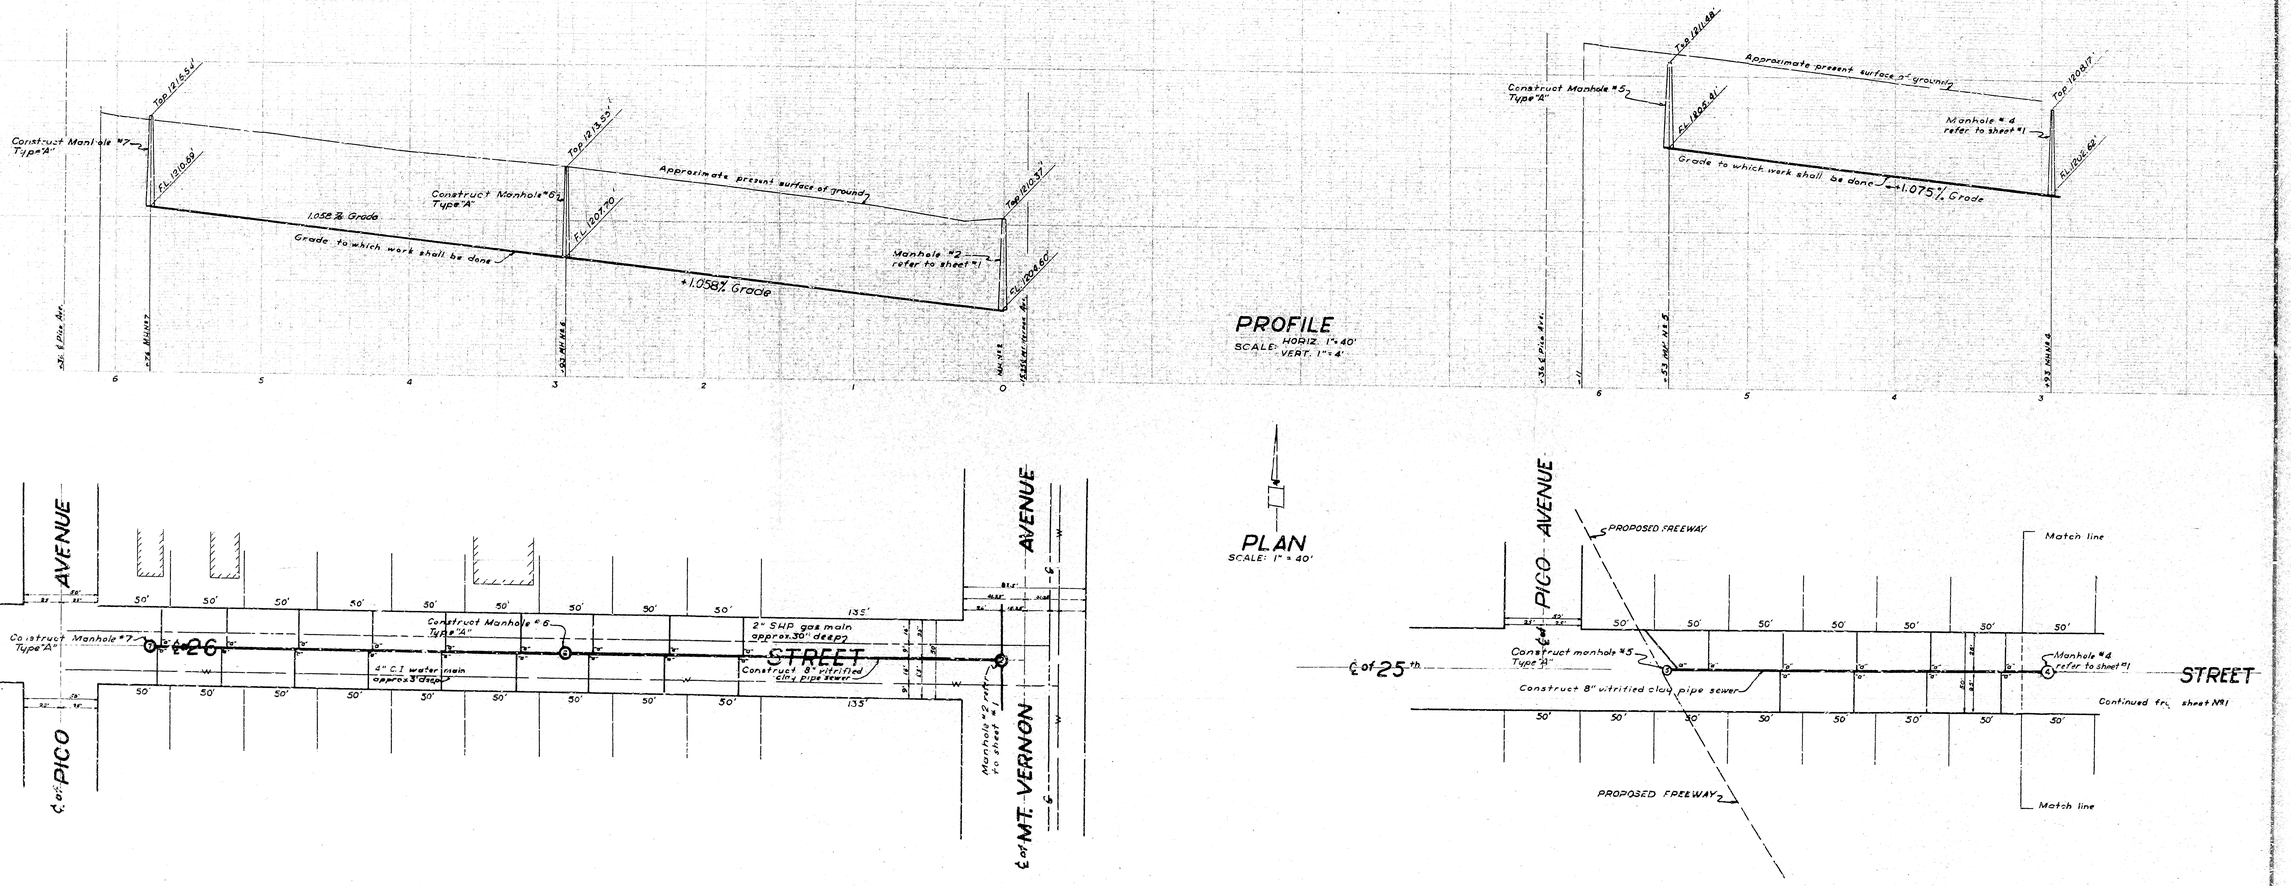

PLAN № 2317
SHEET № 2

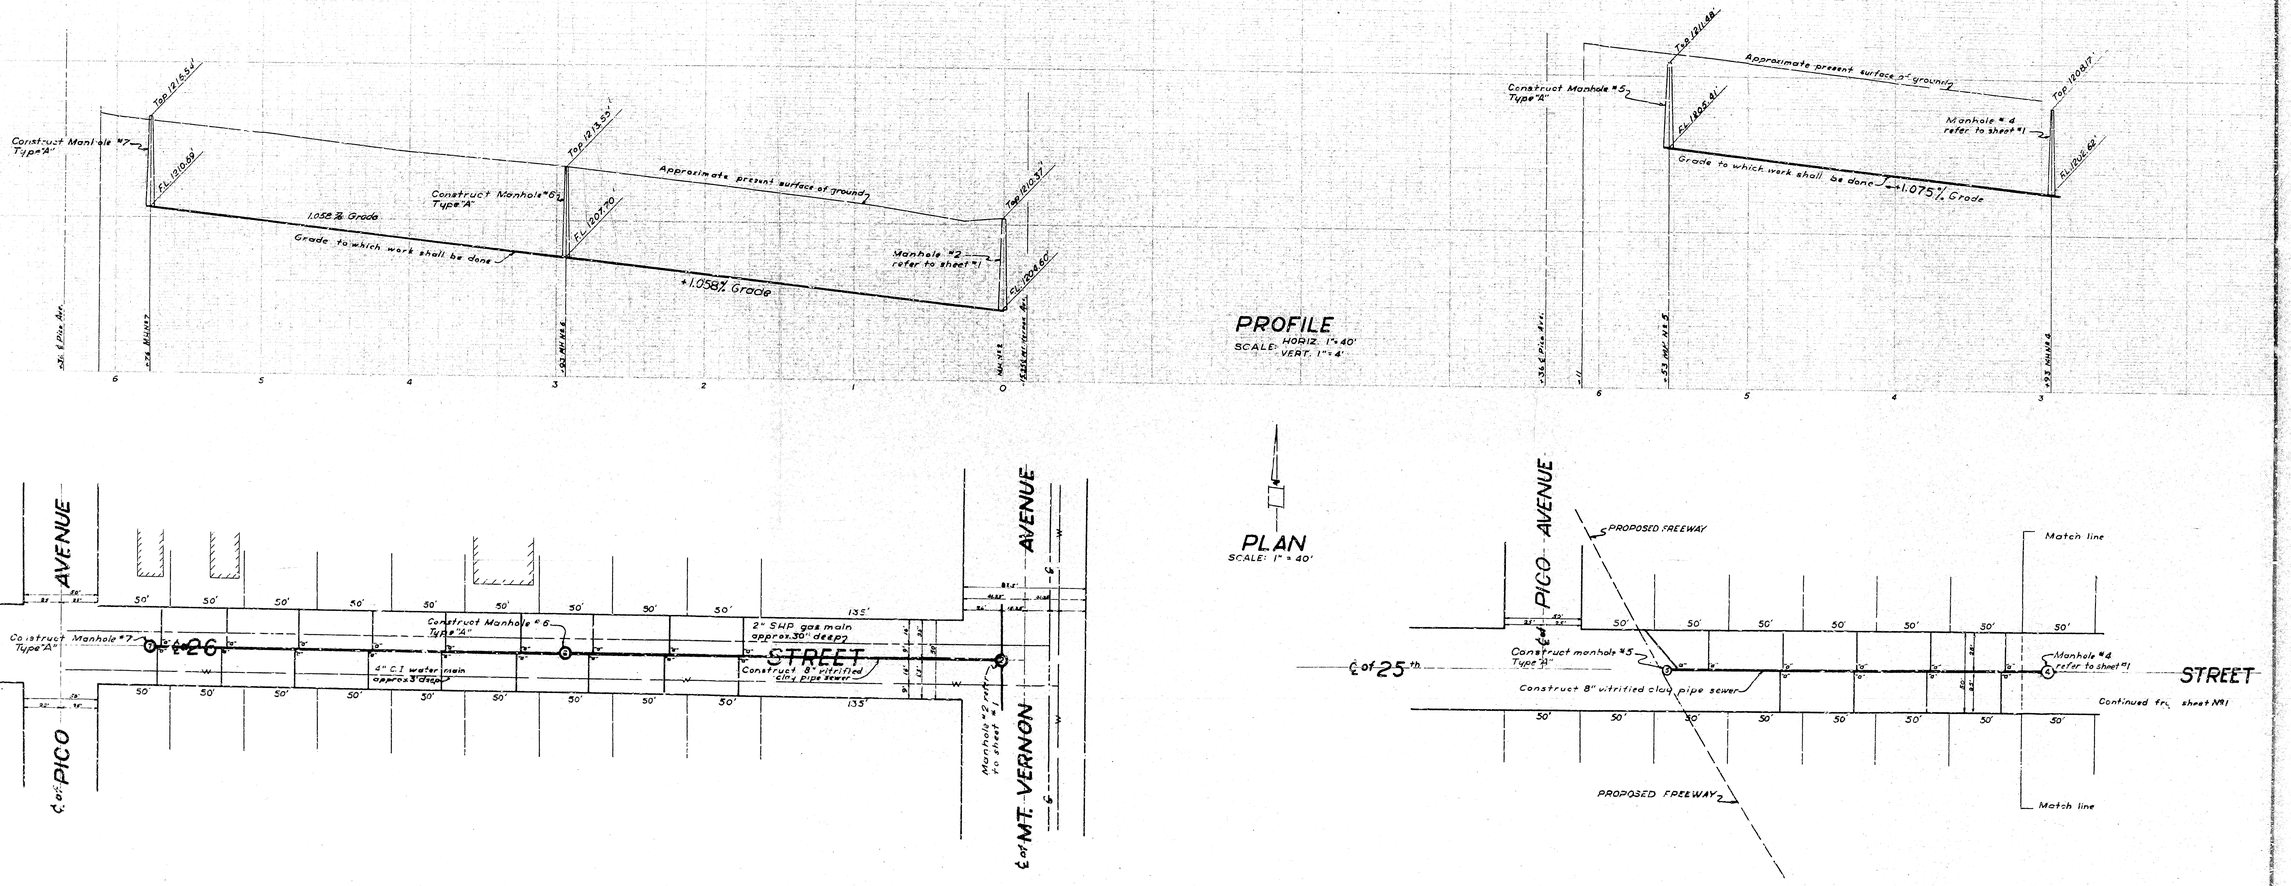

PLAN № 2317
SHEET № 2