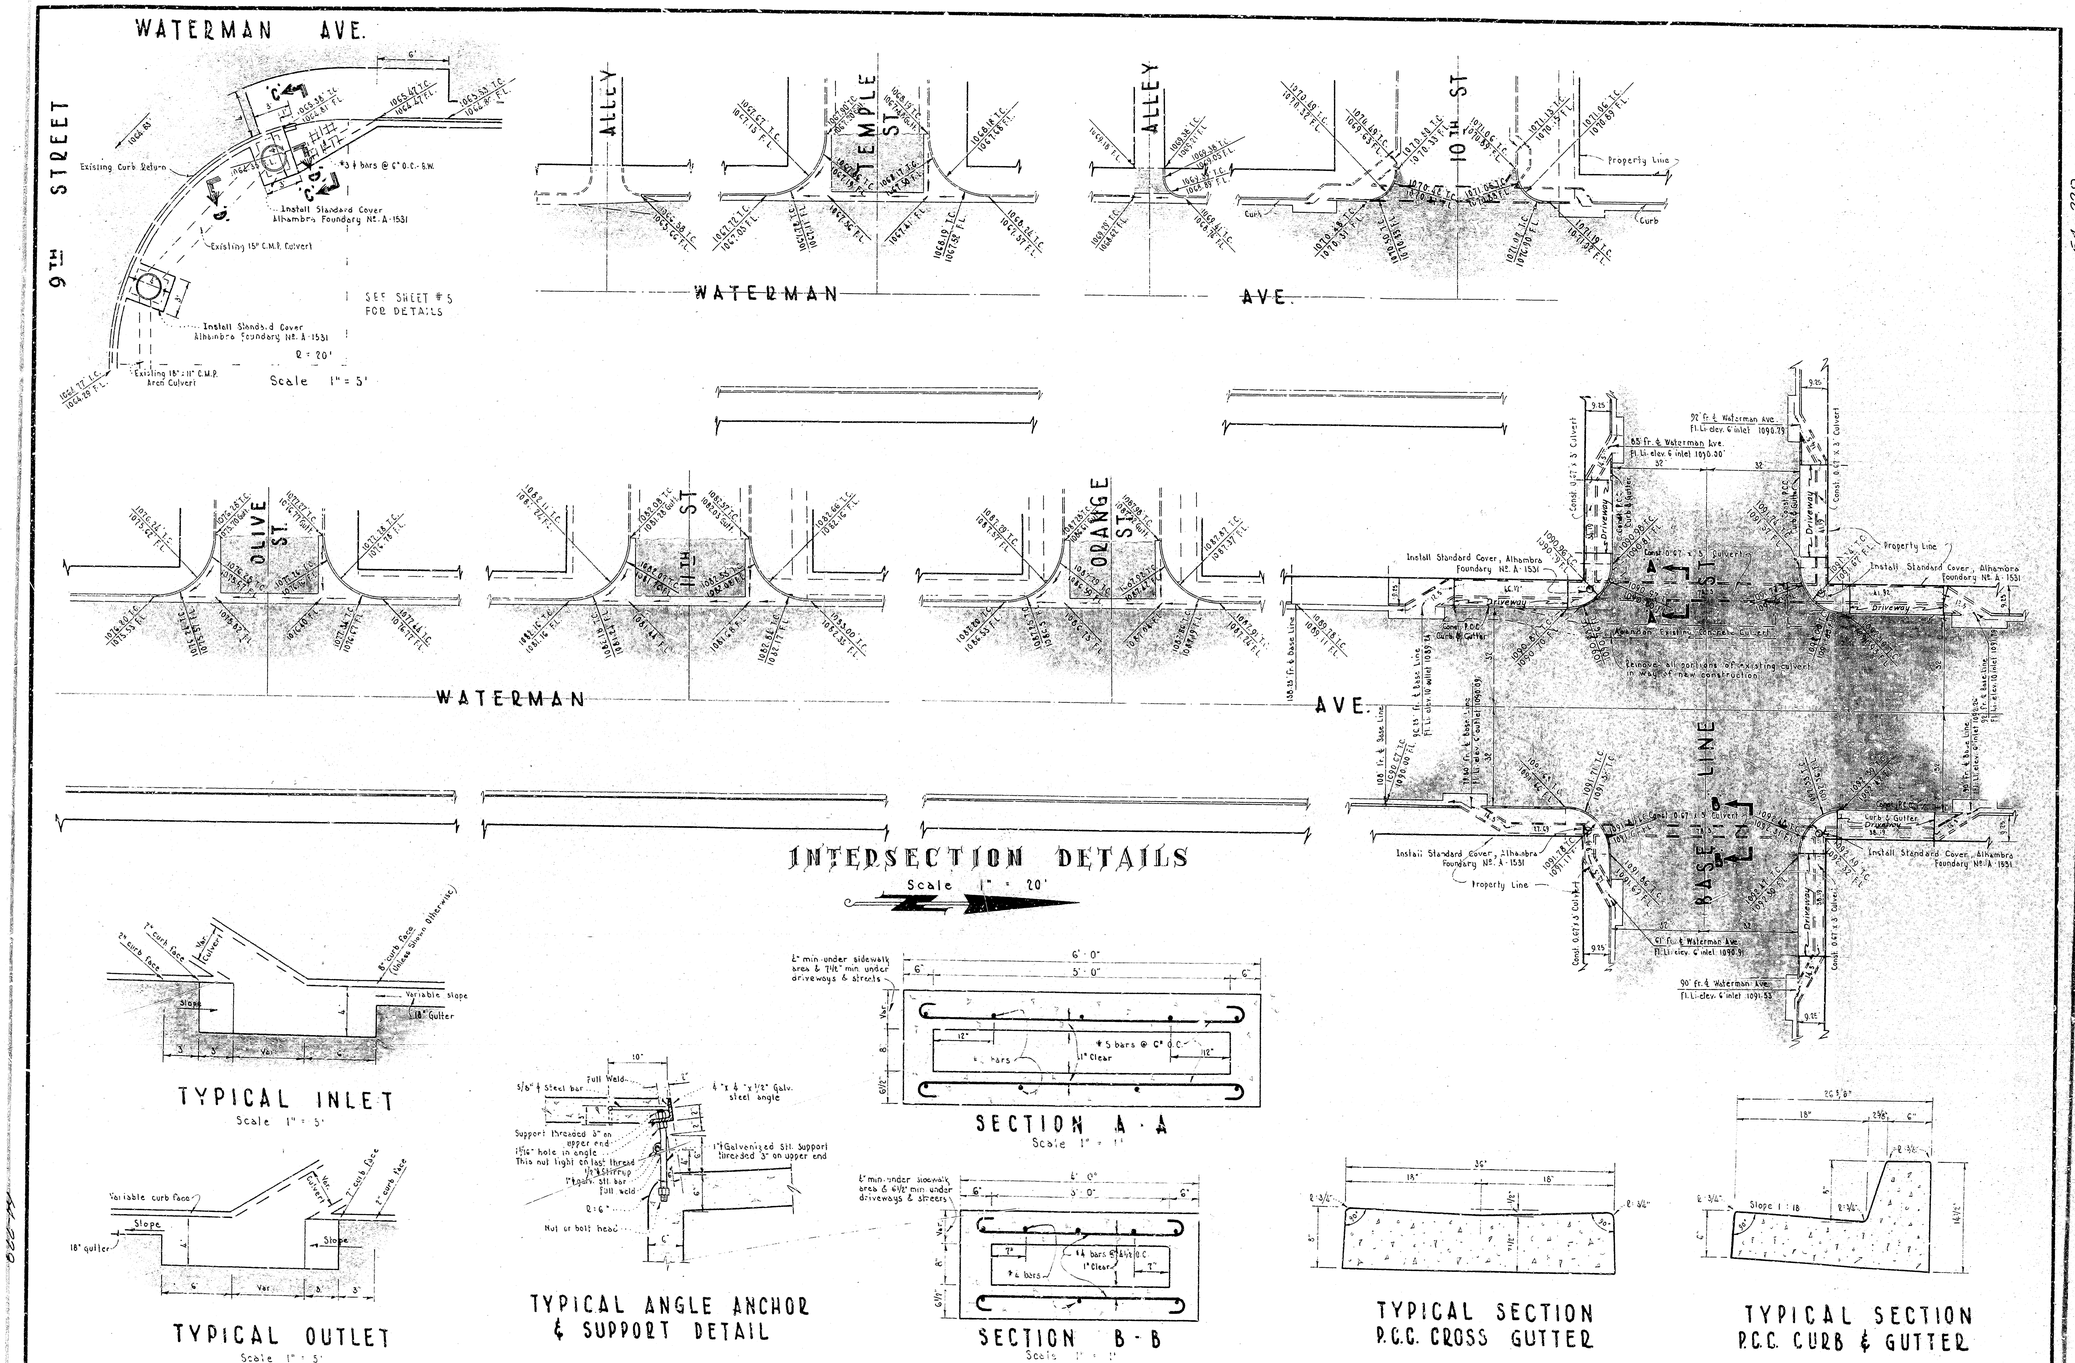

64-229

PLAN 2492
UNIT NO. 2
SHEET 4 OF 10 SHEETS