66
223

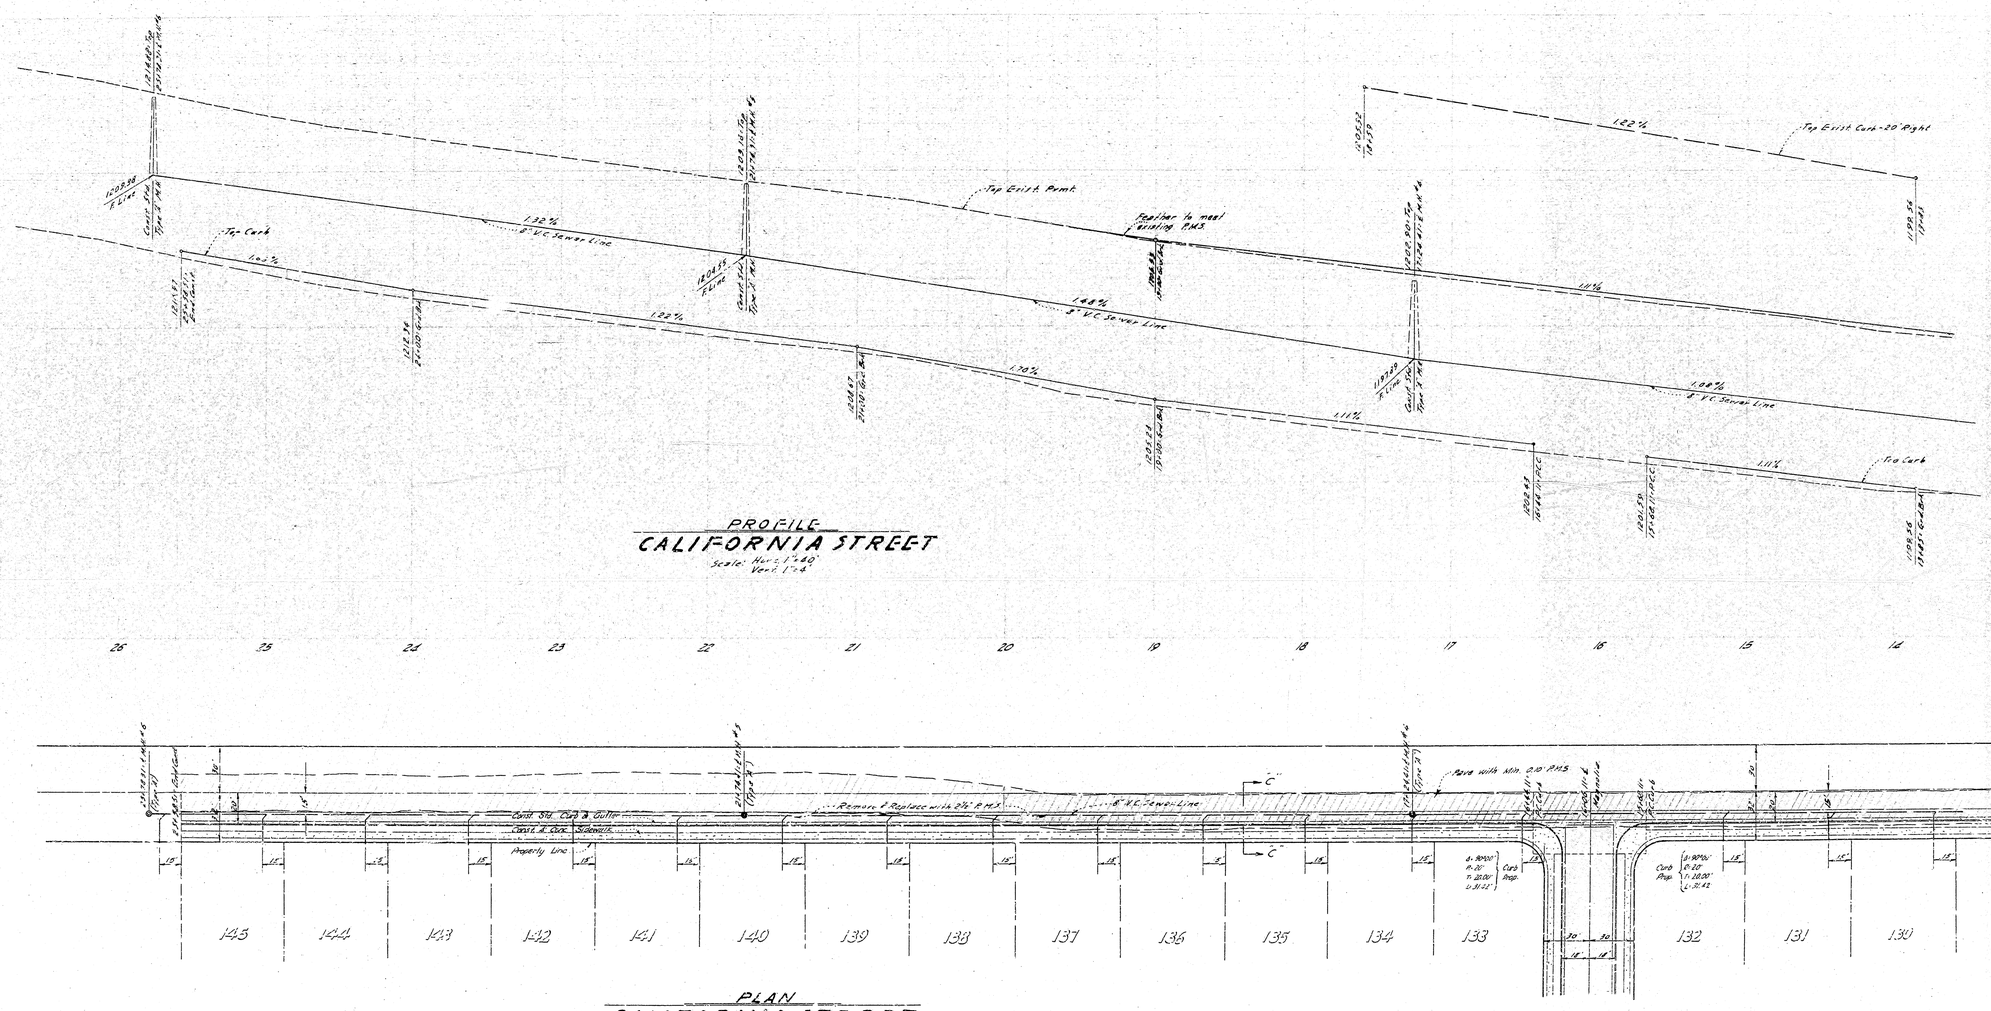

IMPROVEMENT PLANS
TRACT NO 5629 DWG. NO 2949
Sheet 3 of 3 Sheets

66
223

TR 5629 - 3 Sh.

66
223

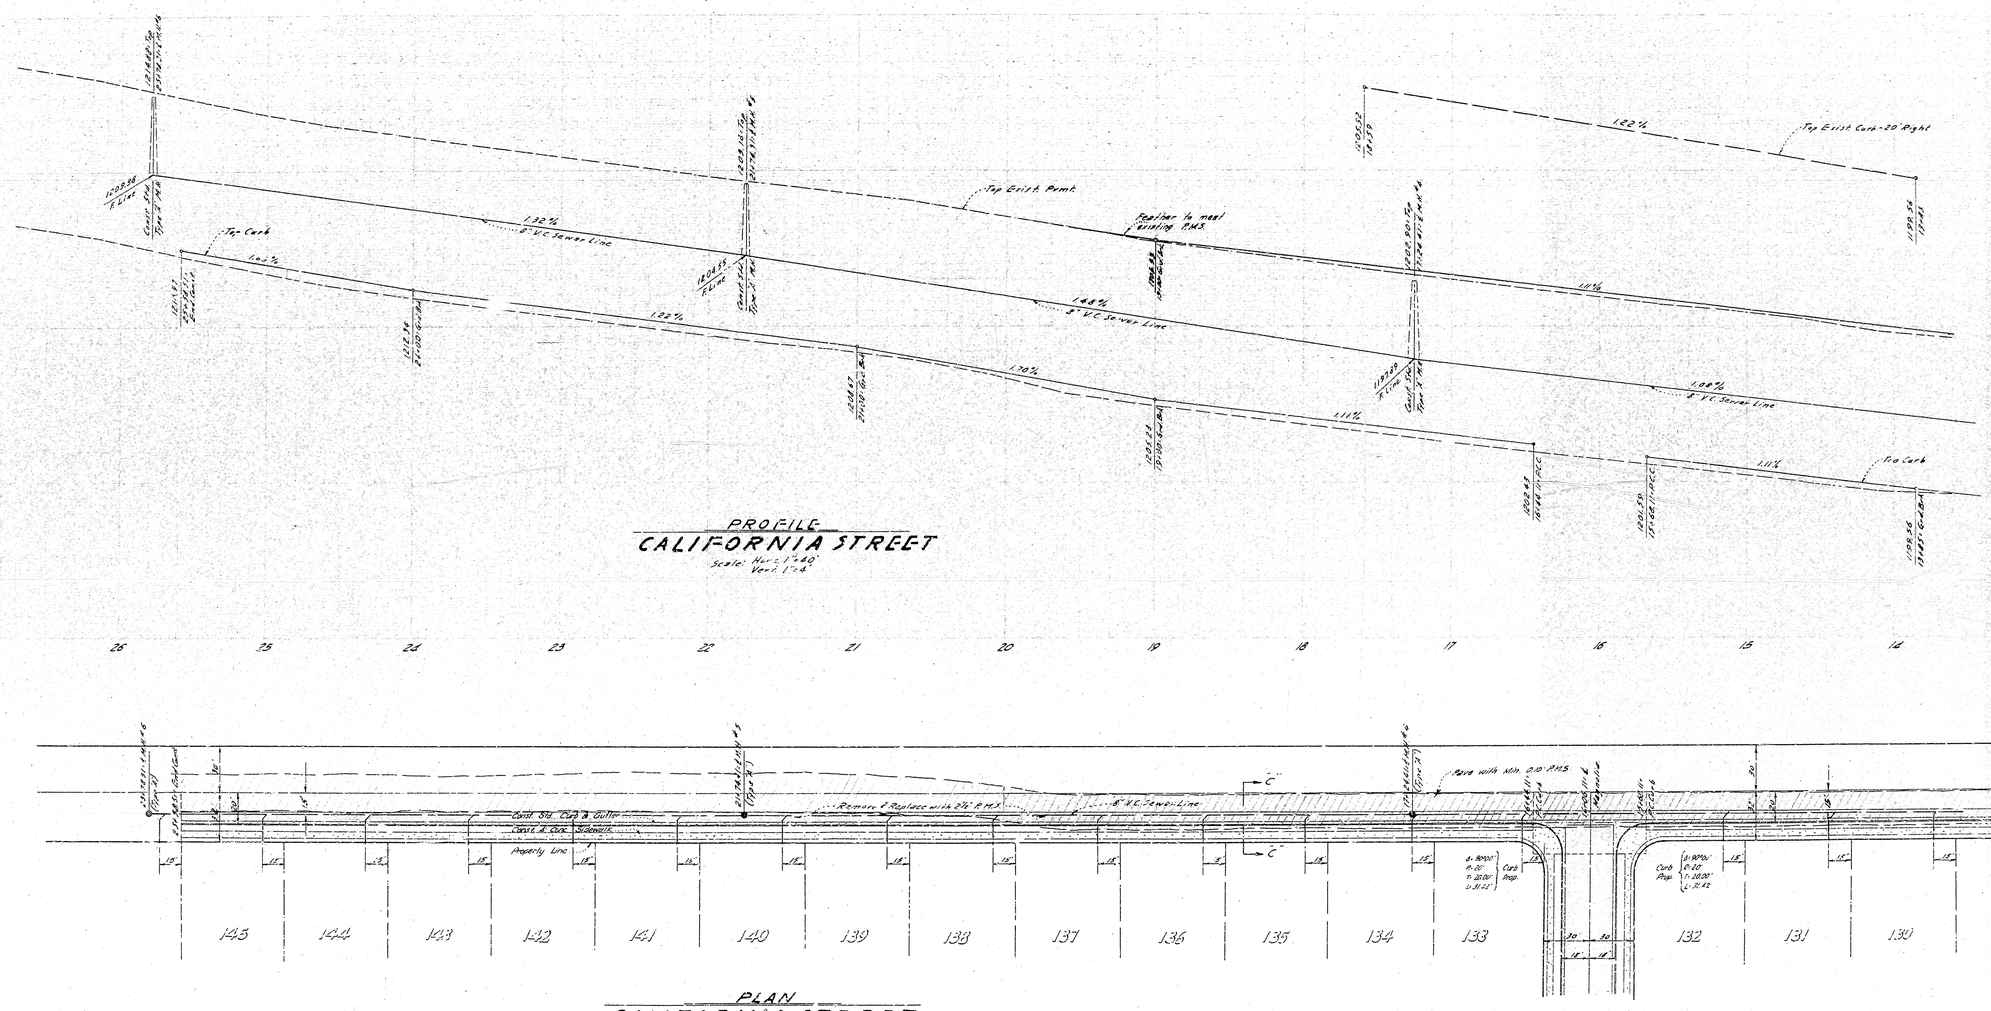

IMPROVEMENT PLANS
TRACT NO 5629 DWG. NO 2949
Sheet 3 of 3 Sheets

66
223

TR 5629 - 3 Sh.