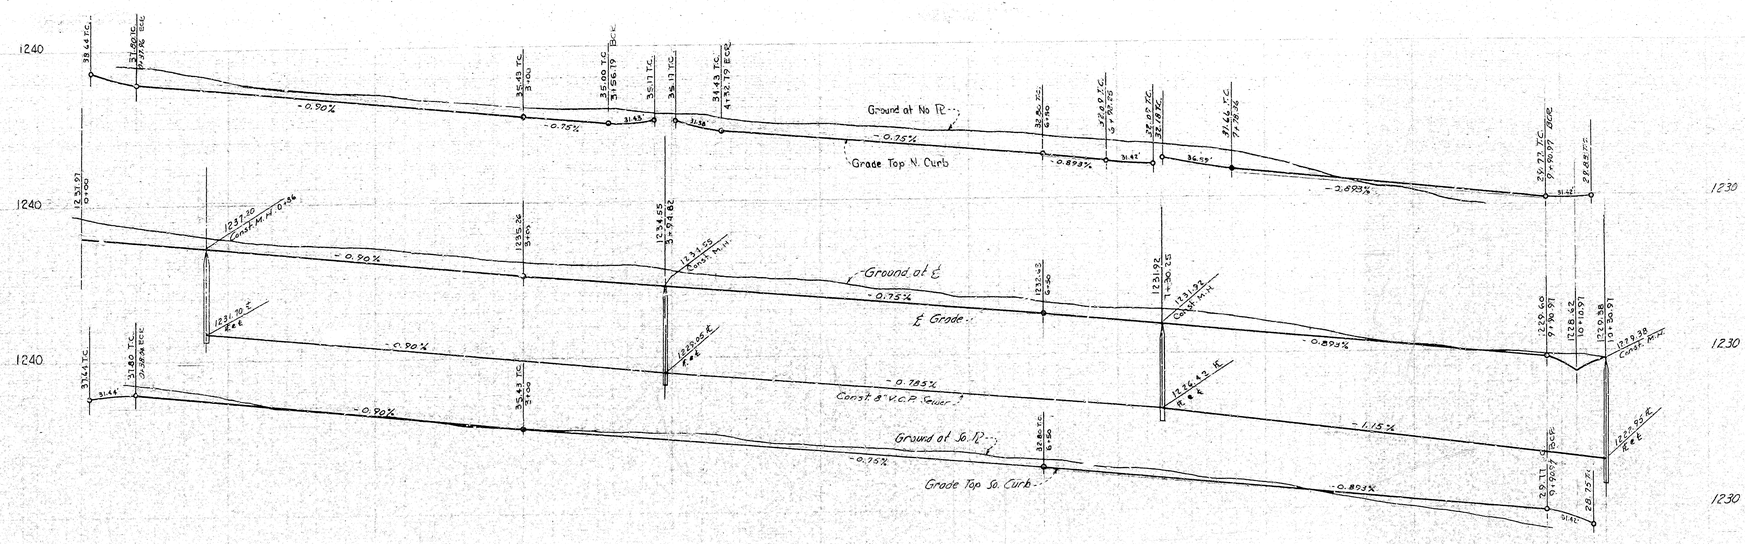

PROFILE
SEVENTH STREET

PROFILE SCALES
HORIZ - 1" = 40'
VERT - 1" = 4'

0 1 2 3 4 5 6 7 8 9 10 11

PLAN SCALE : 1" = 40'

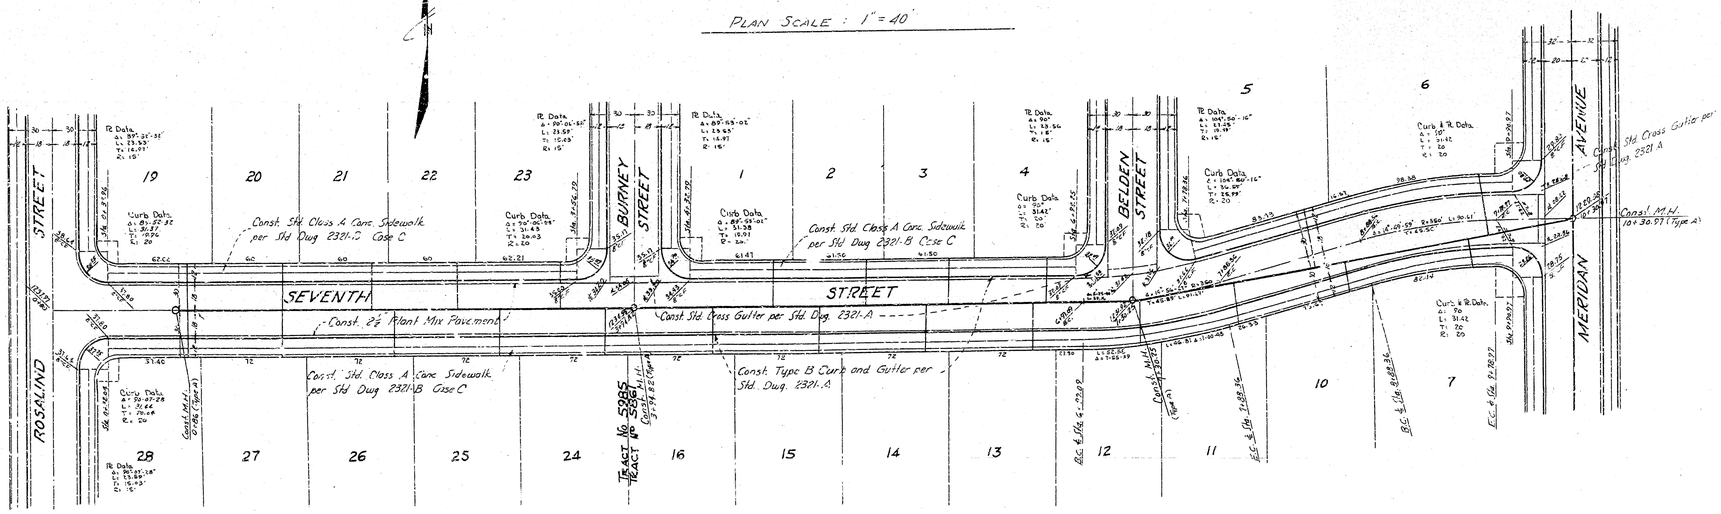

FOR TYPICAL SECTION SEE SHEET NO. 4

TRACTS NO. 5861 & 5985
SHEET 6 of 6
DWG. No. 2655