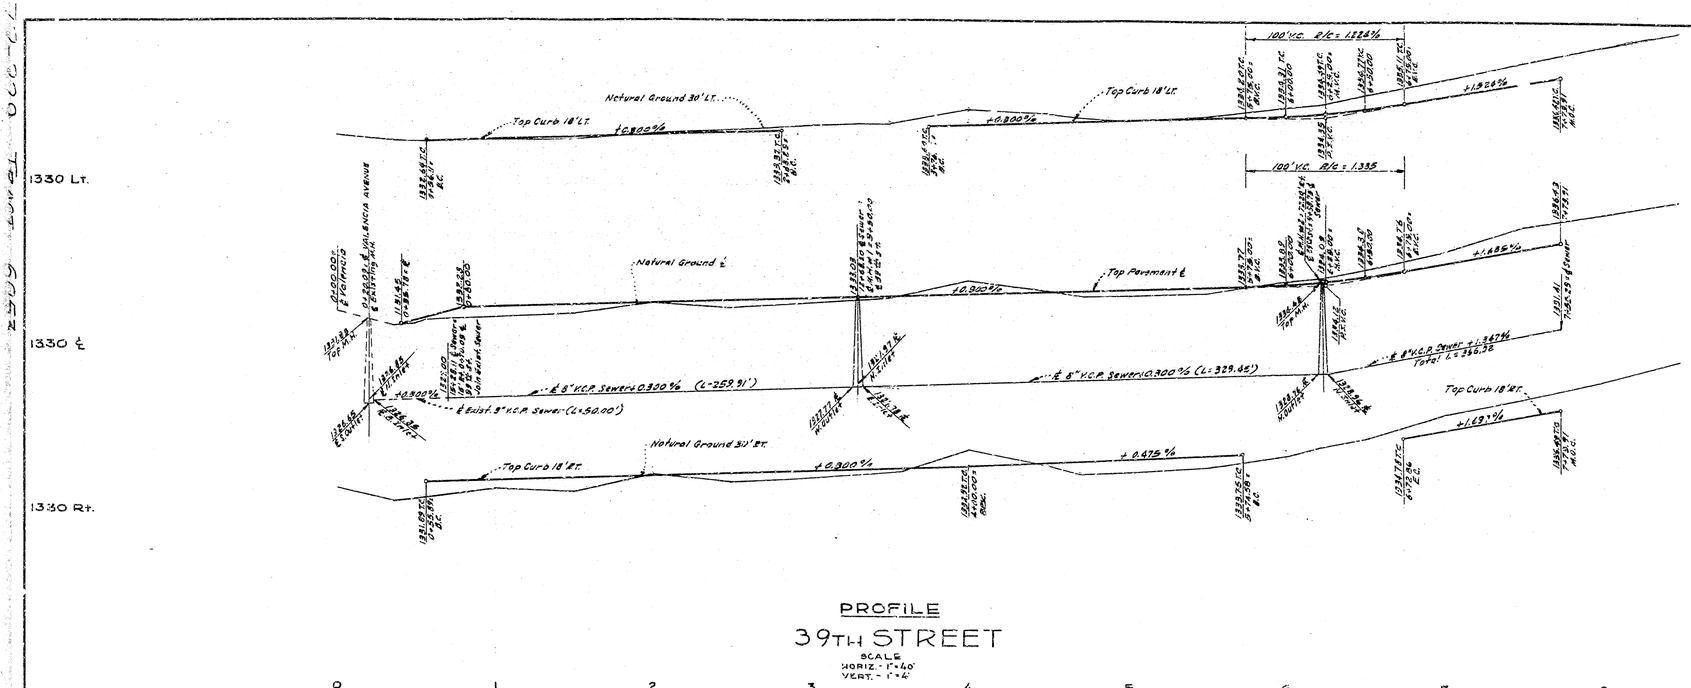

PROFILE

39TH STREET

SCALE
HORIZ. - 1"=40'
VERT. - 1"=4'

0 1 2 3 4 5 6 7 8

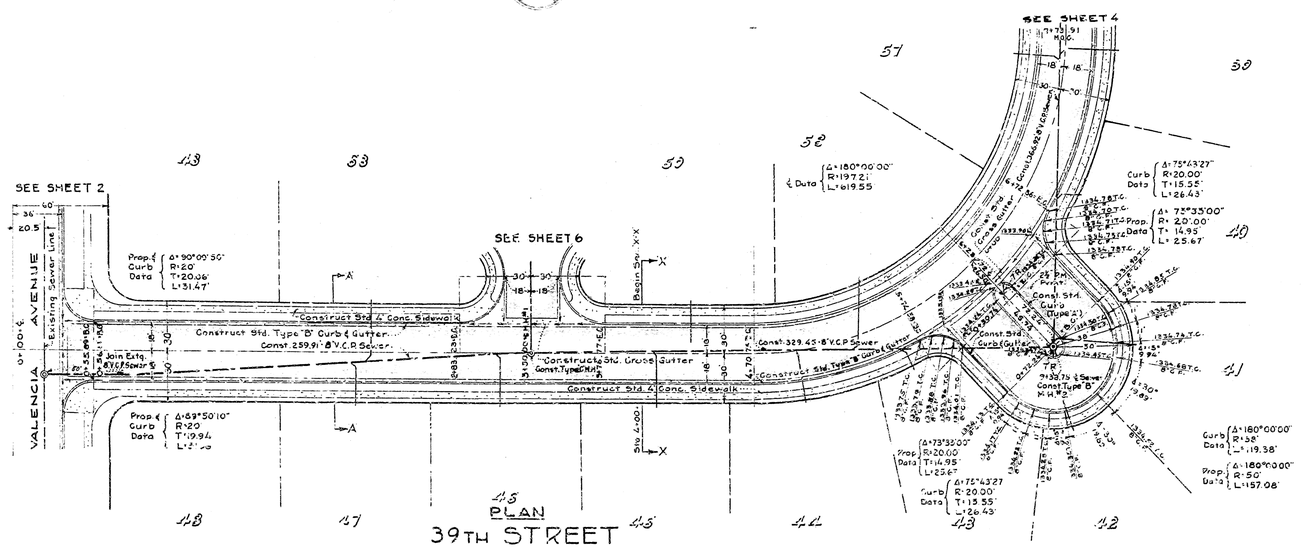

PLAN

39TH STREET

SCALE-1"=40'

TRACT NO 6053	DWG. NO
SHEET 5 OF 6 SHEETS	2769

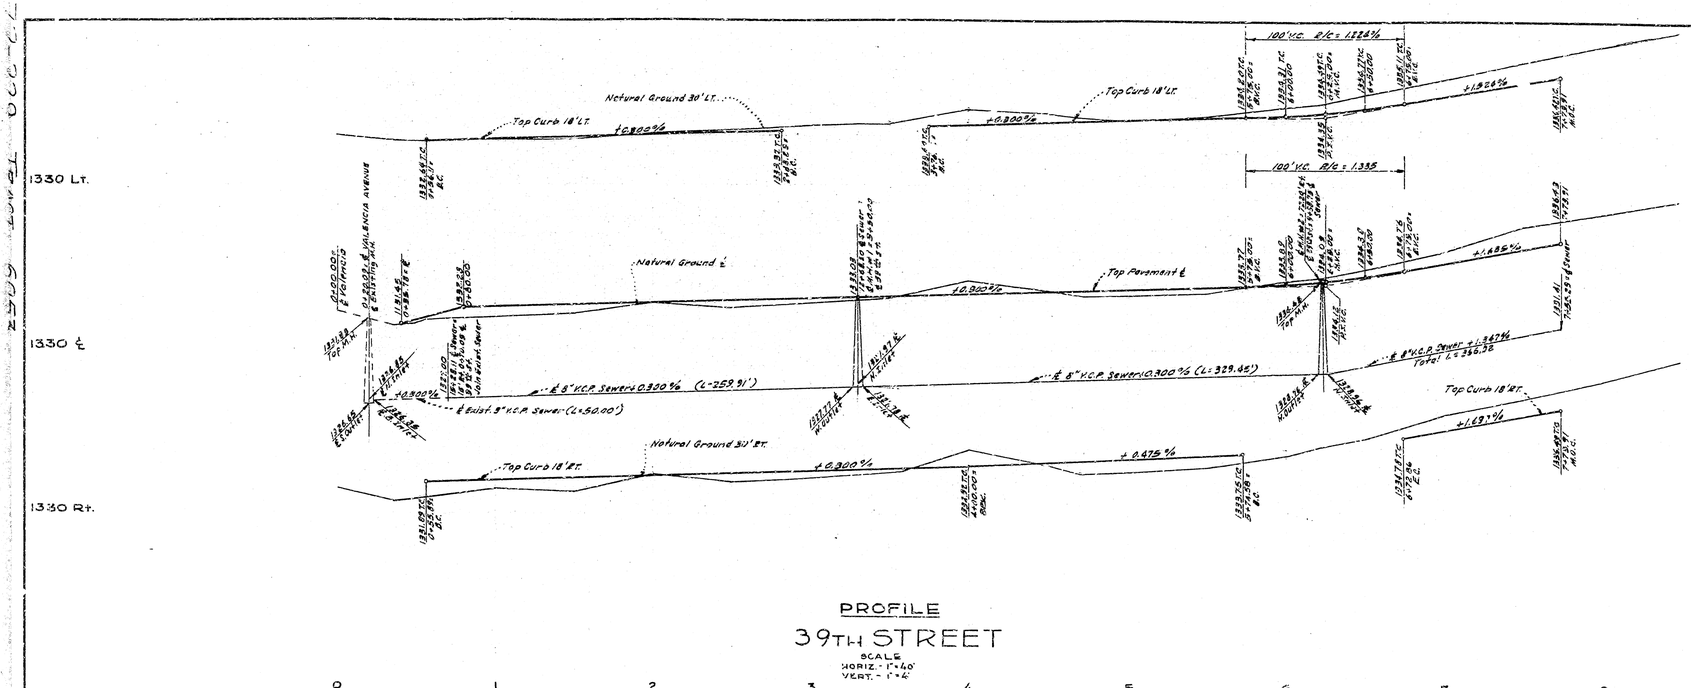

PROFILE

39TH STREET

SCALE
HORIZ. - 1"=40'
VERT. - 1"=4'

0 1 2 3 4 5 6 7 8

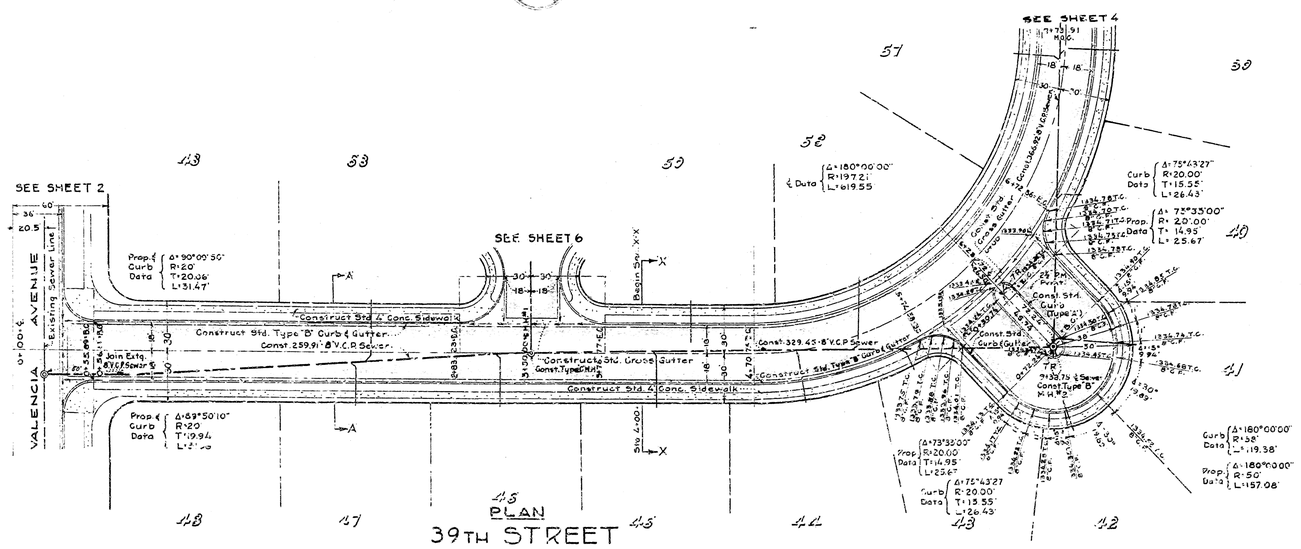

PLAN

39TH STREET

SCALE-1"=40'

TRACT NO 6053	DWG. NO
SHEET 5 OF 6 SHEETS	2769