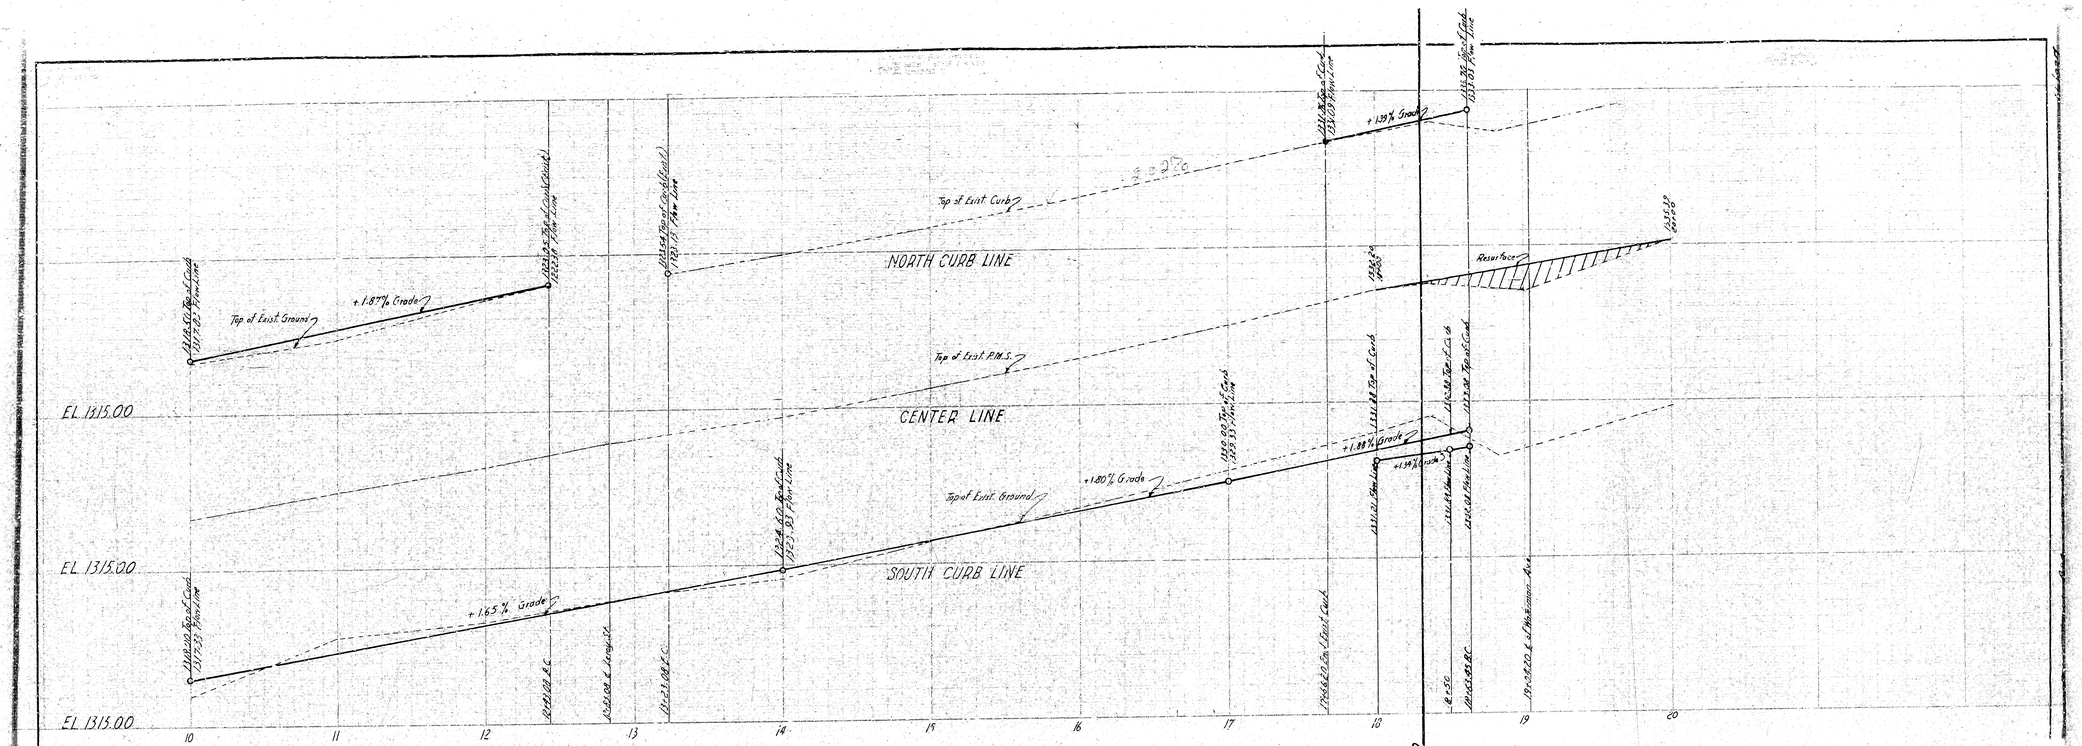

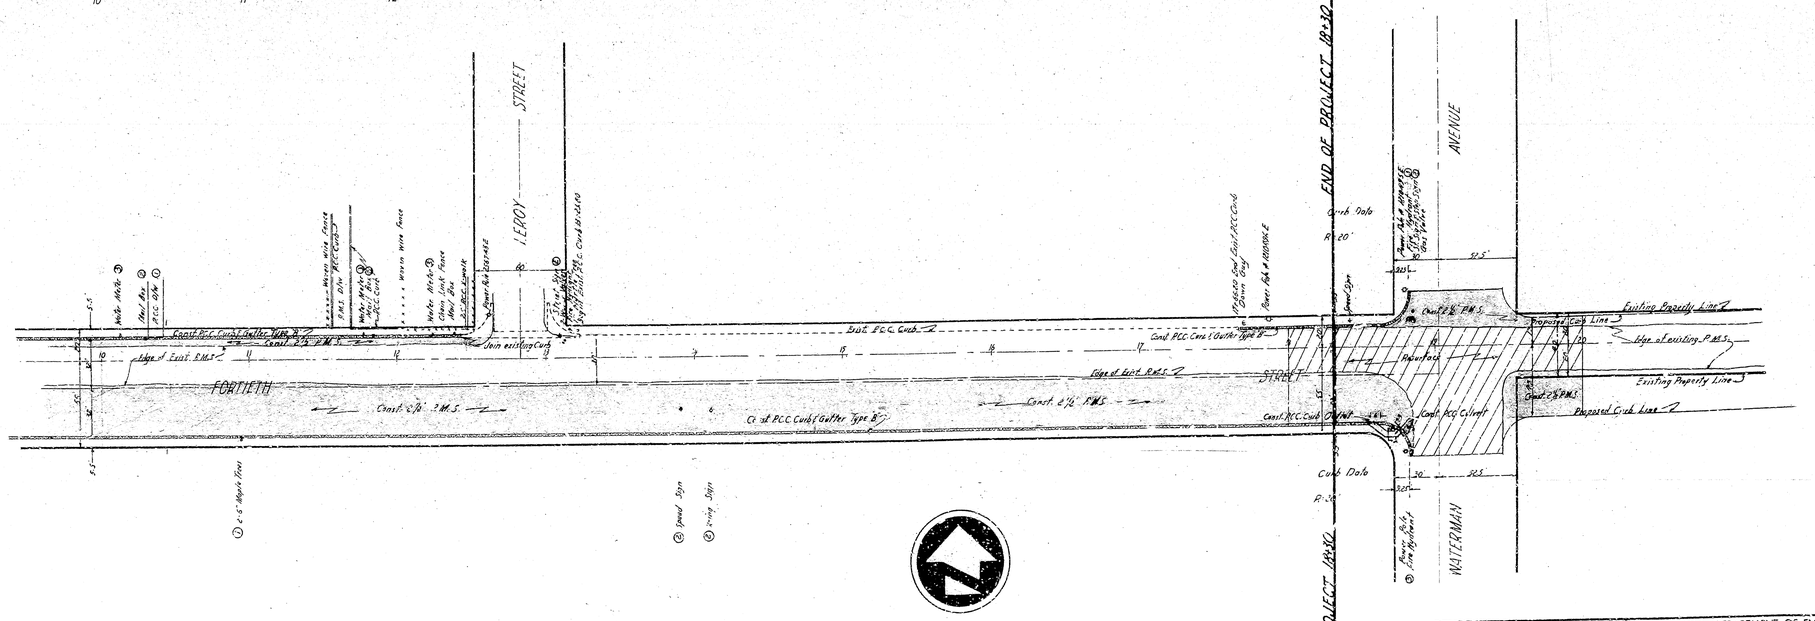
FORTIETH STREET
LEROY STREET
WATERMAN AVENUE
END OF PROJECT 18+30
Const. P.C.C. Curb
Const. P.C.C. Curb & Gutter Type B
Const. 2½" P.M.S.
Join existing Curb
Edge of Exist. P.M.S.
Resurface
Curb Data
R=20'
Proposed Curb Line
Existing Property Line
Edge of existing P.M.S.
Proposed Curb Line
Const. P.C.C. Curb & Gutter Type B
Const. P.C.C. Curb
Const. P.C.C. Curb & Gutter Type B
Const. P.C.C. Curb
Const. P.C.C. Curb
Const. P.C.C. Curb & Gutter Type B
Const. 2½" P.M.S.
Const. P.C.C. Curb
Const. 2½" P.M.S.
Const. P.C.C. Curb
Const. P.C.C. Curb & Gutter Type B