63-228

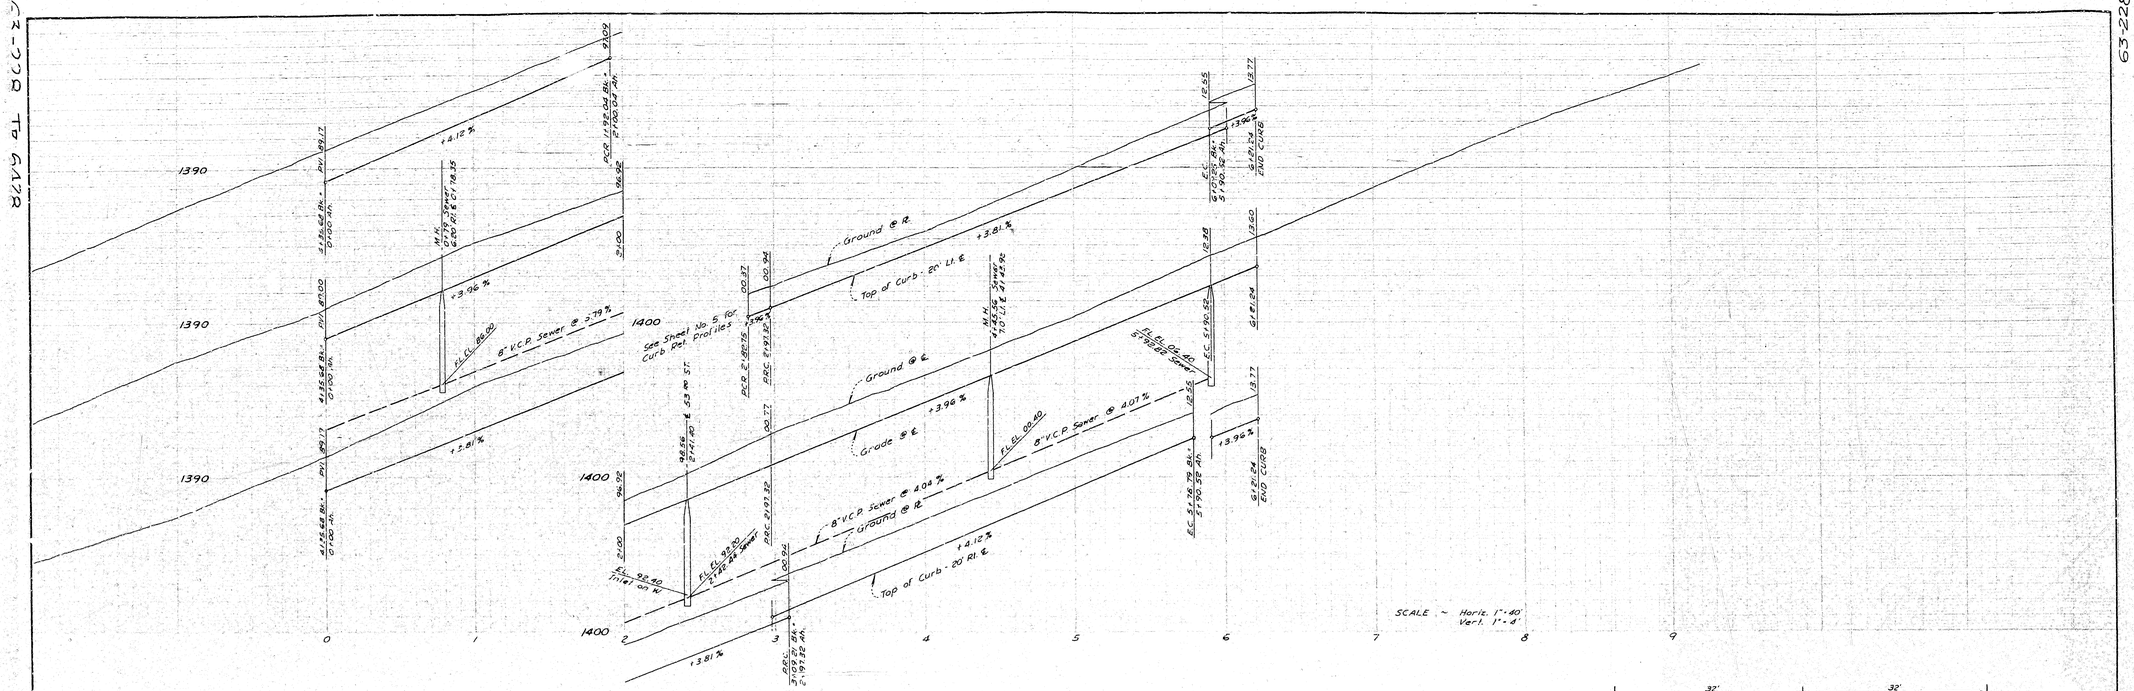

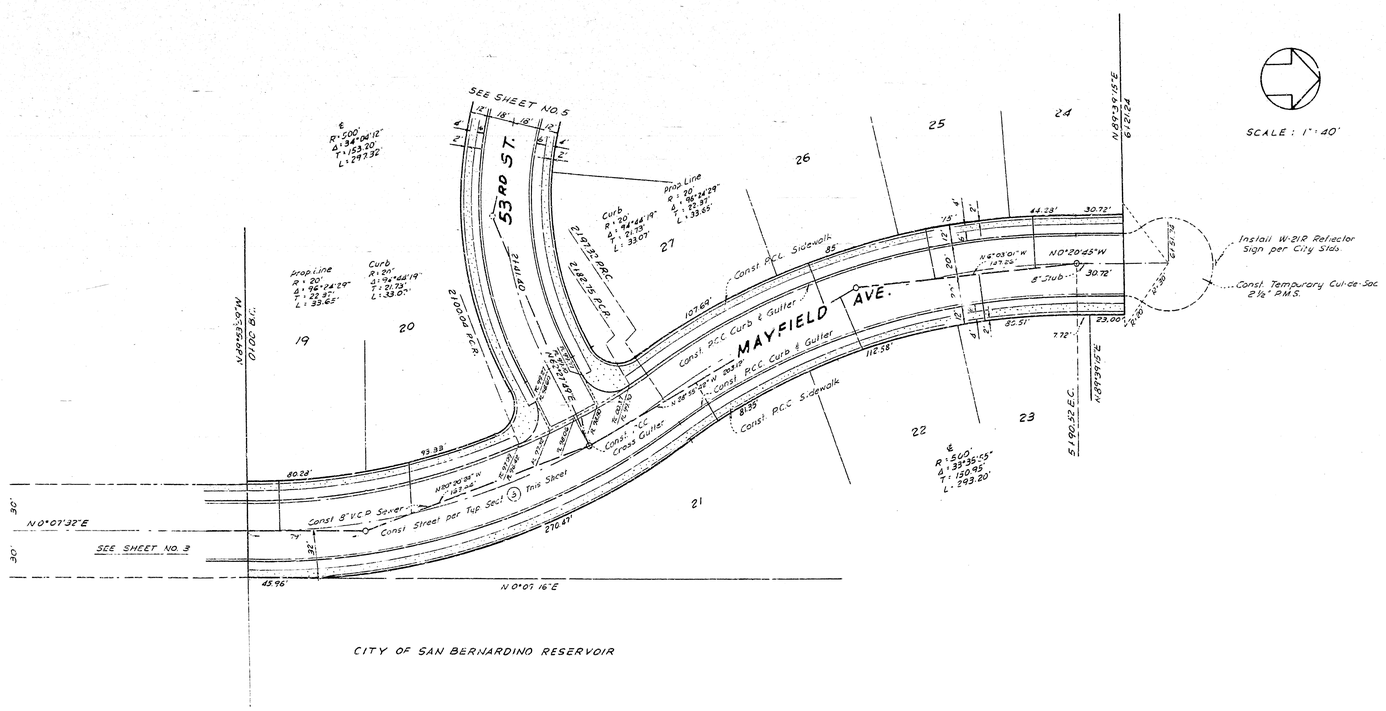

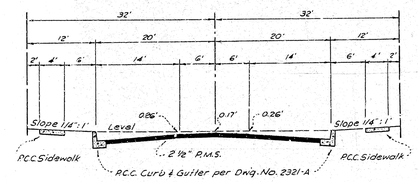

Typical Section No. 3

MAYFIELD AVE. - STA. 0+00 TO 6+21.24

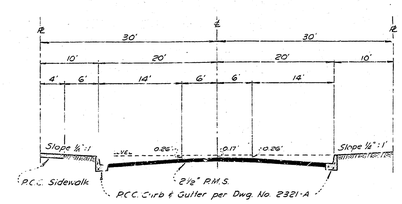

Typical Section 4

MAYFIELD AVE - STA 0+00 TO 4+35.68

TRACT NO. 6428	DRAWING NO.
SHEET 2 OF 8 SHEETS	2901

TR. 6428

63-228

63-228 TO 6428

63-228

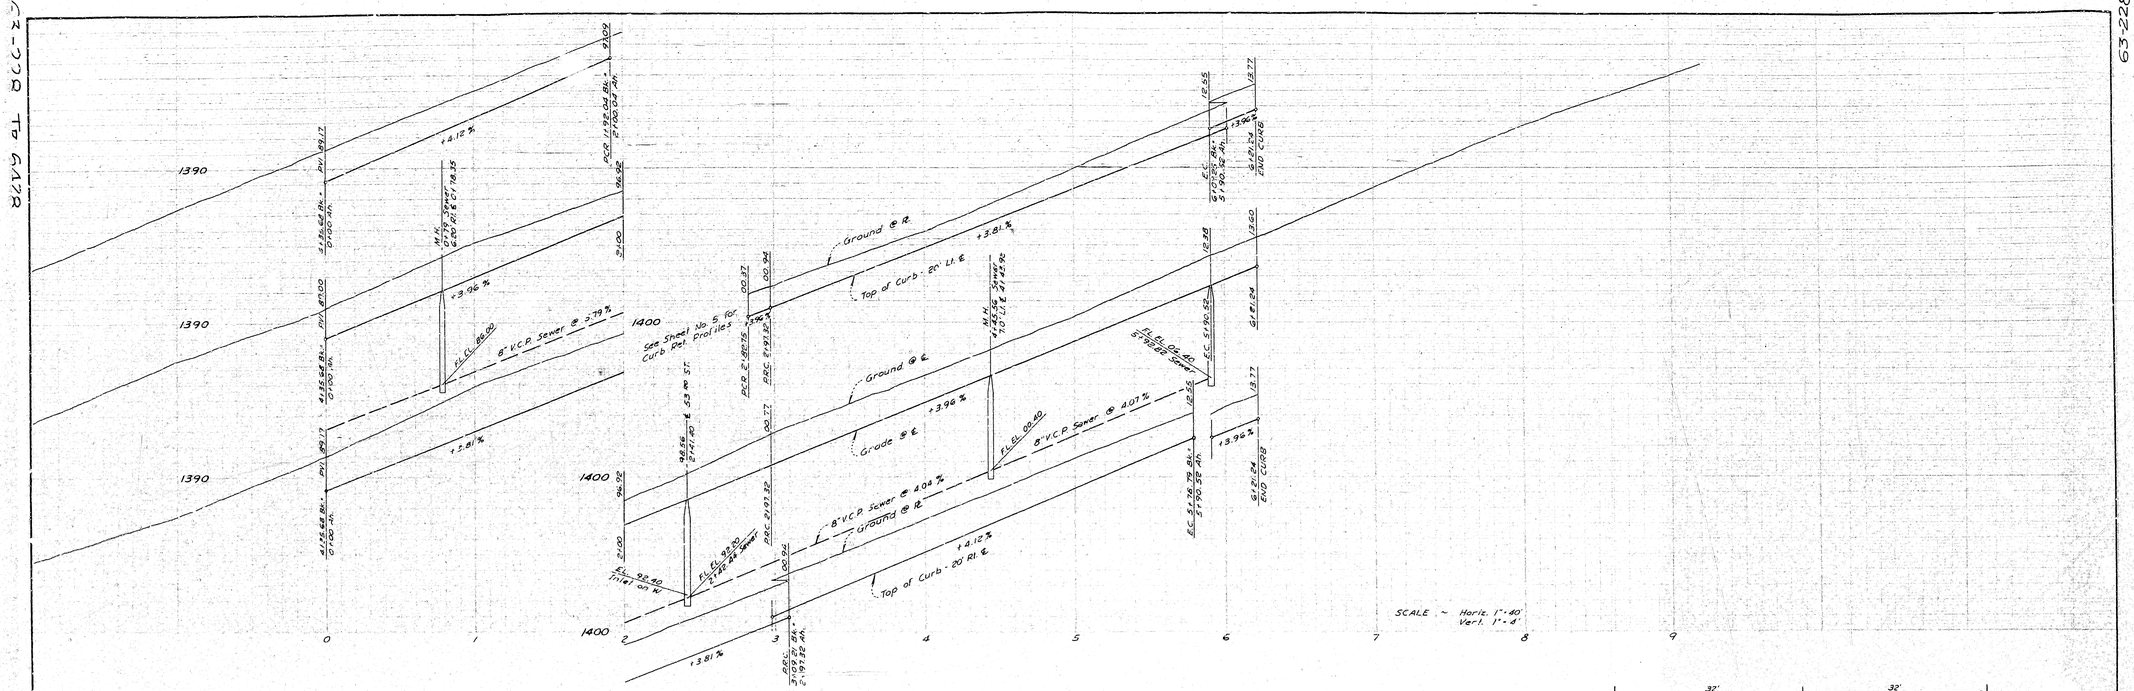

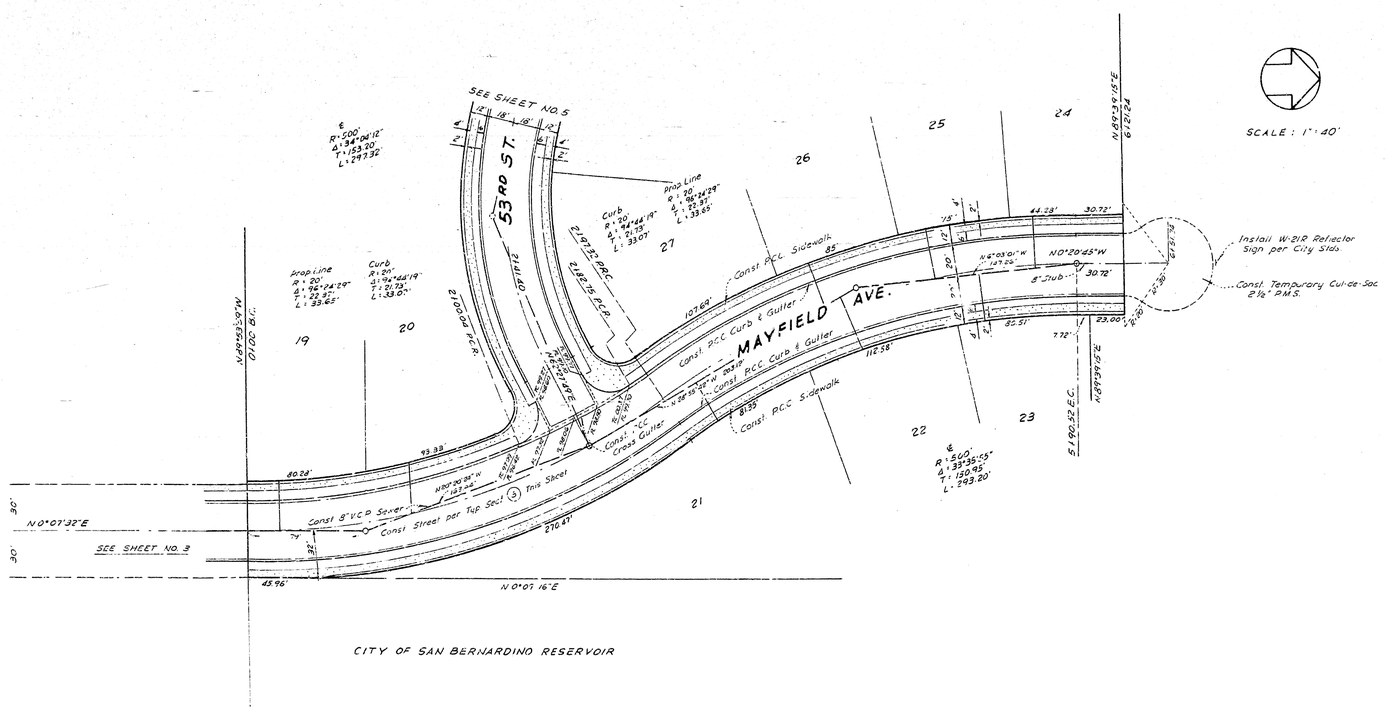

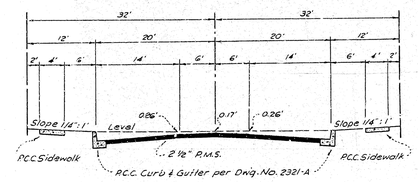

Typical Section No. 3

MAYFIELD AVE. - STA. 0+00 TO 6+21.24

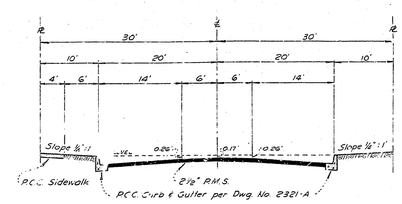

Typical Section 4

MAYFIELD AVE - STA 0+00 TO 4+35.68

TRACT NO. 6428	DRAWING NO.
SHEET 2 OF 8 SHEETS	2901

TR. 6428

63-228

63-228 TO 6428