63-228

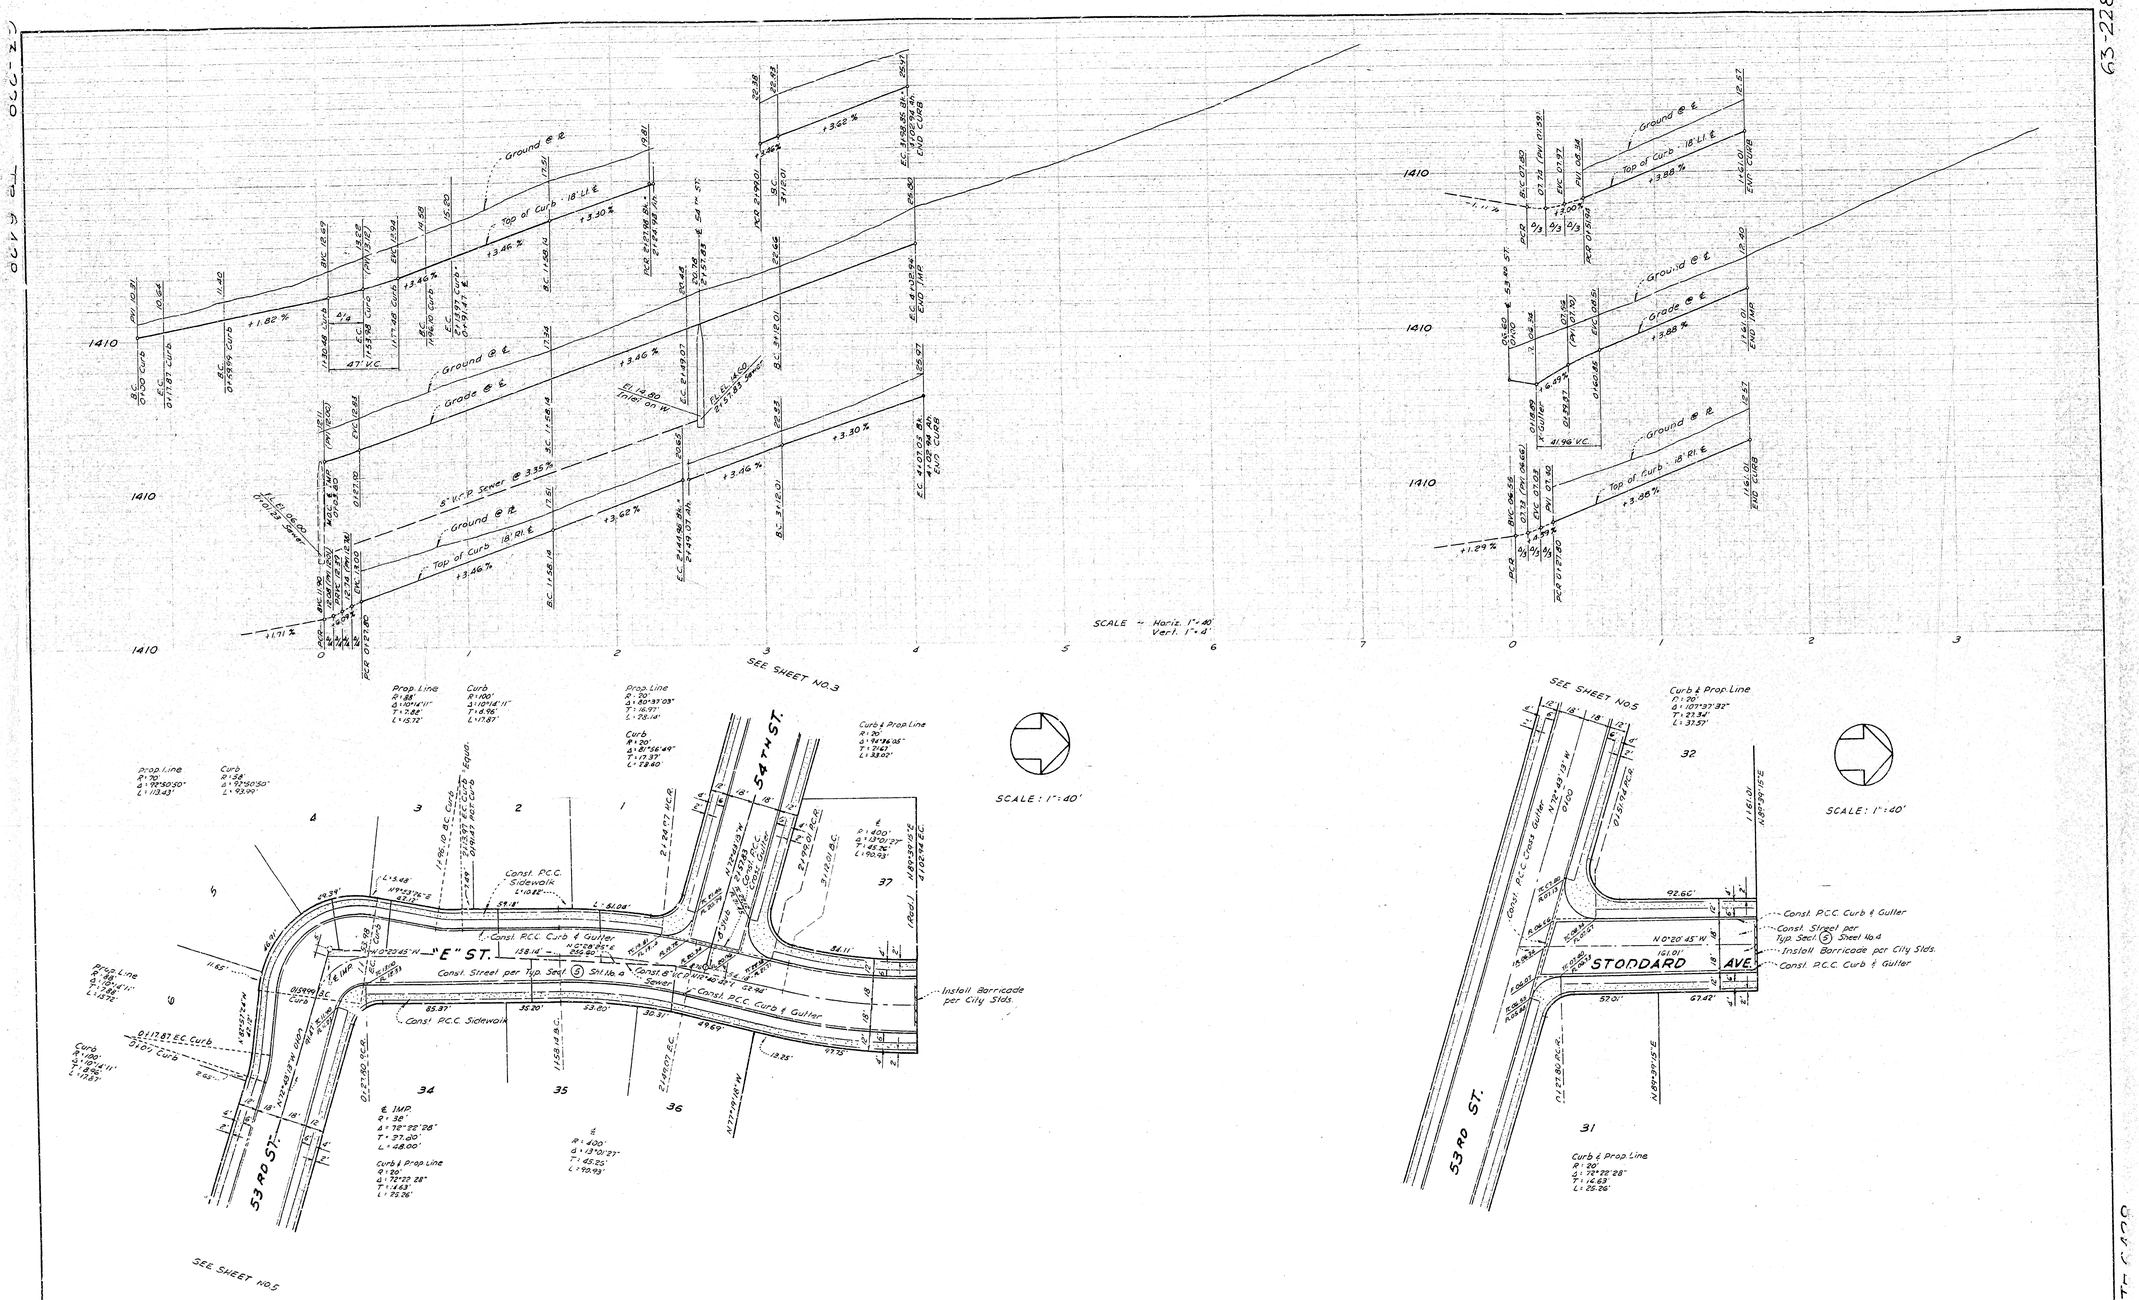

TRACT NO. 6428	DRAWING NO.
SHEET 6 OF 8 SHEETS	290'

63-228