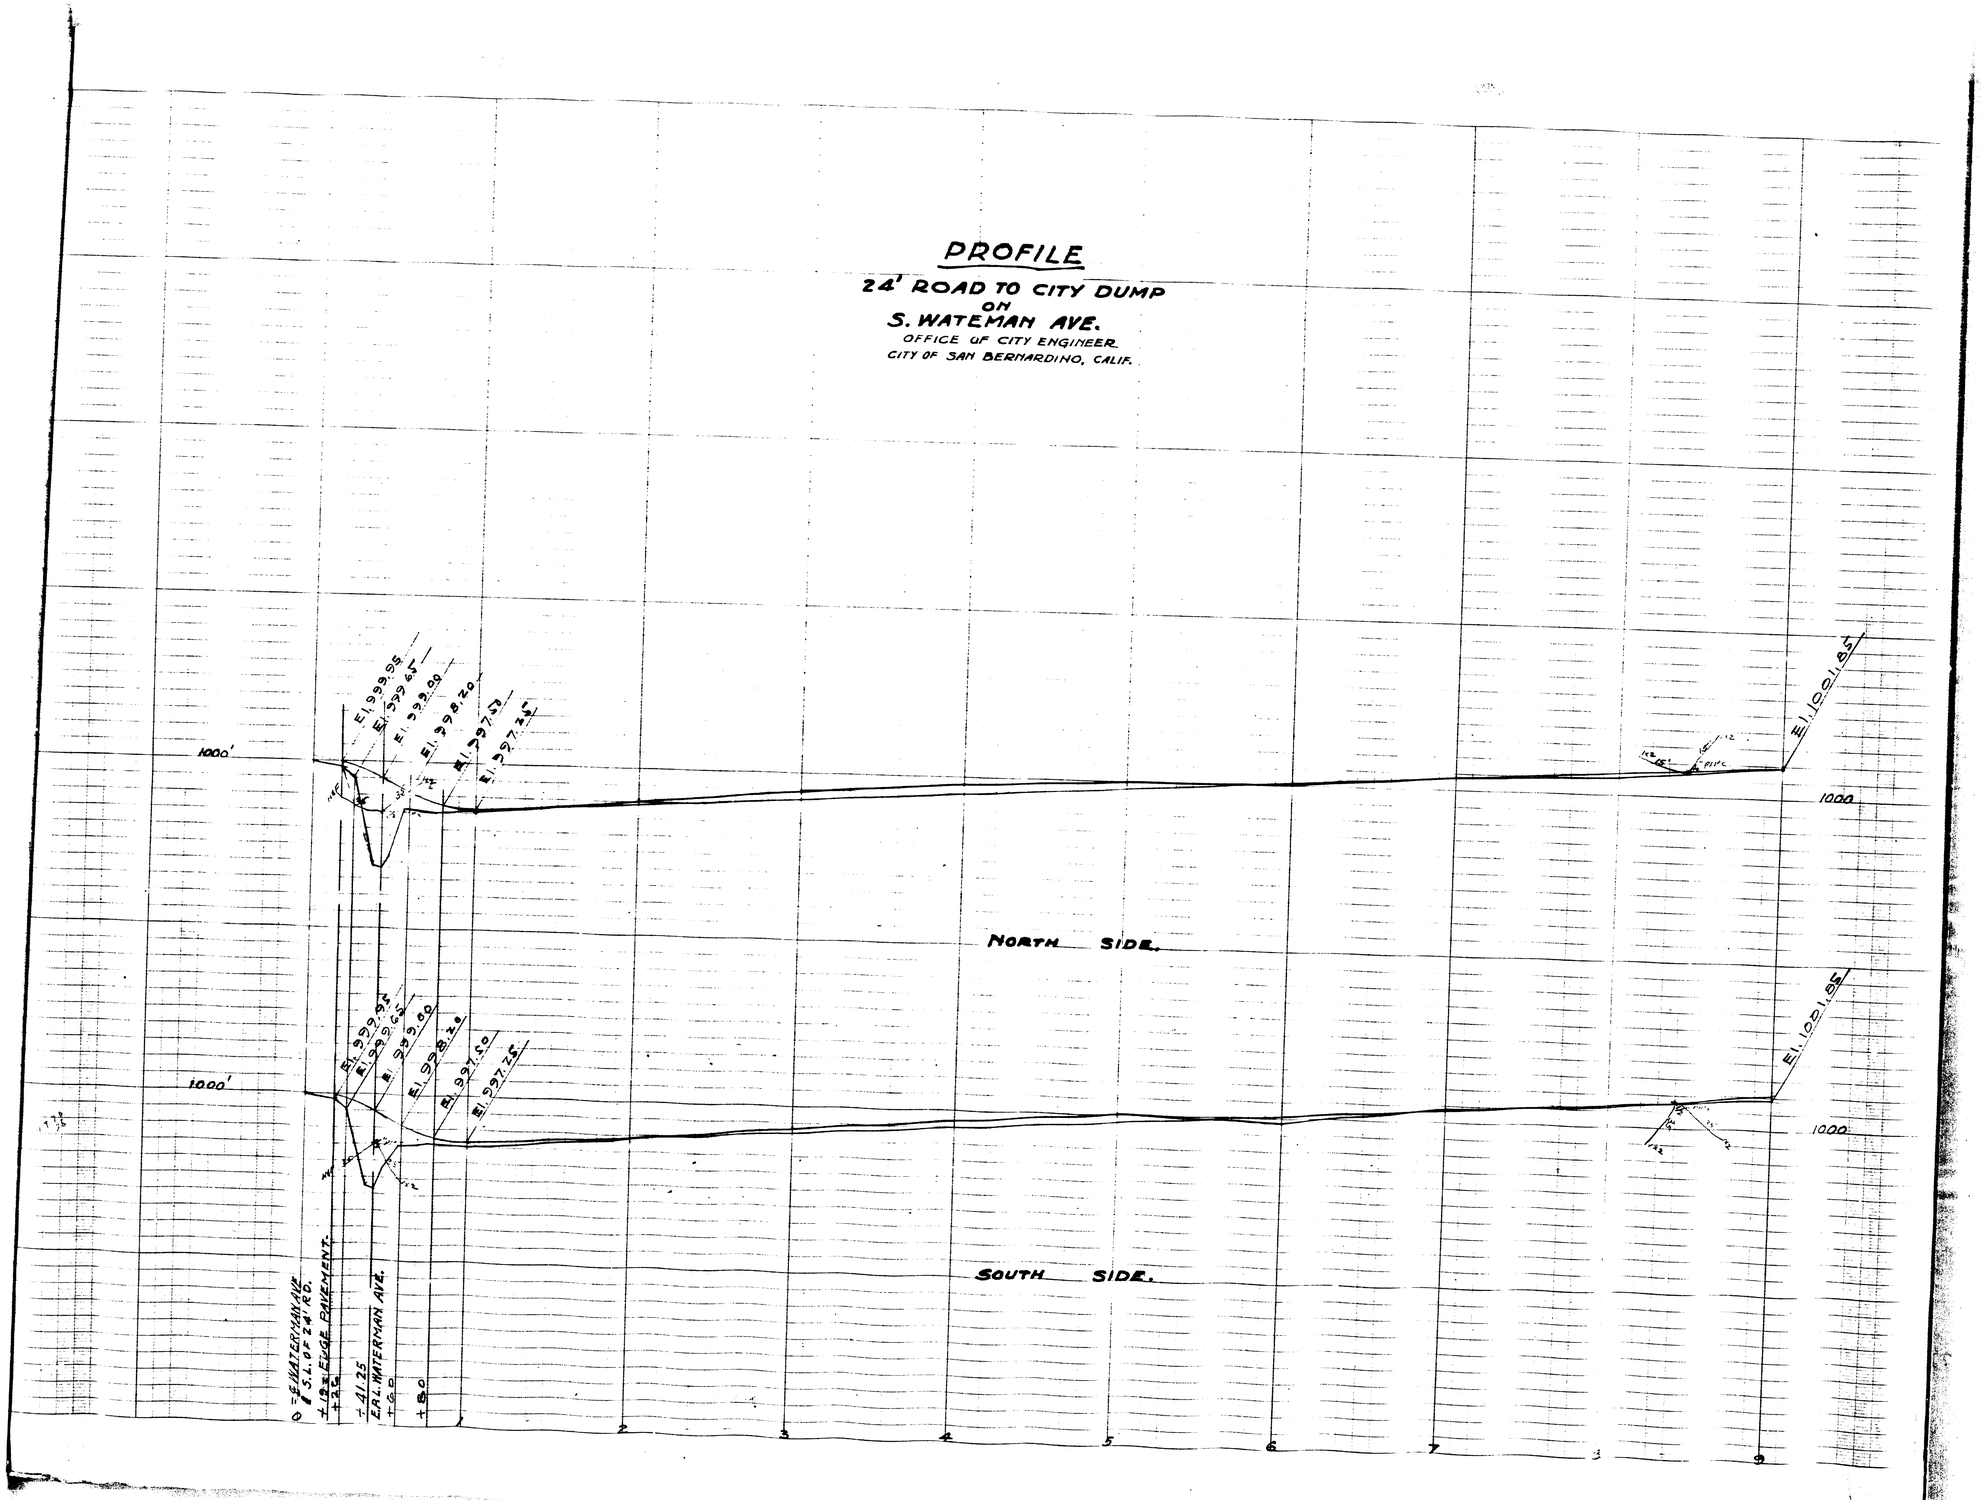
PROFILE
24' ROAD TO CITY DUMP
ON
S. WATEMAN AVE.
OFFICE OF CITY ENGINEER
CITY OF SAN BERNARDINO, CALIF.
1000'
1000'
El. 999.95
El. 999.65
El. 998.20
El. 997.51
El. 997.25
El. 1001.85
1000
NORTH SIDE.
El. 999.95
El. 999.65
El. 998.20
El. 997.50
El. 997.25
El. 1001.85
1000
SOUTH SIDE.
℄ = ℄ WATERMAN AVE.
℄ S.L. OF 24' RD.
+12.5 EDGE PAVEMENT.
+2.5
+41.25
E.A.L. WATERMAN AVE.
+6.0
+8.0
1
2
3
4
5
6
7
8
9