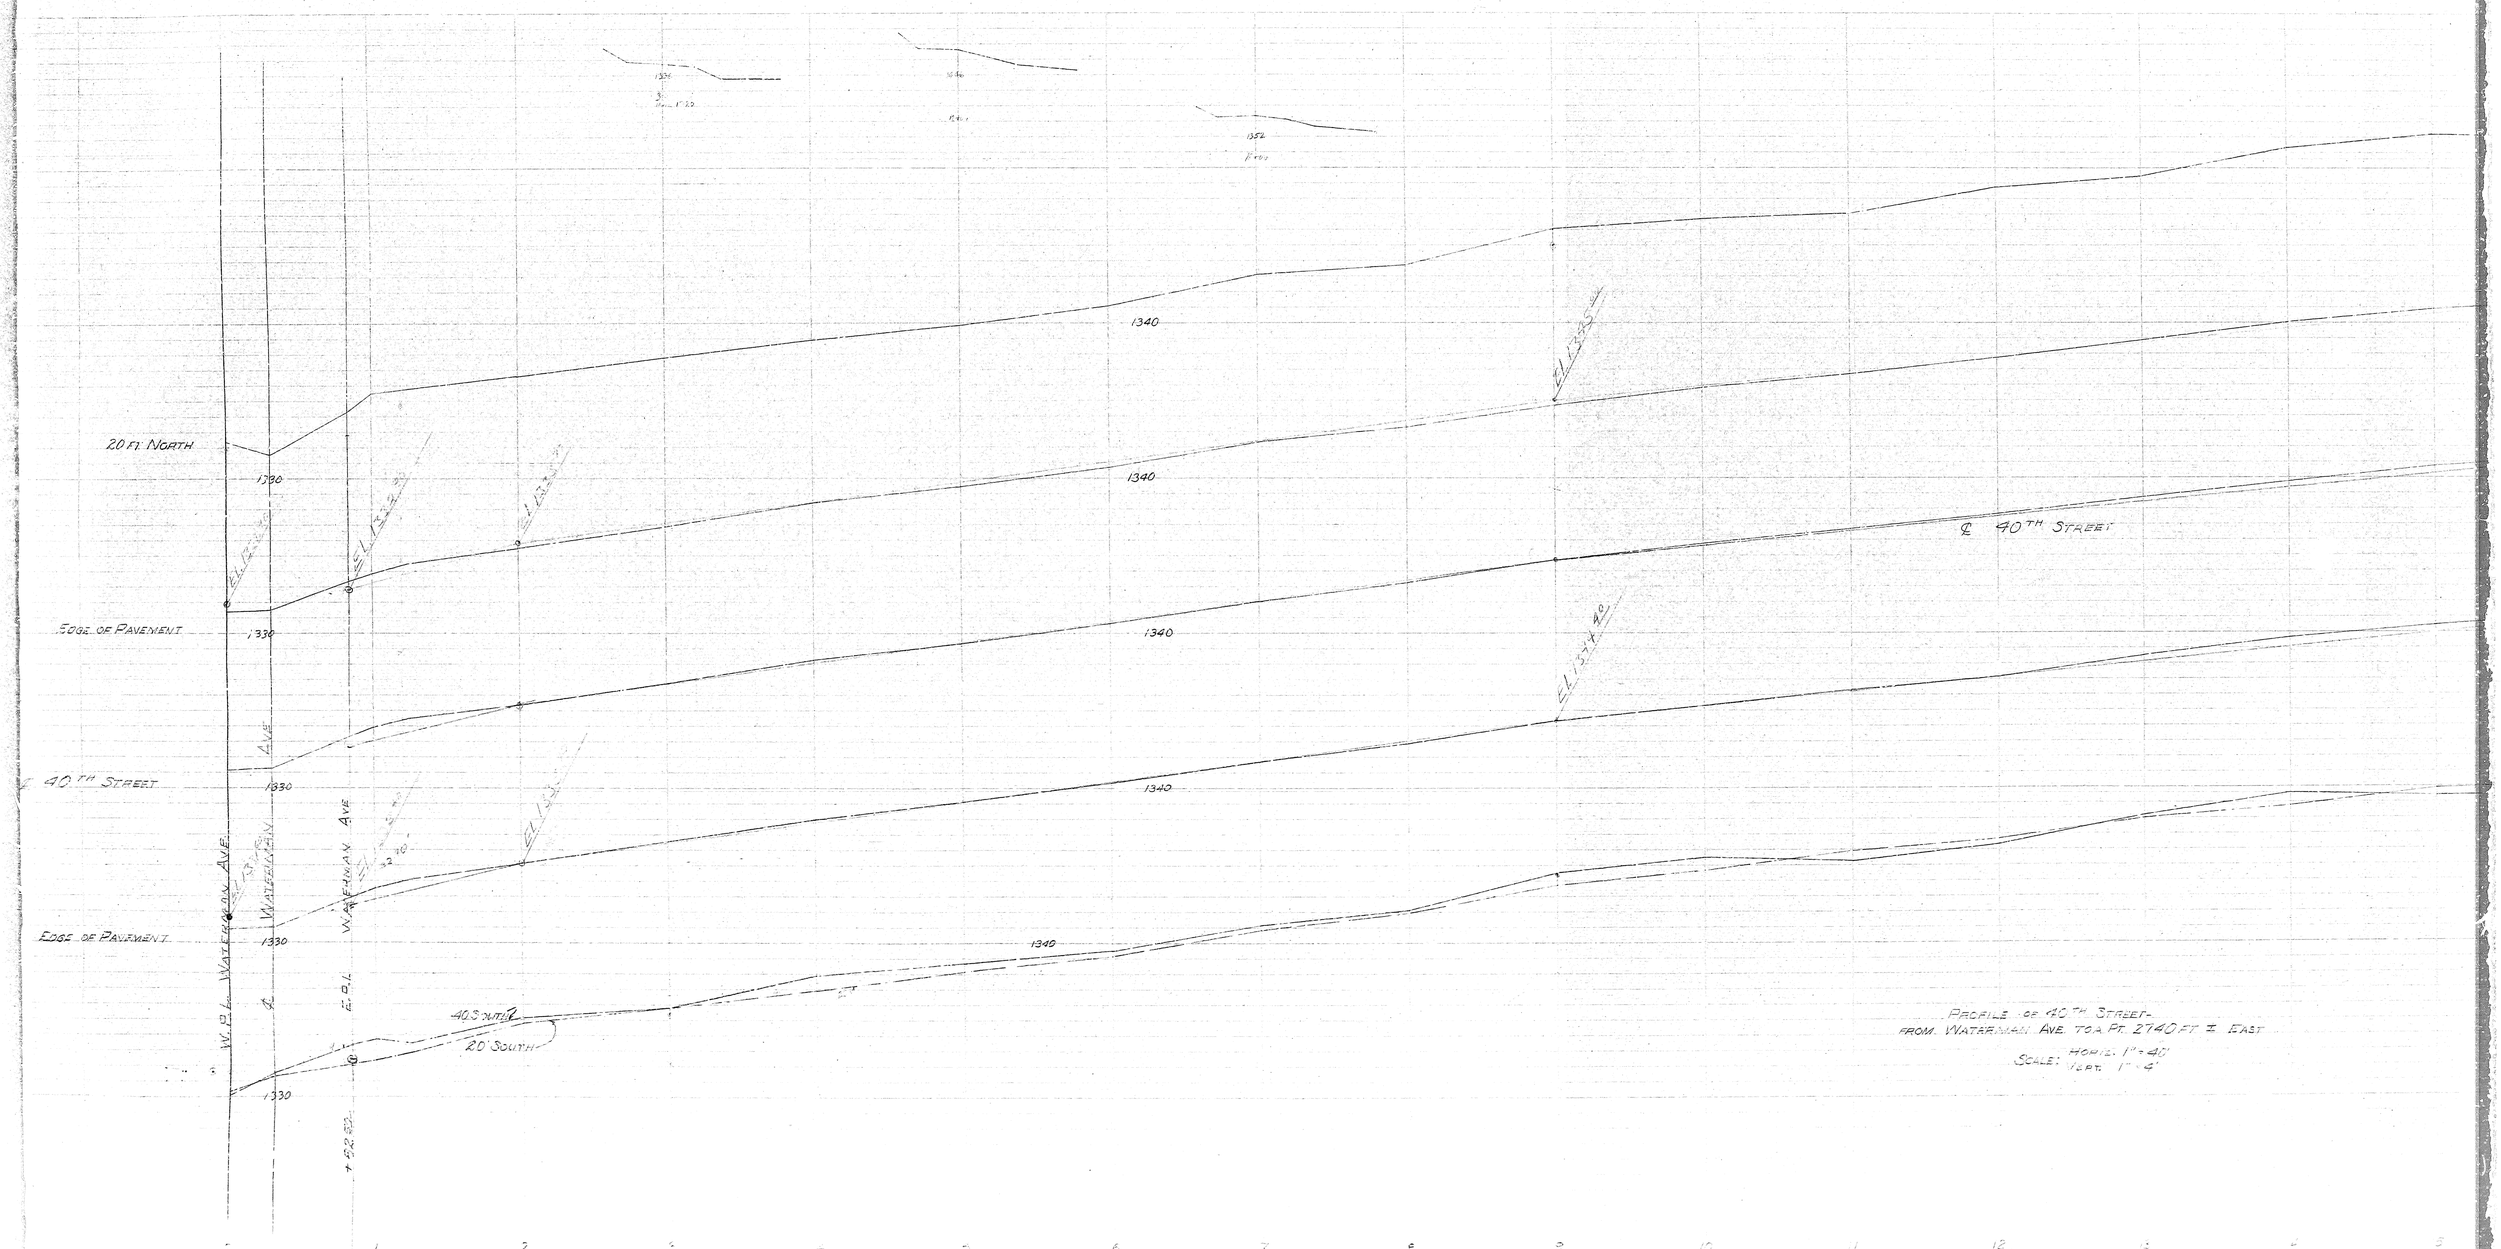
1340
20 ft. North
1330
EL 1332.30
EL 1333.30
EL 1333.50
EL 1334.40
Edge of Pavement
1330
1340
℄ 40th Street
40th Street
1330
1340
EL 1334.40
Edge of Pavement
1330
1340
W. B. L. Waterman Ave
℄ Waterman Ave
E. B. L.
40 South
20' South
1330
1340
Profile of 40th Street
from Waterman Ave. to a pt. 2740 ft. ± East
Scale: Horiz. 1" = 40'
Vert. 1" = 4'

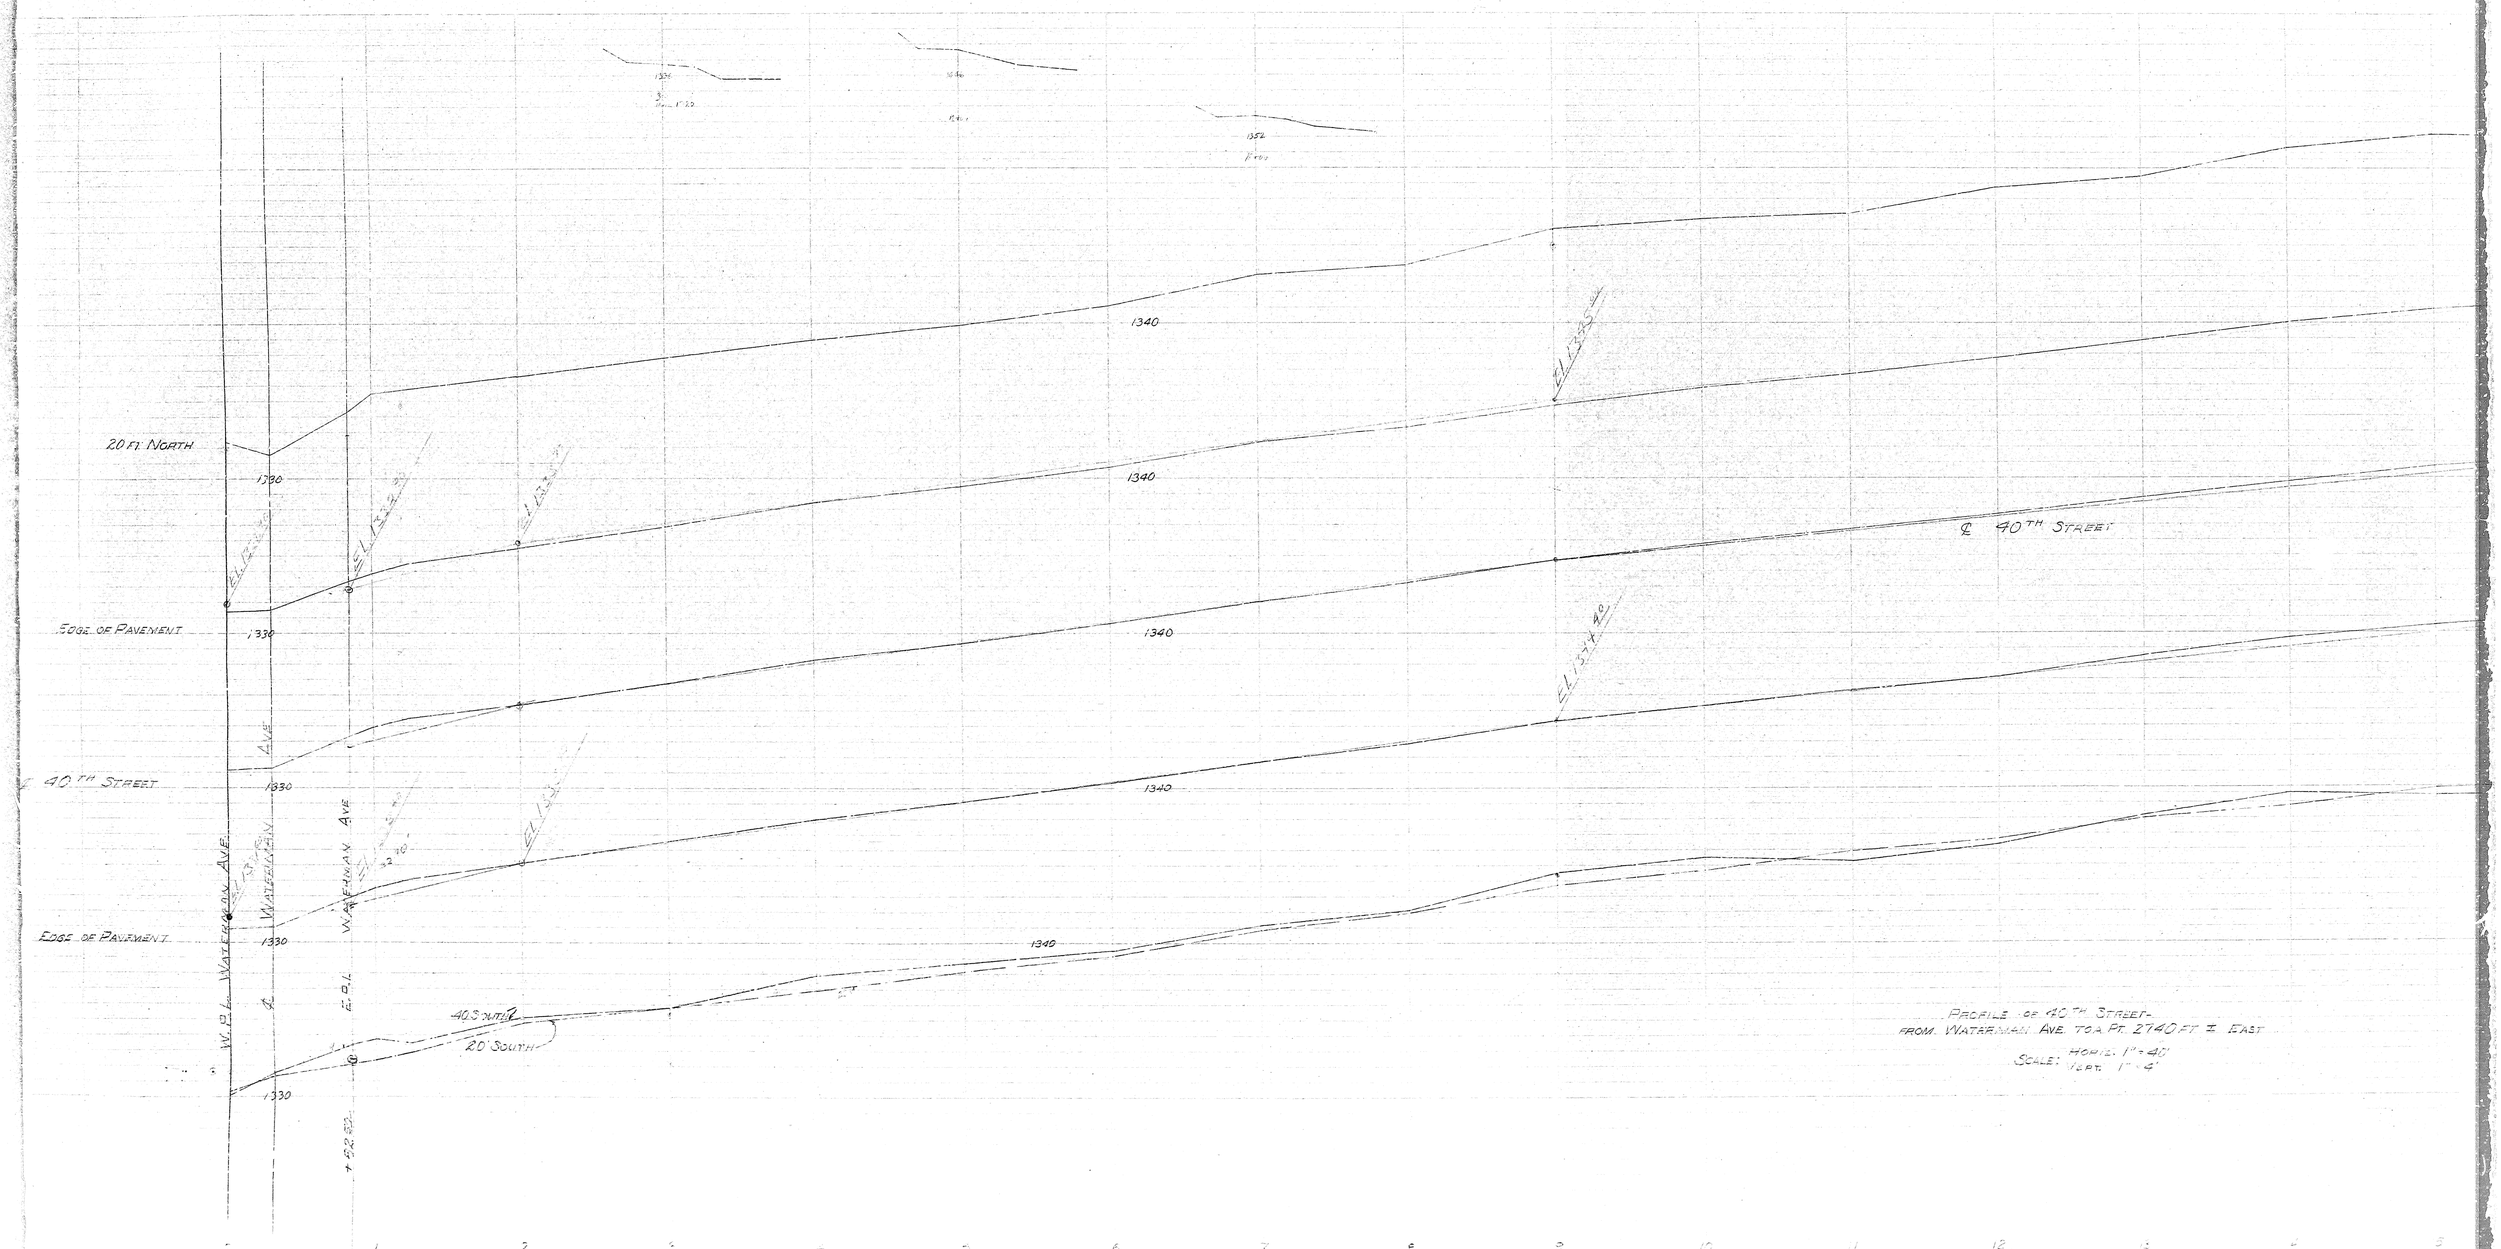
1340
20 ft. North
1330
EL 1332.30
EL 1333.30
EL 1333.50
EL 1334.40
Edge of Pavement
1330
1340
℄ 40th Street
40th Street
1330
1340
EL 1334.40
Edge of Pavement
1330
1340
W. B. L. Waterman Ave
℄ Waterman Ave
E. B. L.
40 South
20' South
1330
1340
Profile of 40th Street
from Waterman Ave. to a pt. 2740 ft. ± East
Scale: Horiz. 1" = 40'
Vert. 1" = 4'

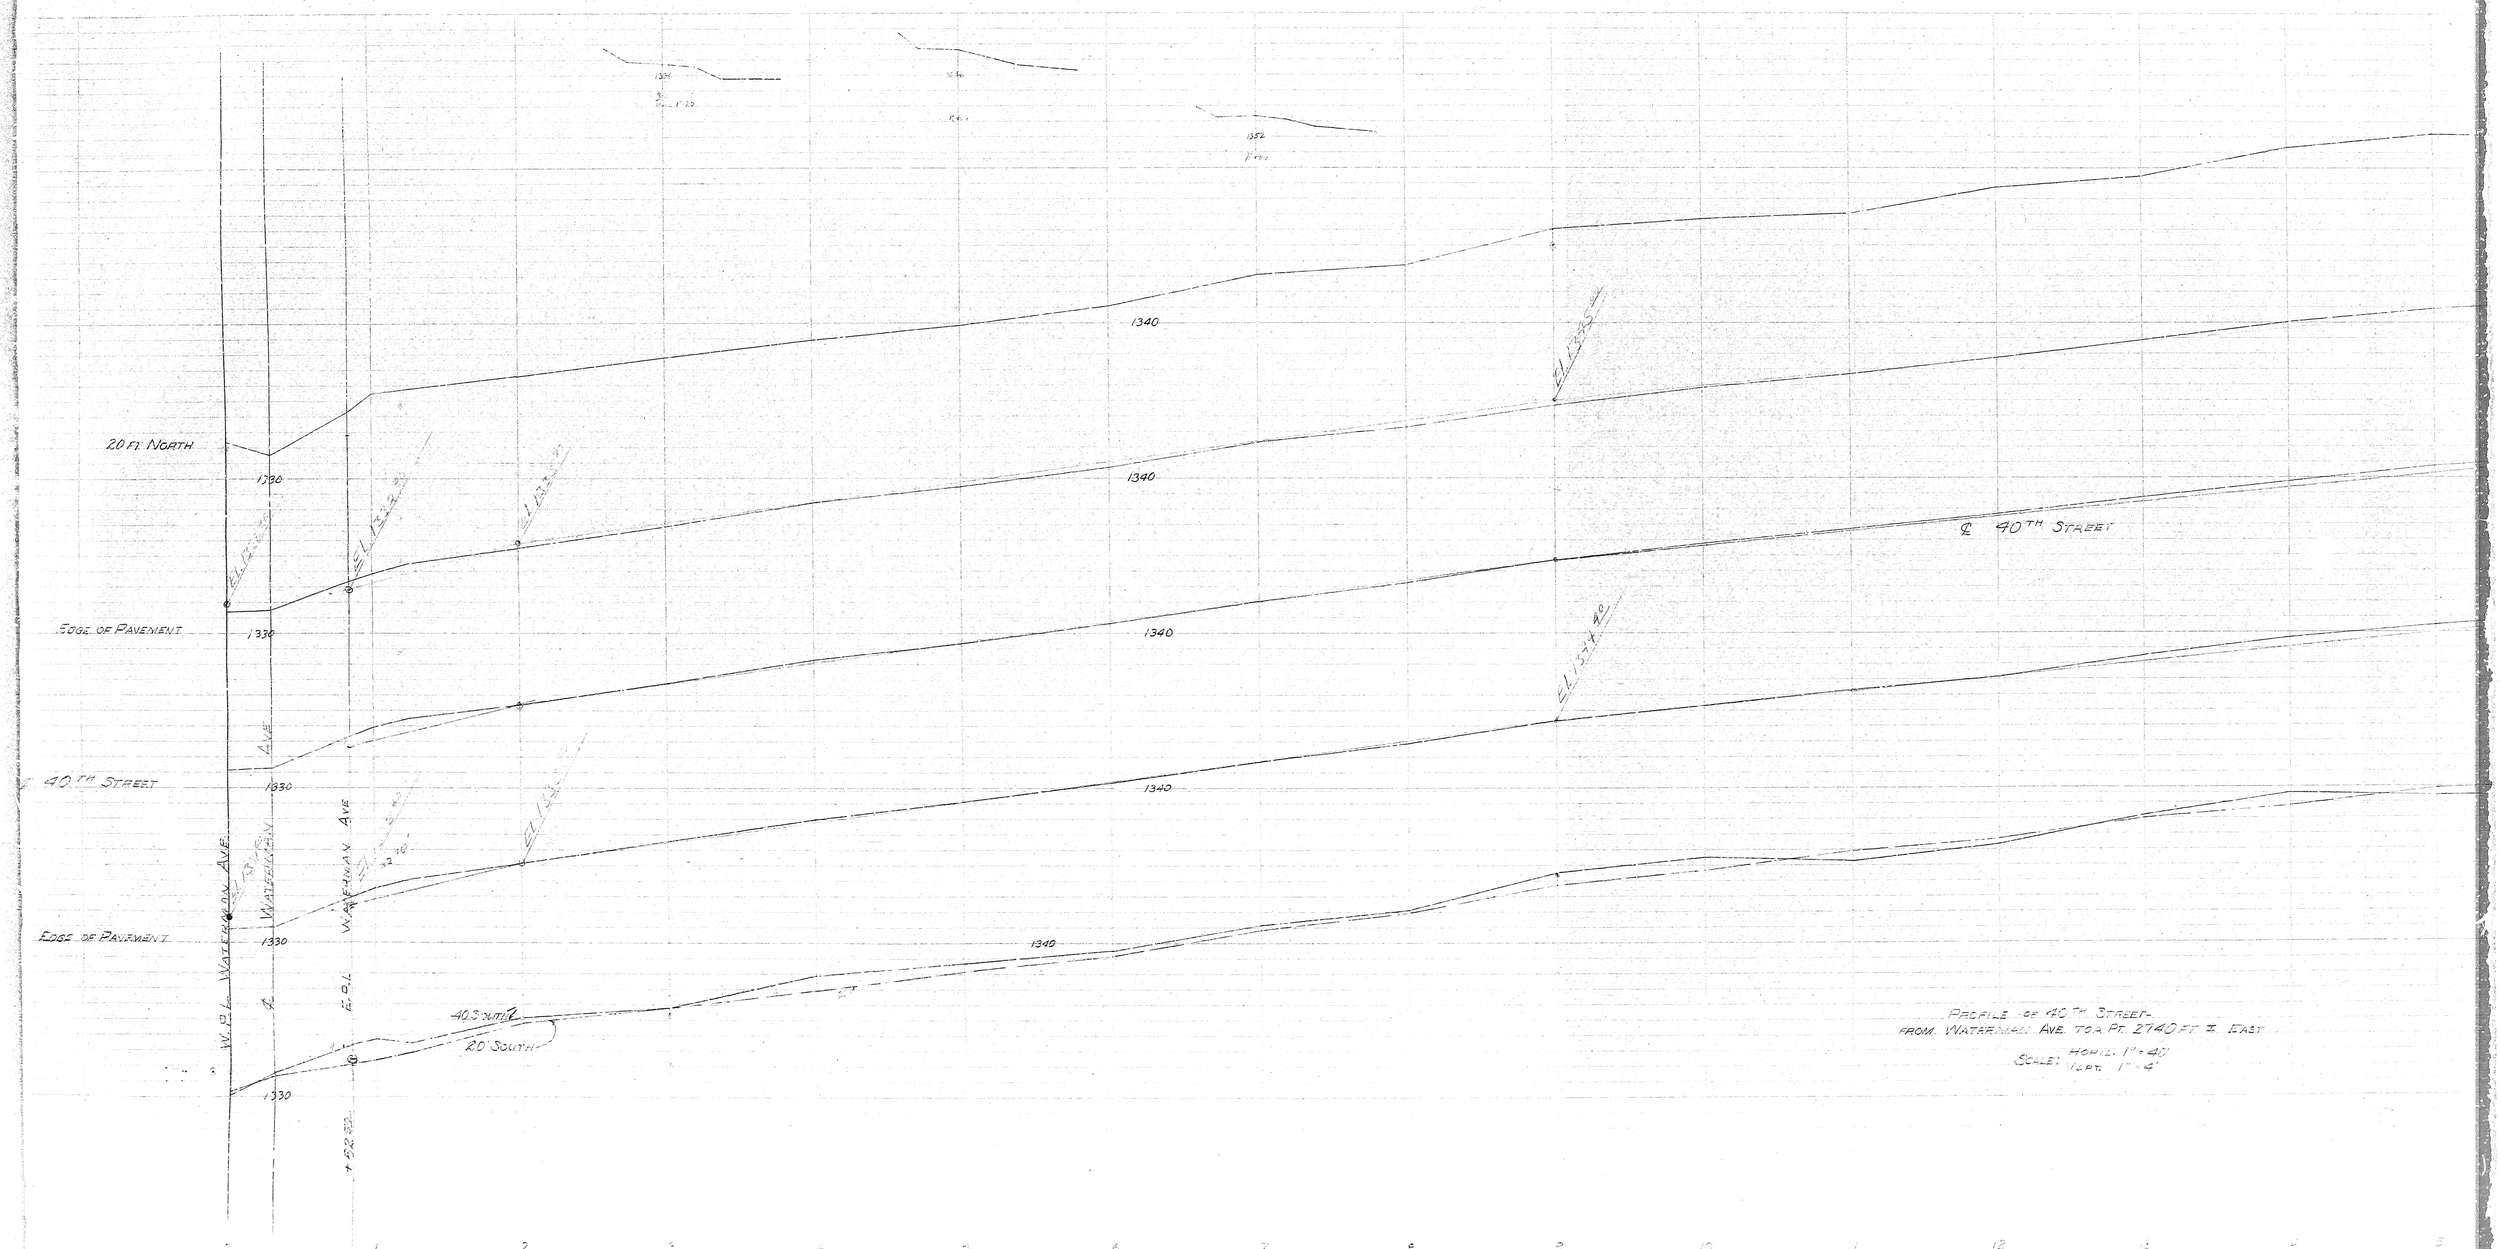
1340
20 ft. North
1330
EL 1332.30
EL 1333.30
EL 1333.50
EL 1334.40
Edge of Pavement
1330
1340
℄ 40th Street
40th Street
1330
1340
EL 1334.40
Edge of Pavement
1330
1340
W. B. L. Waterman Ave
℄ Waterman Ave
E. B. L.
40 South
20' South
1330
1340
Profile of 40th Street
from Waterman Ave. to a pt. 2740 ft. ± East
Scale: Horiz. 1" = 40'
Vert. 1" = 4'