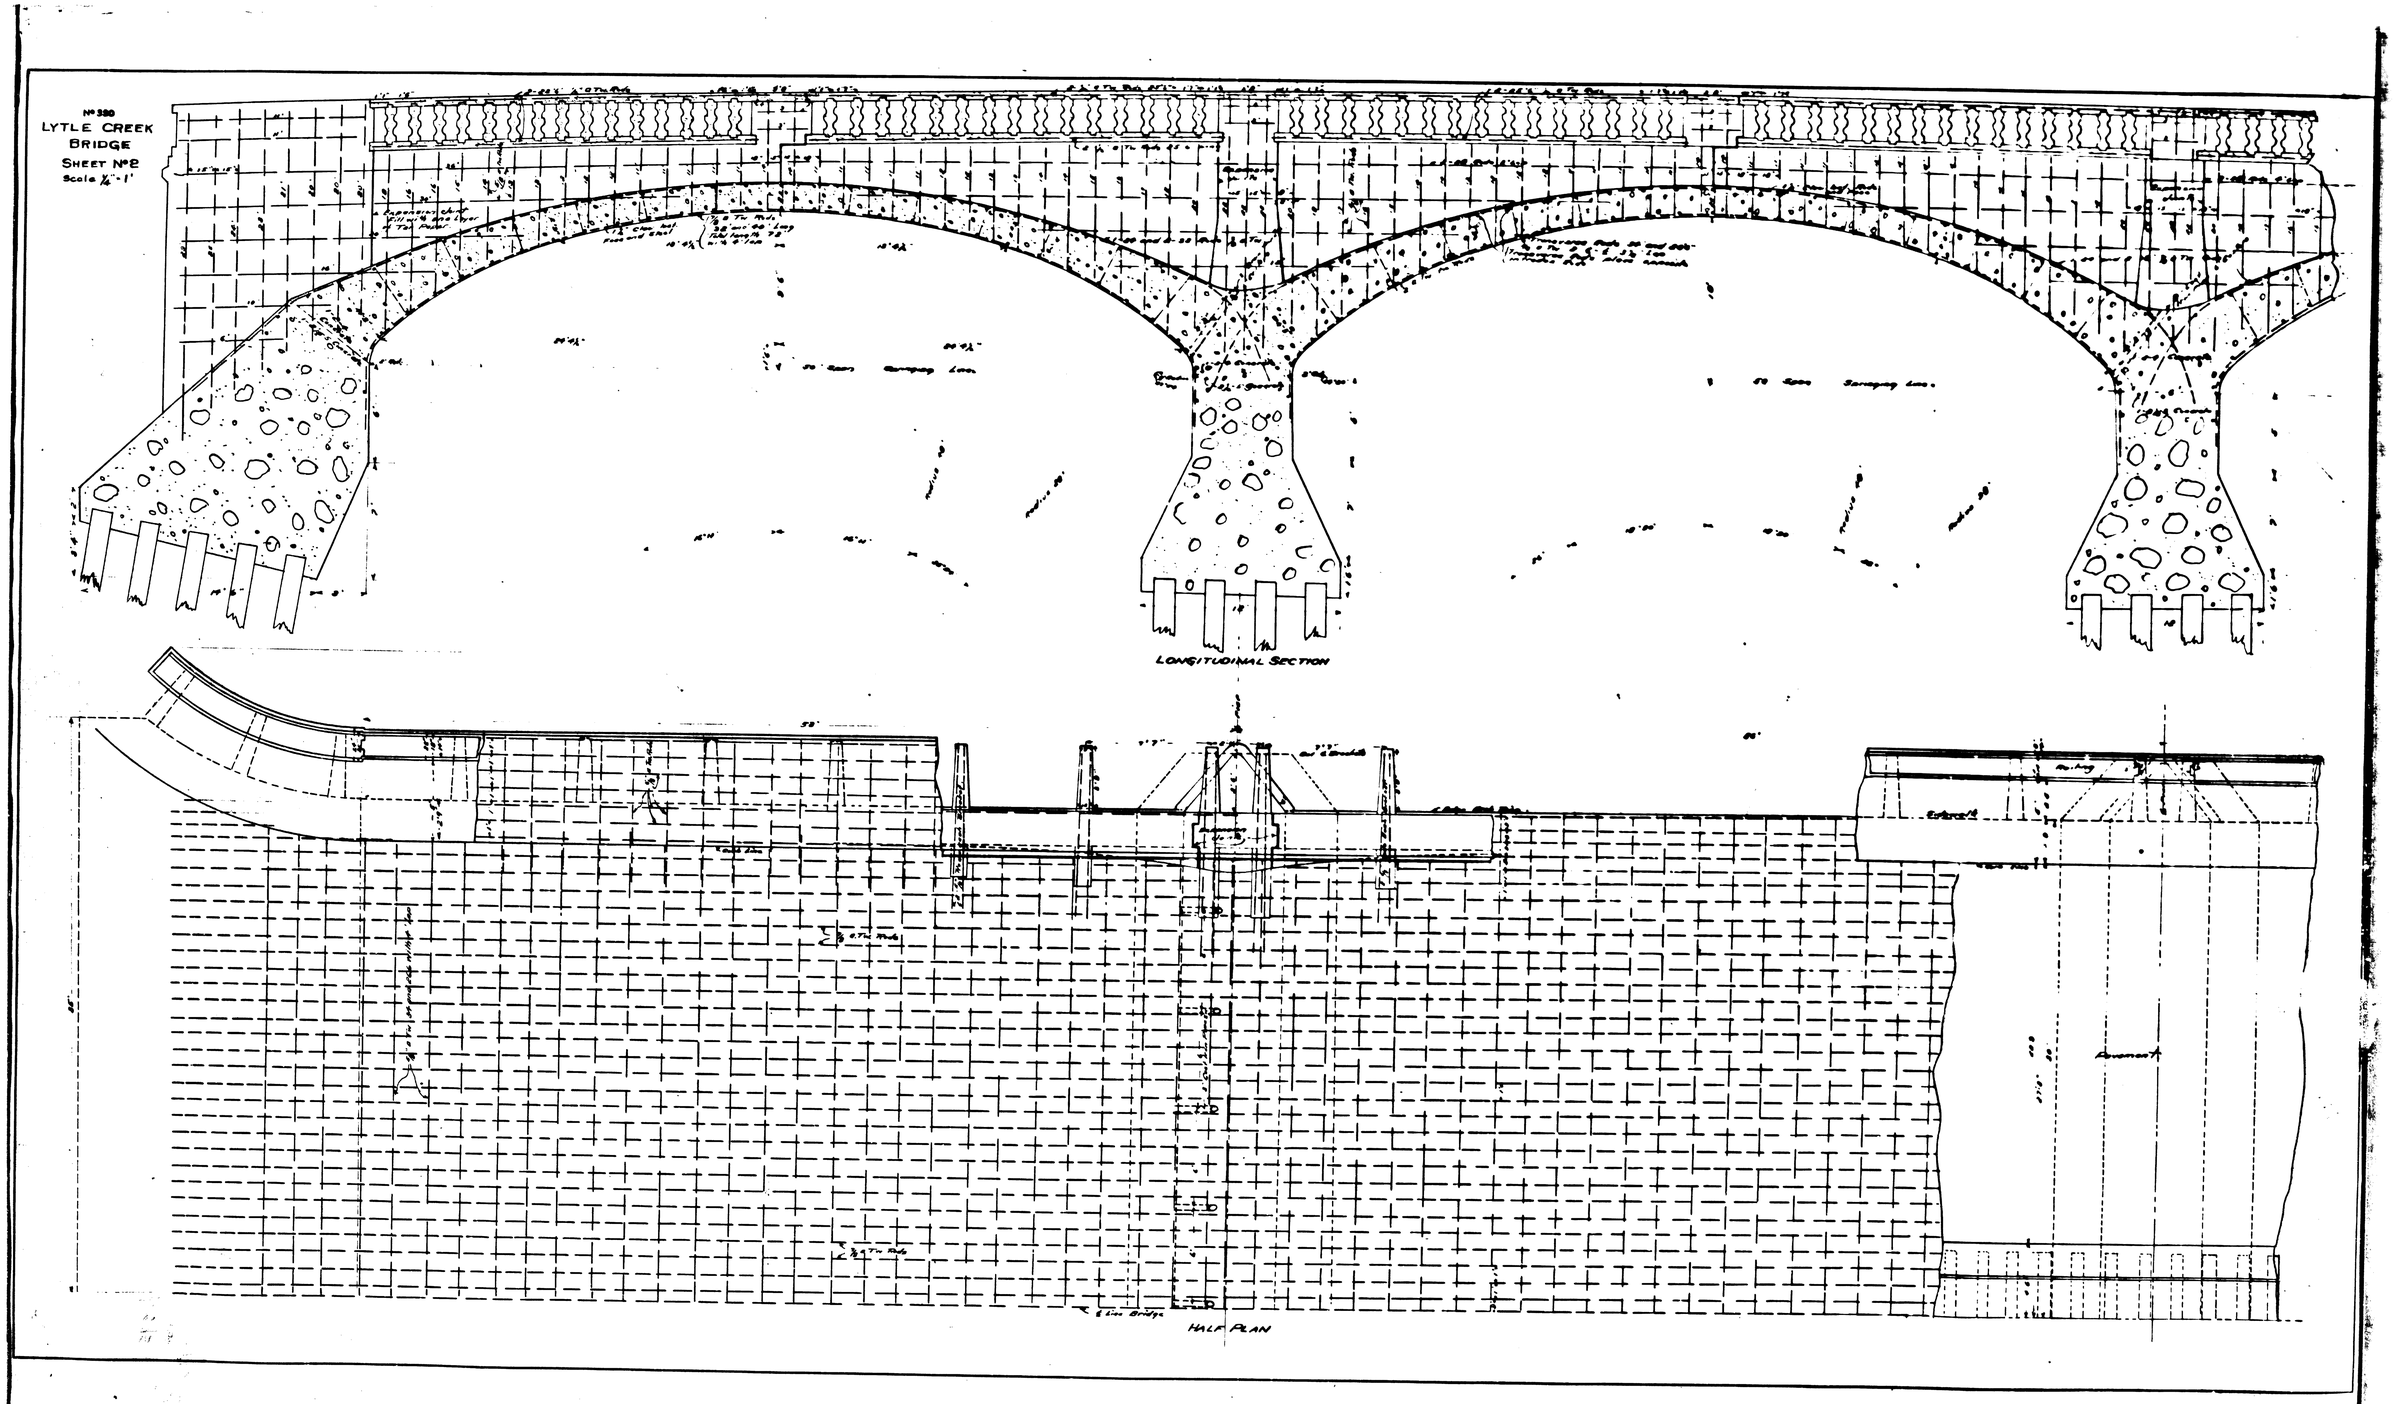
Nº 330
LYTLE CREEK
BRIDGE
SHEET Nº 2
Scale ½" = 1'
LONGITUDINAL SECTION
HALF PLAN

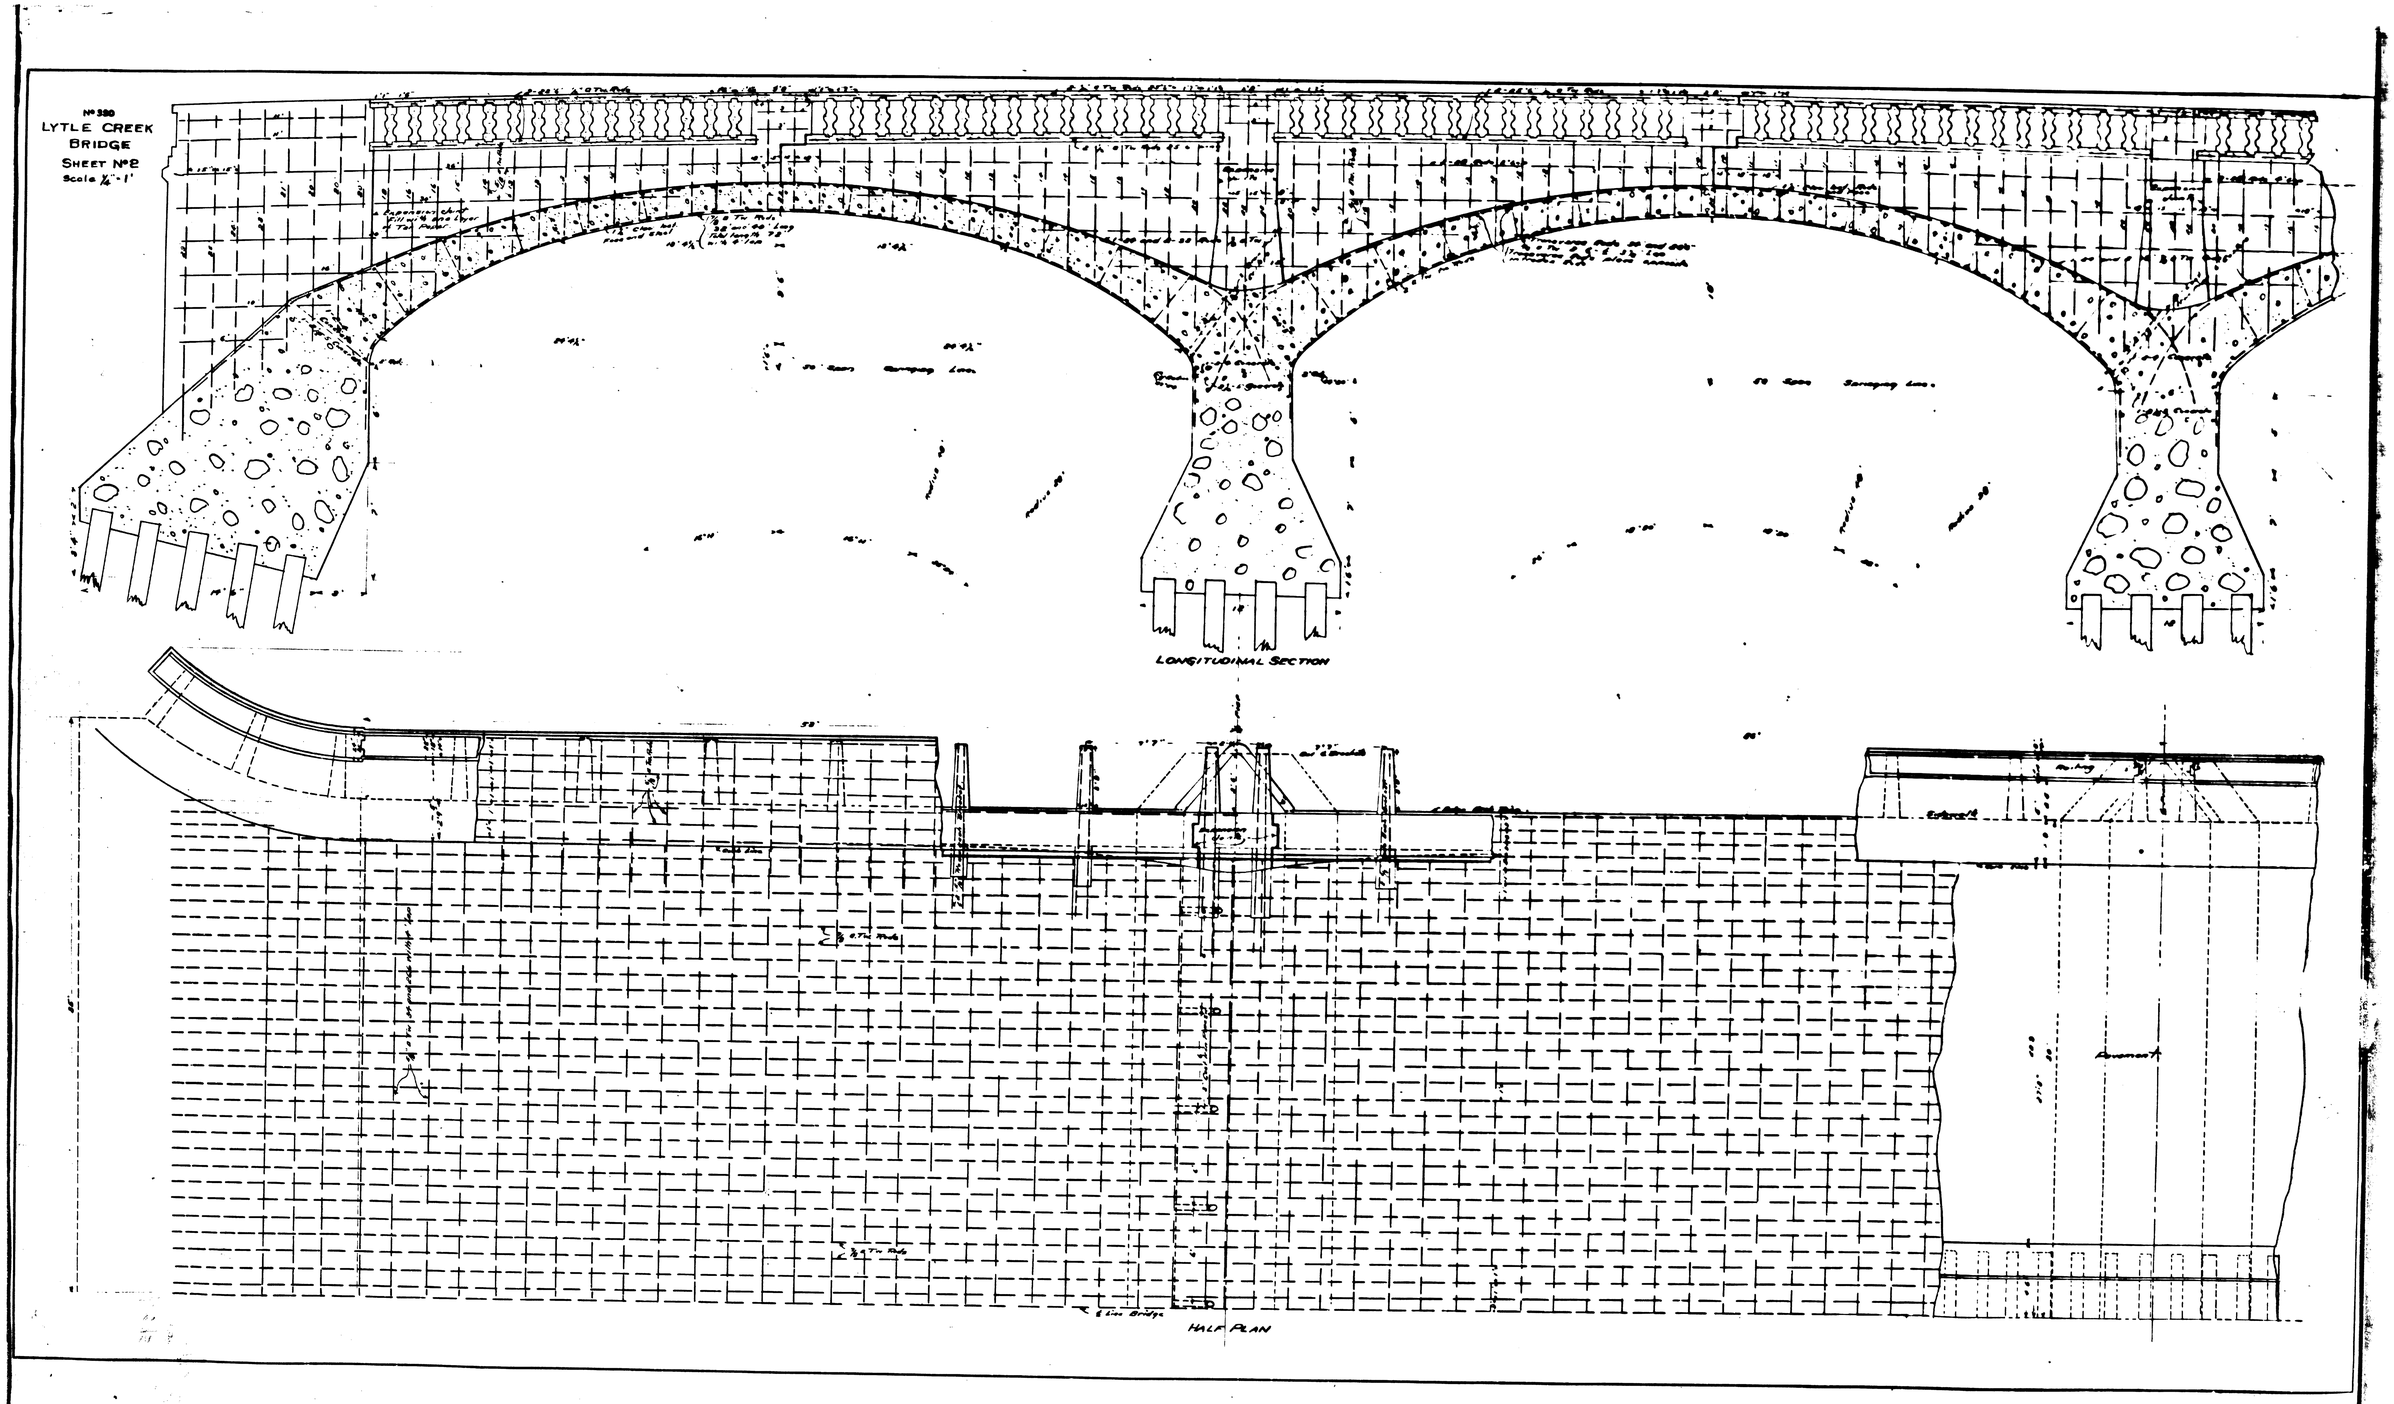
Nº 330
LYTLE CREEK
BRIDGE
SHEET Nº 2
Scale ½" = 1'
LONGITUDINAL SECTION
HALF PLAN