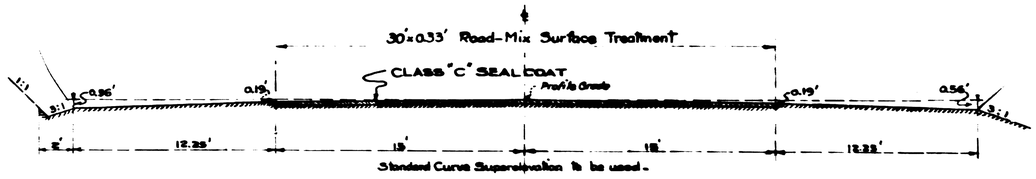

ROADWAY SECTION
Scale:- 1"=4'

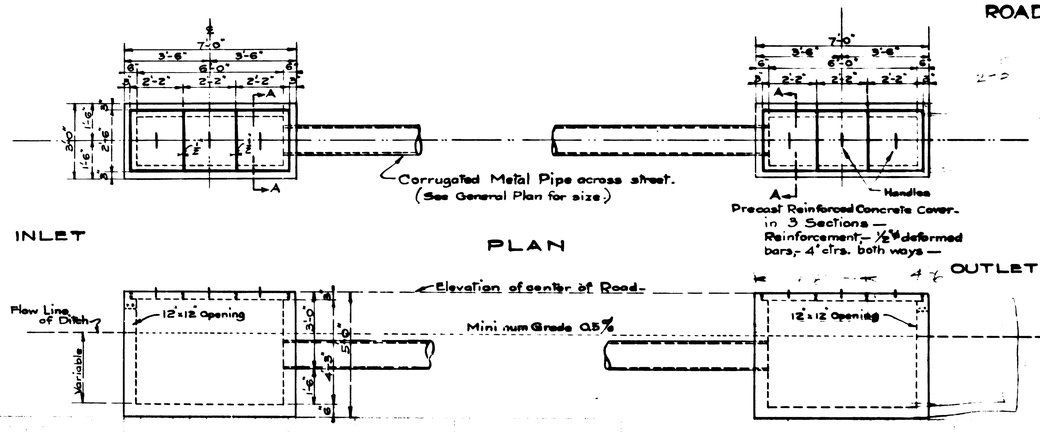

ELEVATION

IRRIGATION PIPE LINES
Scale:- ⅜"=1 Foot

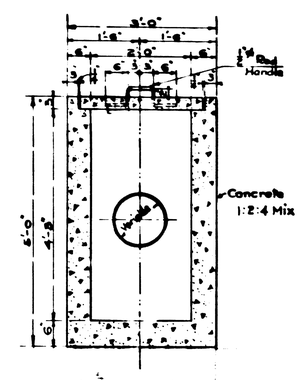

SECTION - A-A
Scale: ¾"=1'

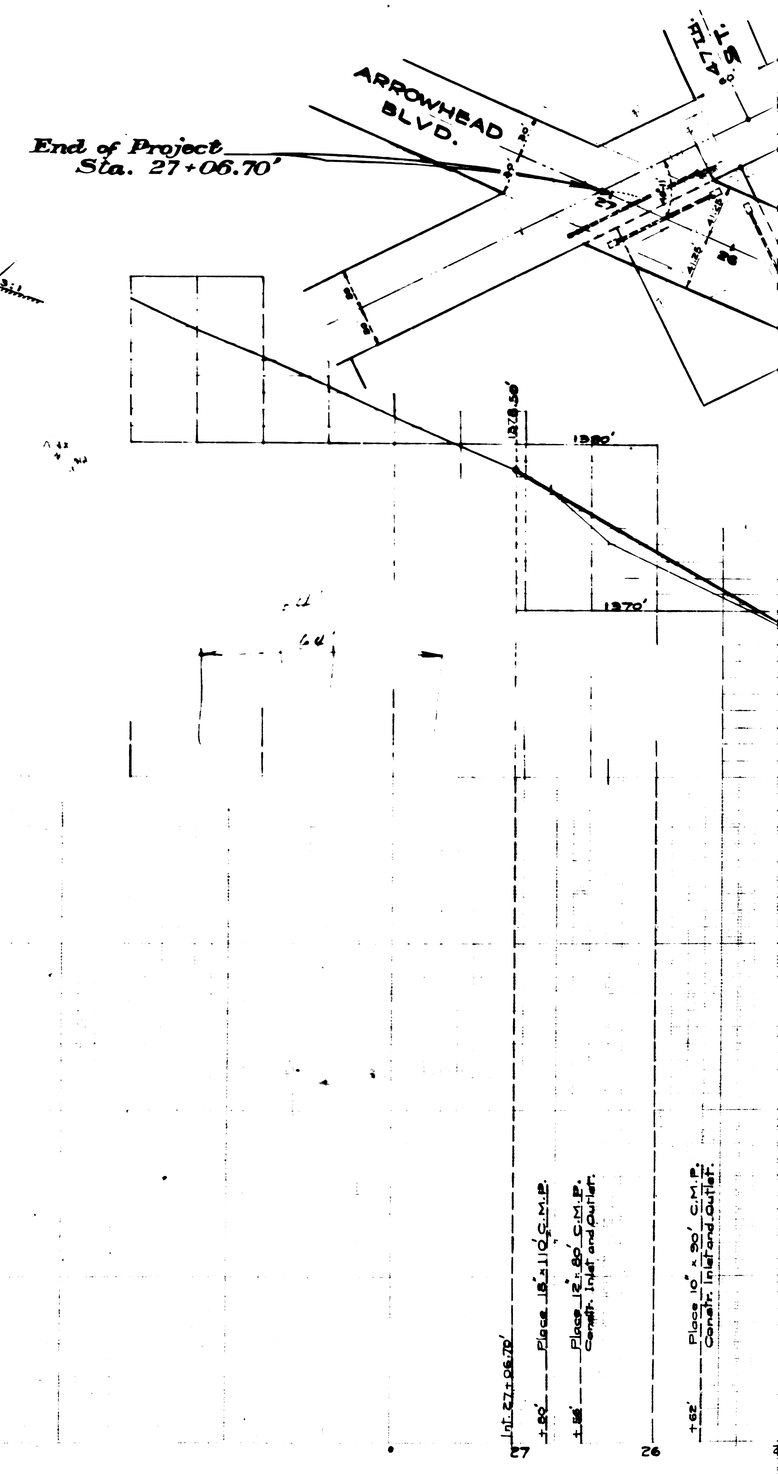

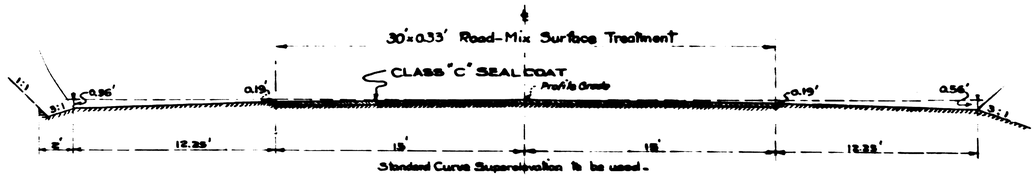

ROADWAY SECTION
Scale:- 1"=4'

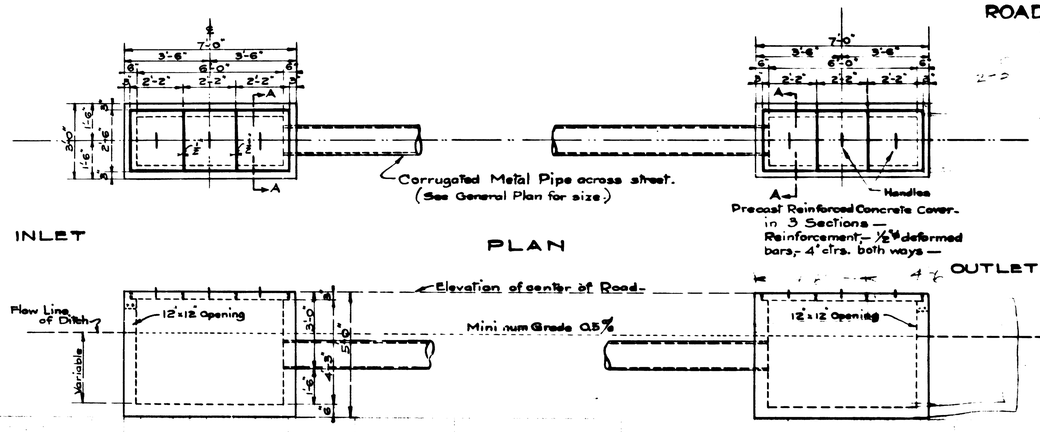

ELEVATION

IRRIGATION PIPE LINES
Scale:- ⅜"=1 Foot

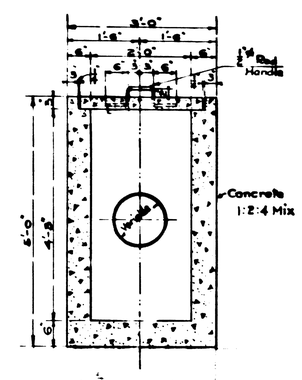
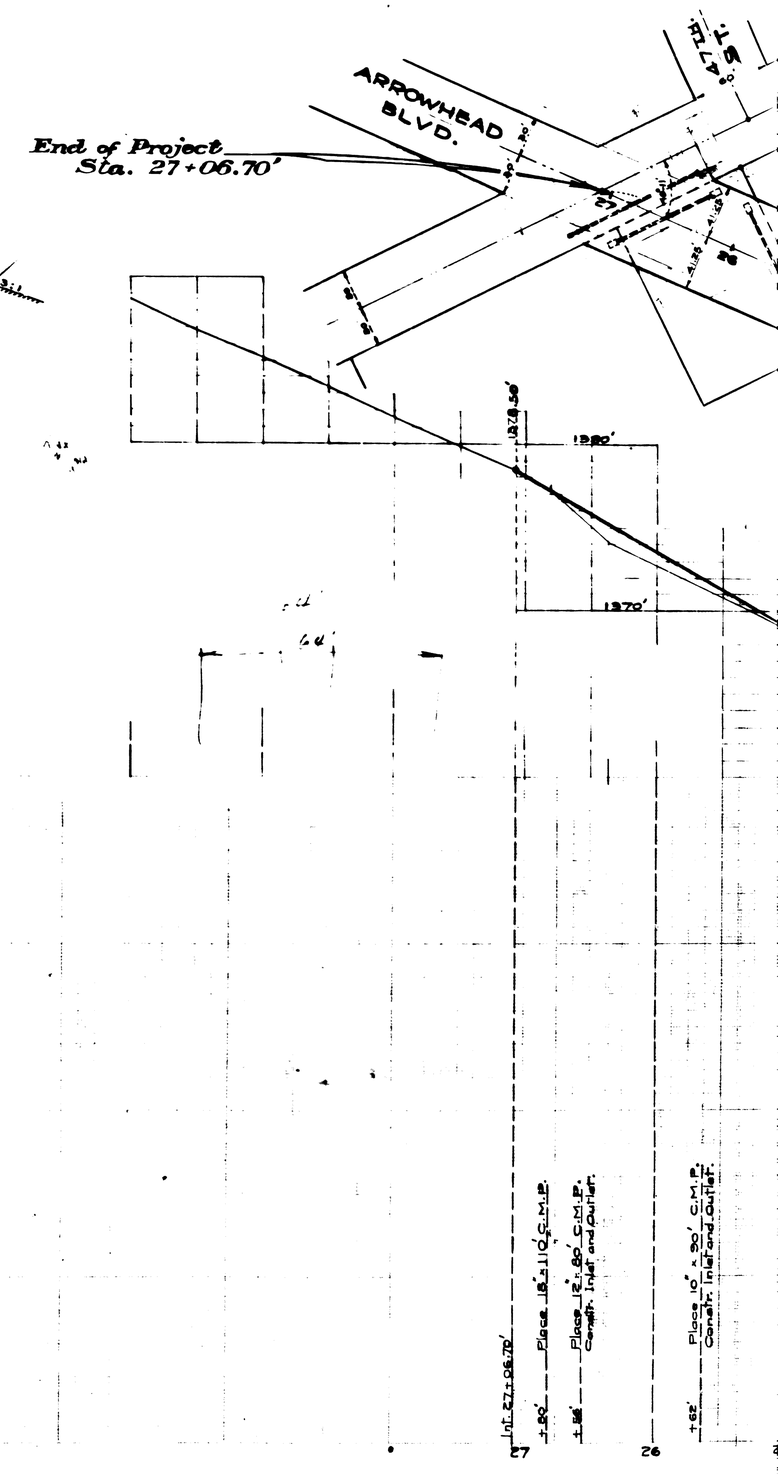
SECTION - A-A
Scale: ¾"=1'