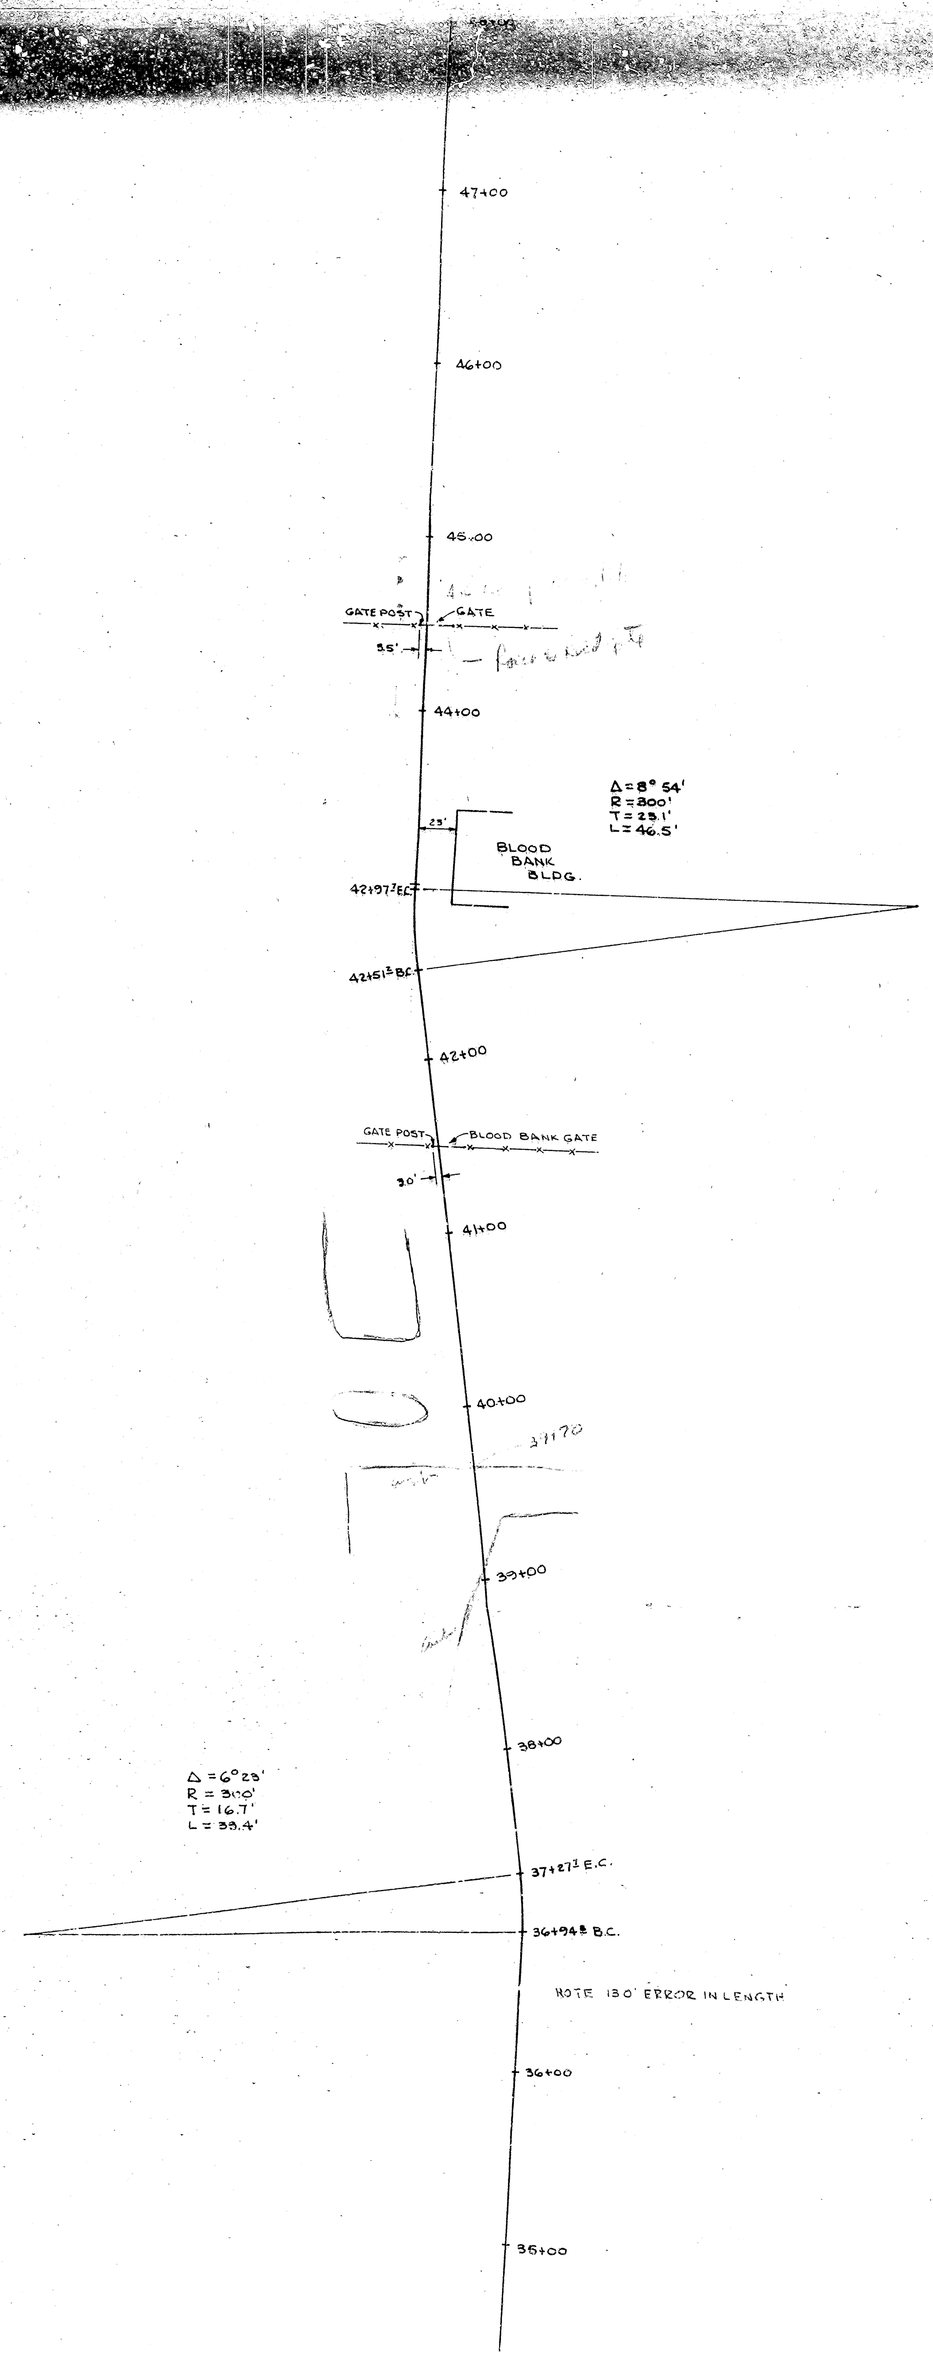
47+00
46+00
45+00
GATE POST
GATE
55'
44+00
Δ = 8° 54'
R = 300'
T = 23.1'
L = 46.5'
23'
BLOOD BANK BLDG.
42+97.7 E.C.
42+51.3 B.C.
42+00
GATE POST
BLOOD BANK GATE
30'
41+00
40+00
39+00
38+00
Δ = 6° 23'
R = 300'
T = 16.7'
L = 33.4'
37+27.7 E.C.
36+94.3 B.C.
NOTE 130' ERROR IN LENGTH
36+00
35+00

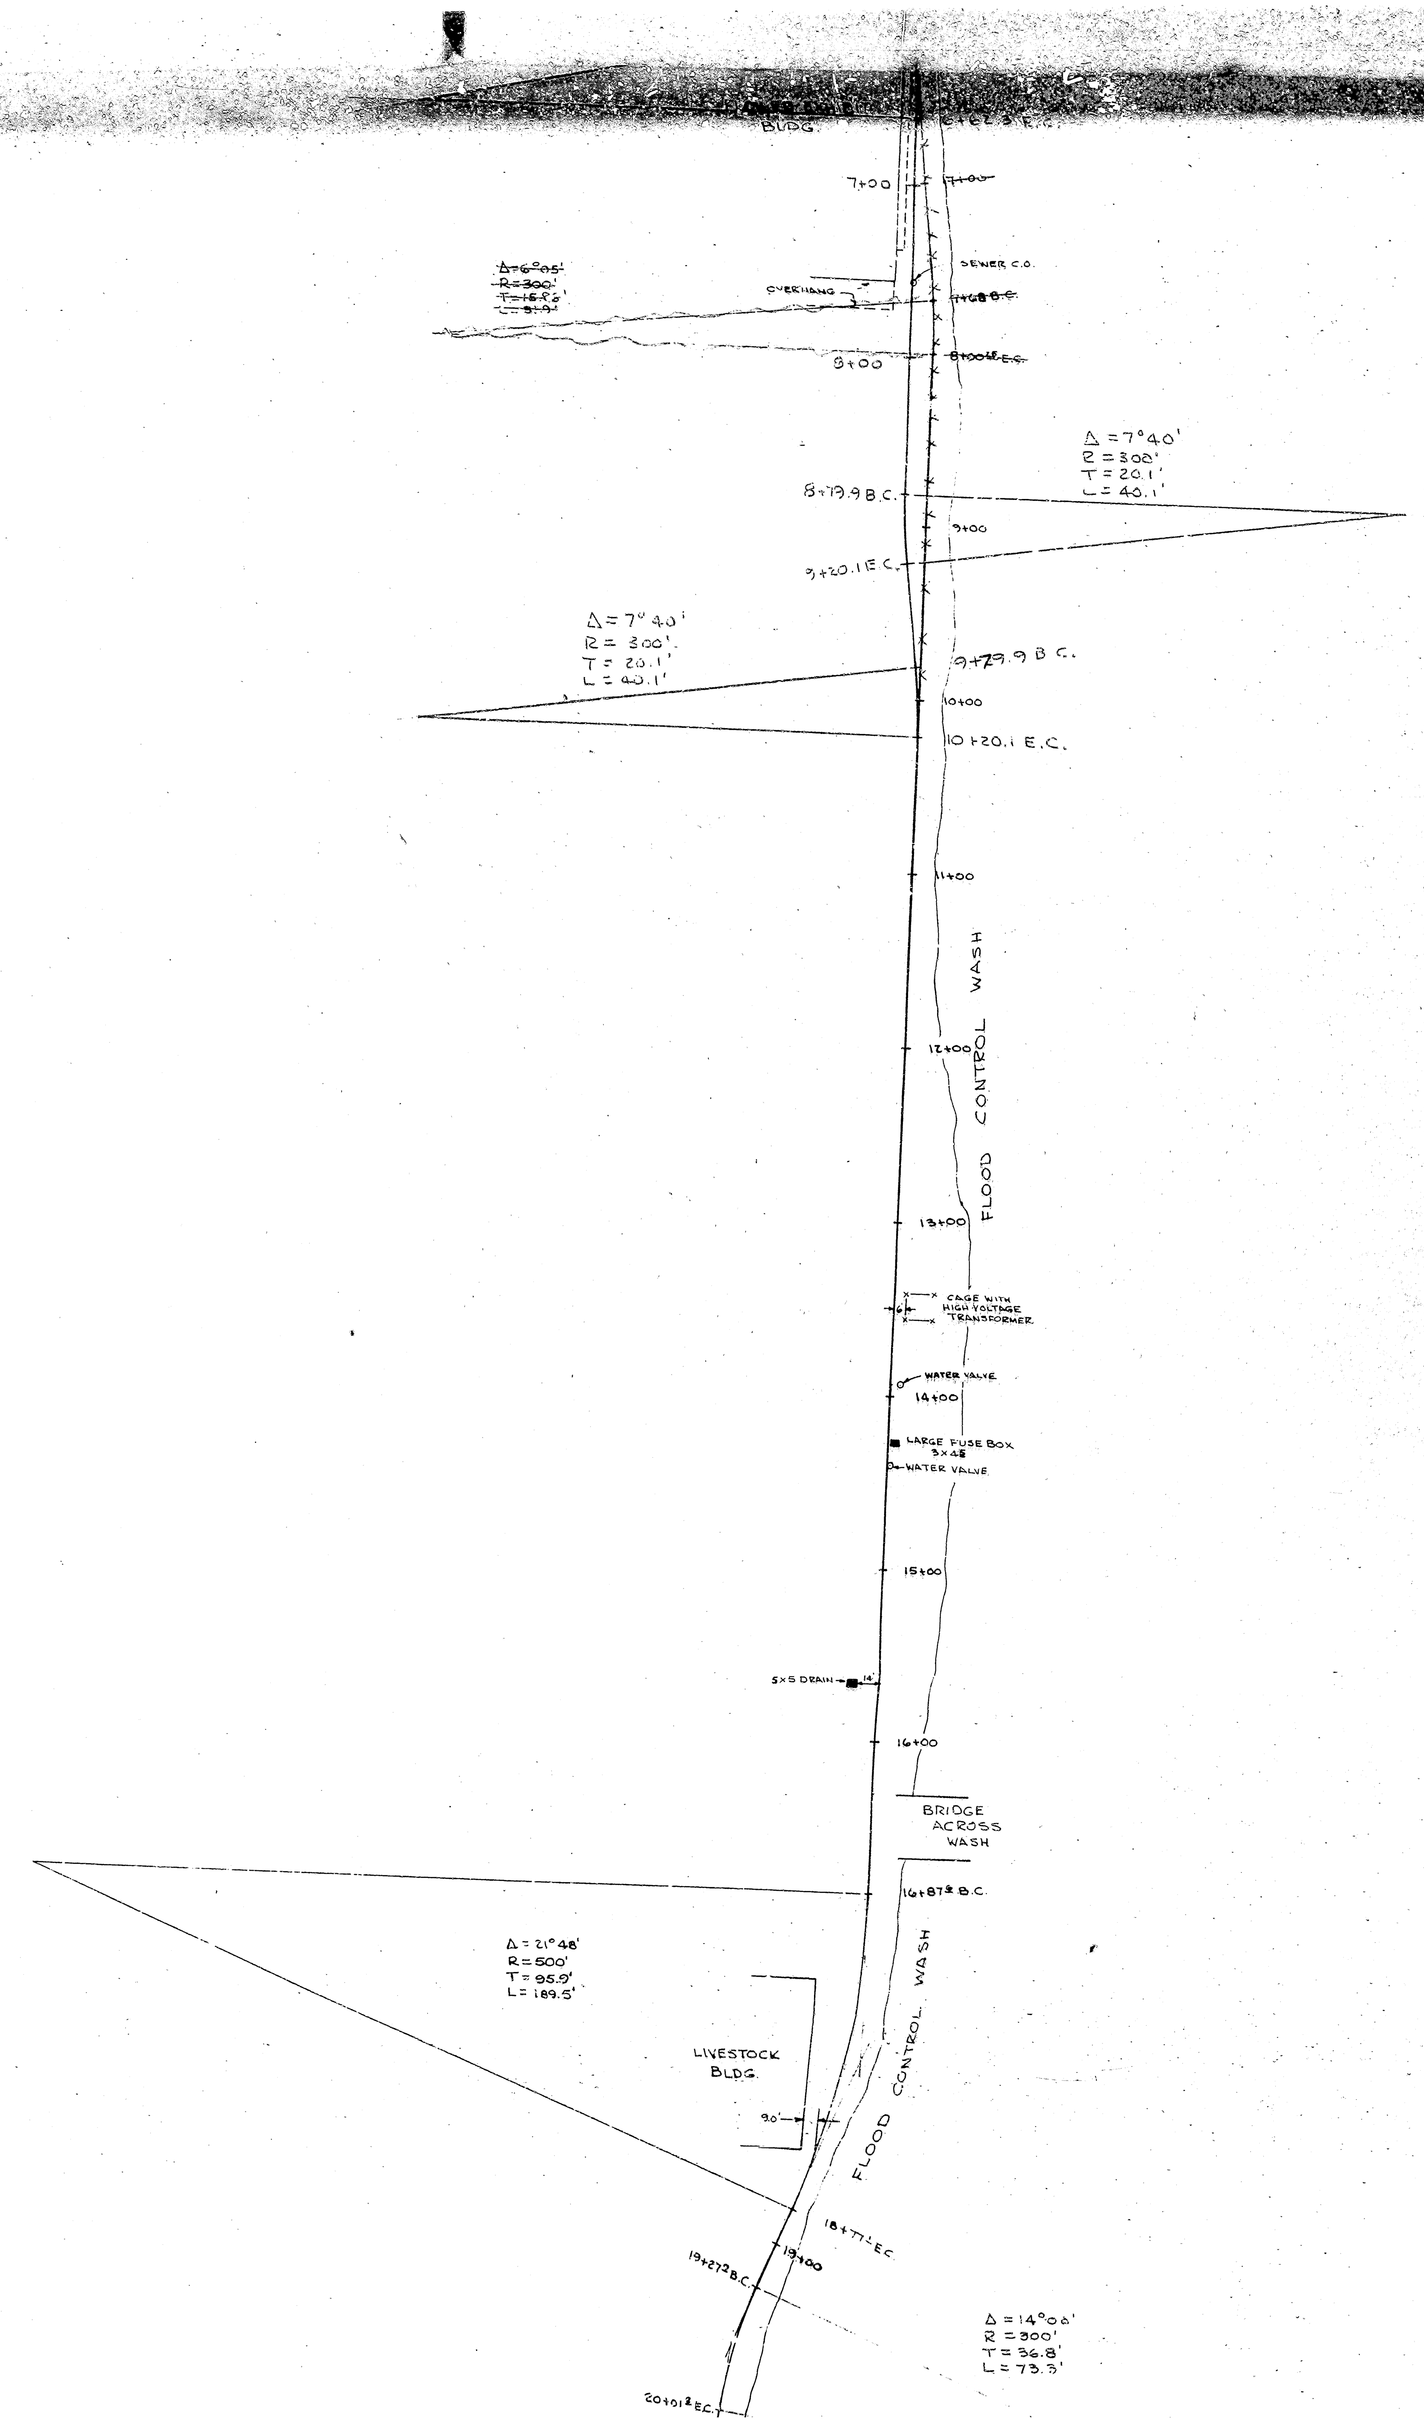
BLDG
7+00
SEWER C.O.
OVERHANG
8+00
Δ = 7° 40'
R = 300'
T = 20.1'
L = 40.1'
8+79.9 B.C.
9+00
9+20.1 E.C.
Δ = 7° 40'
R = 300'
T = 20.1'
L = 40.1'
9+79.9 B.C.
10+00
10+20.1 E.C.
11+00
FLOOD CONTROL WASH
12+00
13+00
CAGE WITH HIGH VOLTAGE TRANSFORMER
WATER VALVE
14+00
LARGE FUSE BOX 5×5
WATER VALVE
15+00
5×5 DRAIN
16+00
BRIDGE ACROSS WASH
16+87.3 B.C.
Δ = 21° 48'
R = 500'
T = 95.9'
L = 189.5'
LIVESTOCK BLDG.
90'
FLOOD CONTROL WASH
18+77.1 E.C.
19+00
19+27.8 B.C.
Δ = 14° 04'
R = 300'
T = 36.8'
L = 73.3'
20+01.2 E.C.

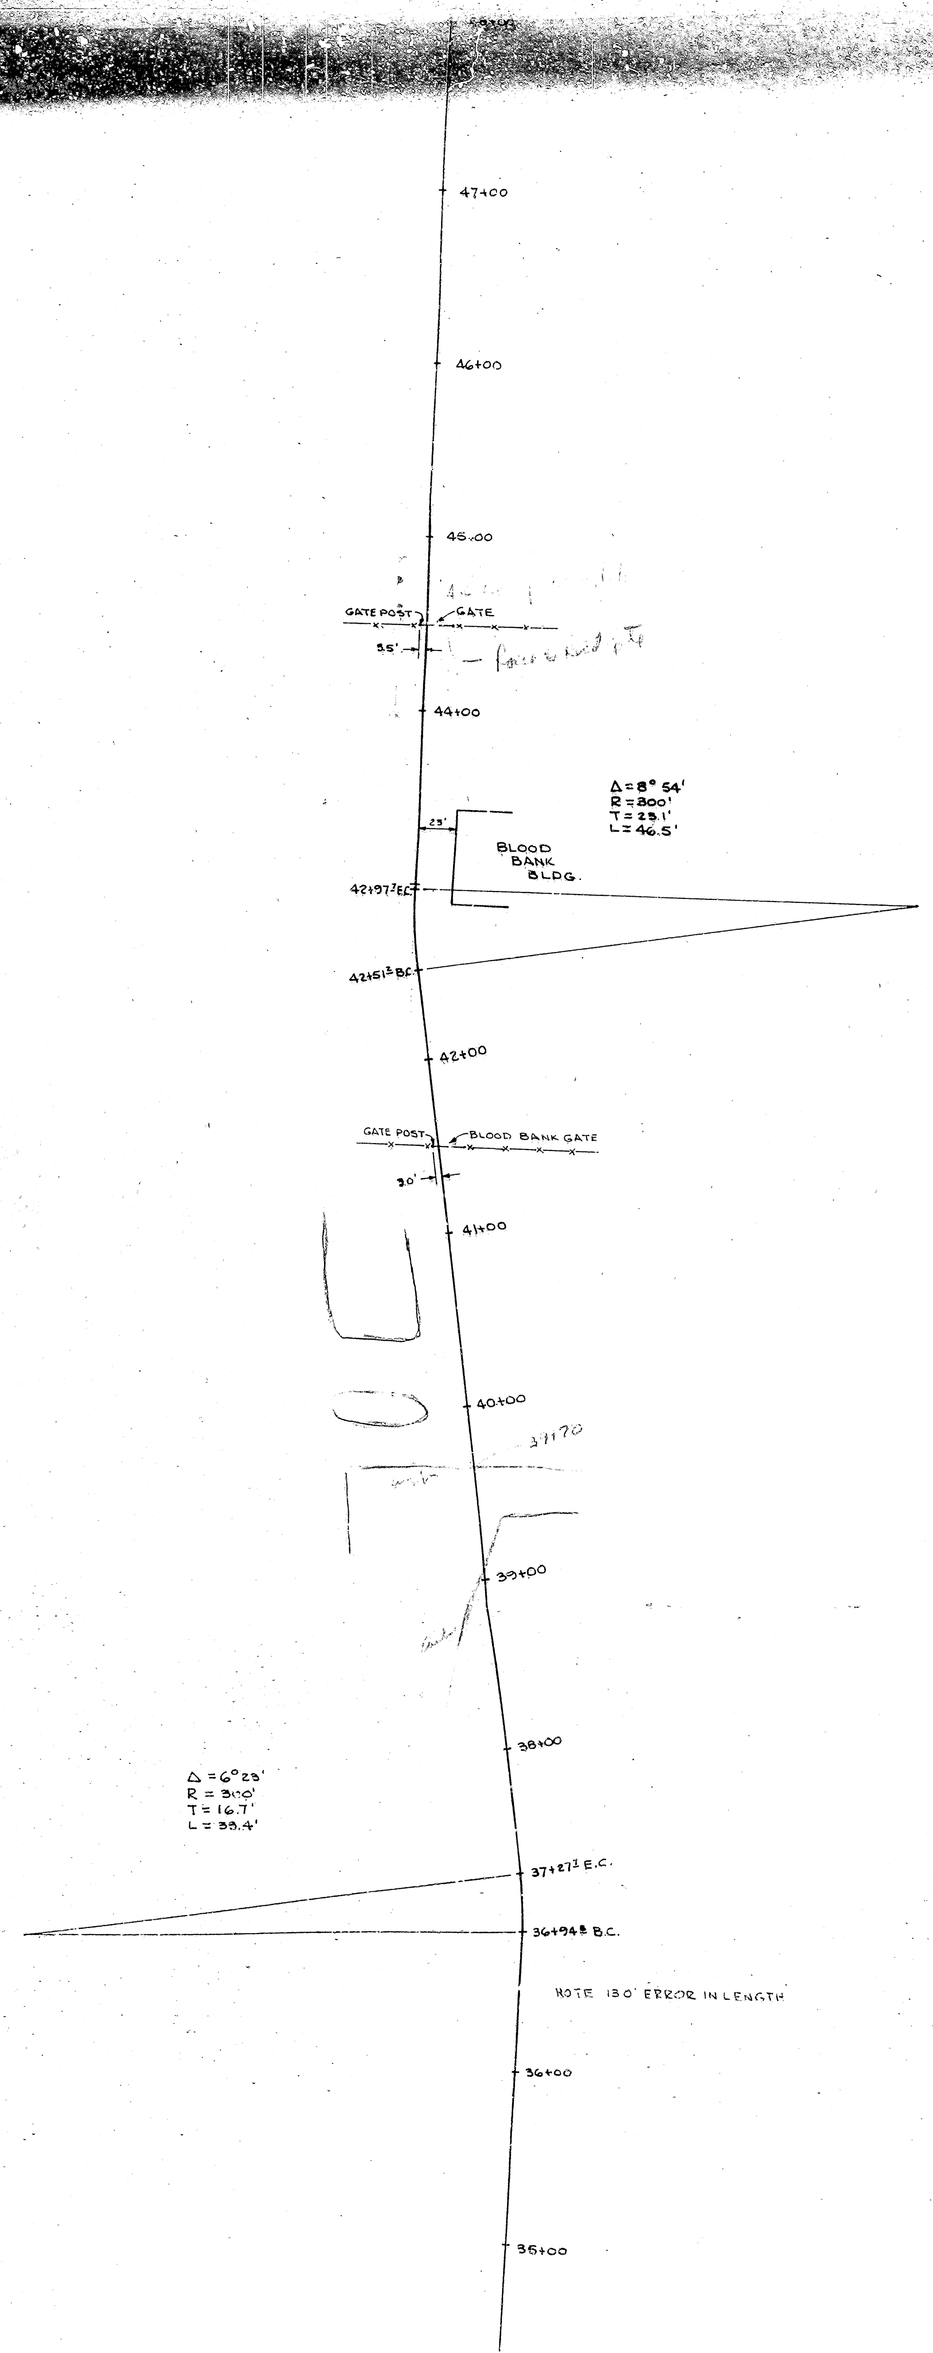
47+00
46+00
45+00
GATE POST
GATE
55'
44+00
Δ = 8° 54'
R = 300'
T = 23.1'
L = 46.5'
23'
BLOOD BANK BLDG.
42+97.7 E.C.
42+51.3 B.C.
42+00
GATE POST
BLOOD BANK GATE
30'
41+00
40+00
39+00
38+00
Δ = 6° 23'
R = 300'
T = 16.7'
L = 33.4'
37+27.7 E.C.
36+94.3 B.C.
NOTE 130' ERROR IN LENGTH
36+00
35+00

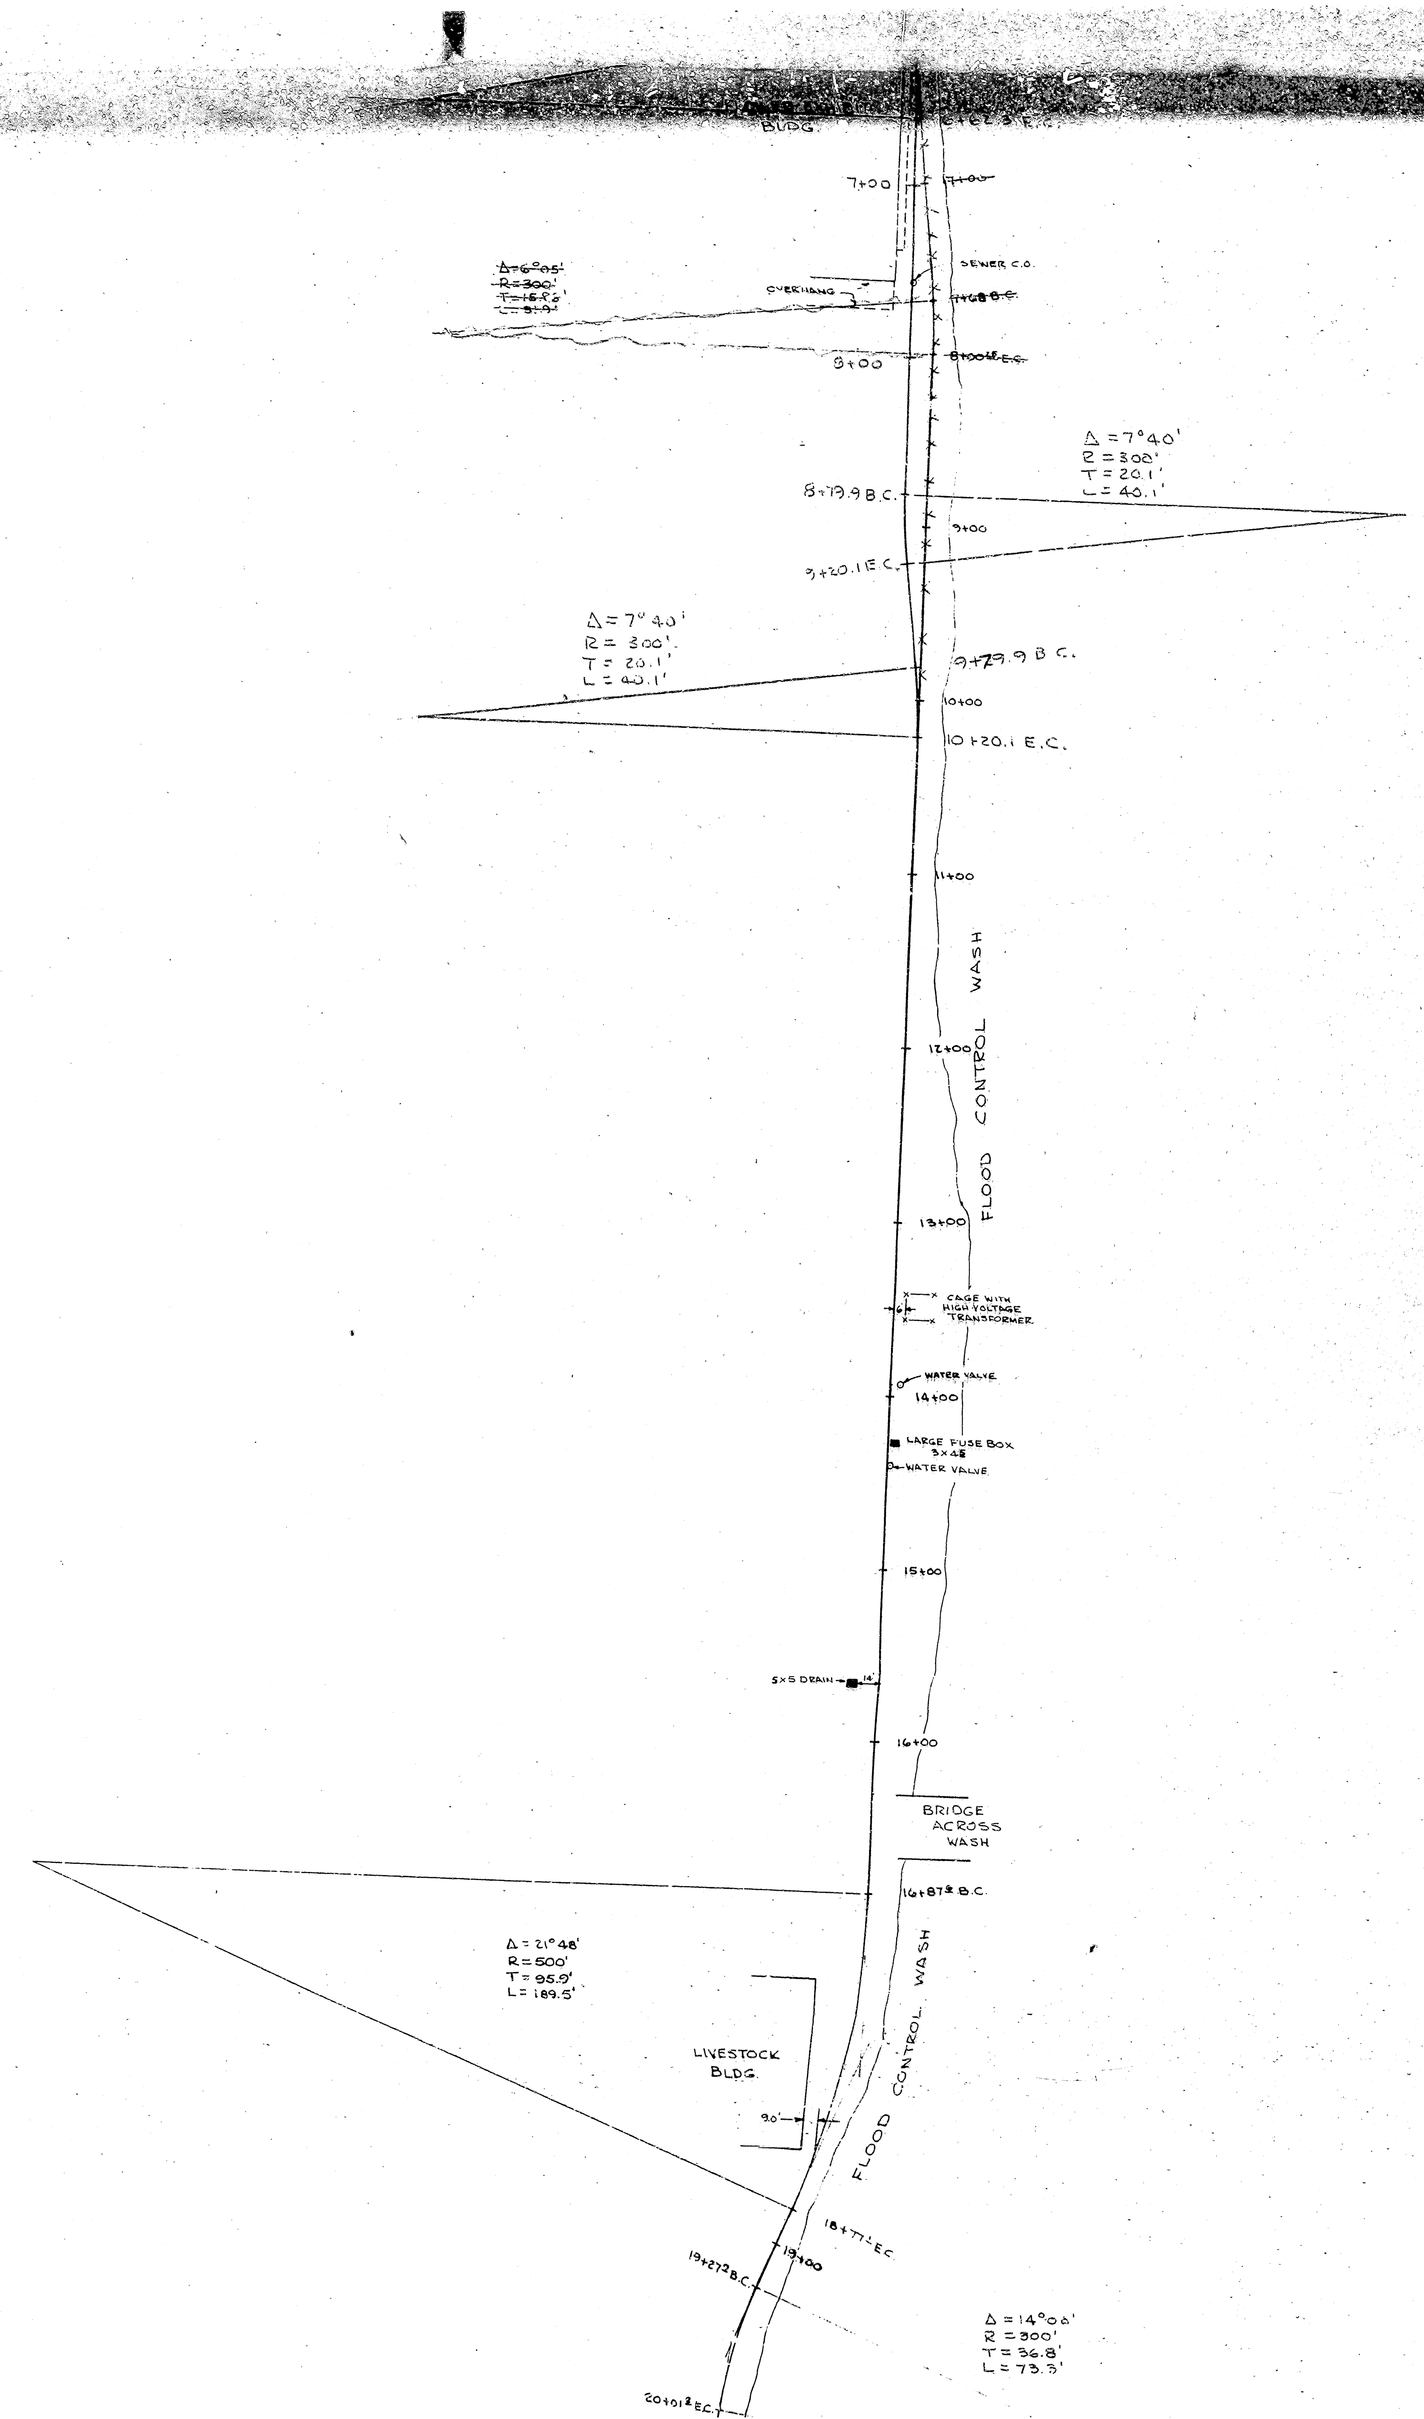
BLDG
7+00
SEWER C.O.
OVERHANG
8+00
Δ = 7° 40'
R = 300'
T = 20.1'
L = 40.1'
8+79.9 B.C.
9+00
9+20.1 E.C.
Δ = 7° 40'
R = 300'
T = 20.1'
L = 40.1'
9+79.9 B.C.
10+00
10+20.1 E.C.
11+00
FLOOD CONTROL WASH
12+00
13+00
CAGE WITH HIGH VOLTAGE TRANSFORMER
WATER VALVE
14+00
LARGE FUSE BOX 5×5
WATER VALVE
15+00
5×5 DRAIN
16+00
BRIDGE ACROSS WASH
16+87.3 B.C.
Δ = 21° 48'
R = 500'
T = 95.9'
L = 189.5'
LIVESTOCK BLDG.
90'
FLOOD CONTROL WASH
18+77.1 E.C.
19+00
19+27.8 B.C.
Δ = 14° 04'
R = 300'
T = 36.8'
L = 73.3'
20+01.2 E.C.