REG. PROJ. DIST. NO.	STATE	FED. AID PROJ. NO.	FISCAL YEAR	SHEET NO.	TOTAL SHEETS
2	CAL.	710(12)	53	12	47

DIST.	COUNTY	ROUTE	SEC.	SHEET NO.	TOTAL SHEETS
VIII	SBd	F.A.S. 710	2	12	47

M. A. Nichols
COUNTY ROAD COMMISSIONER
C.E. LICENSE NO. 8495

Approved.

Dist. Eng. Dist. VIII

Engineer, Surveys and Plans.

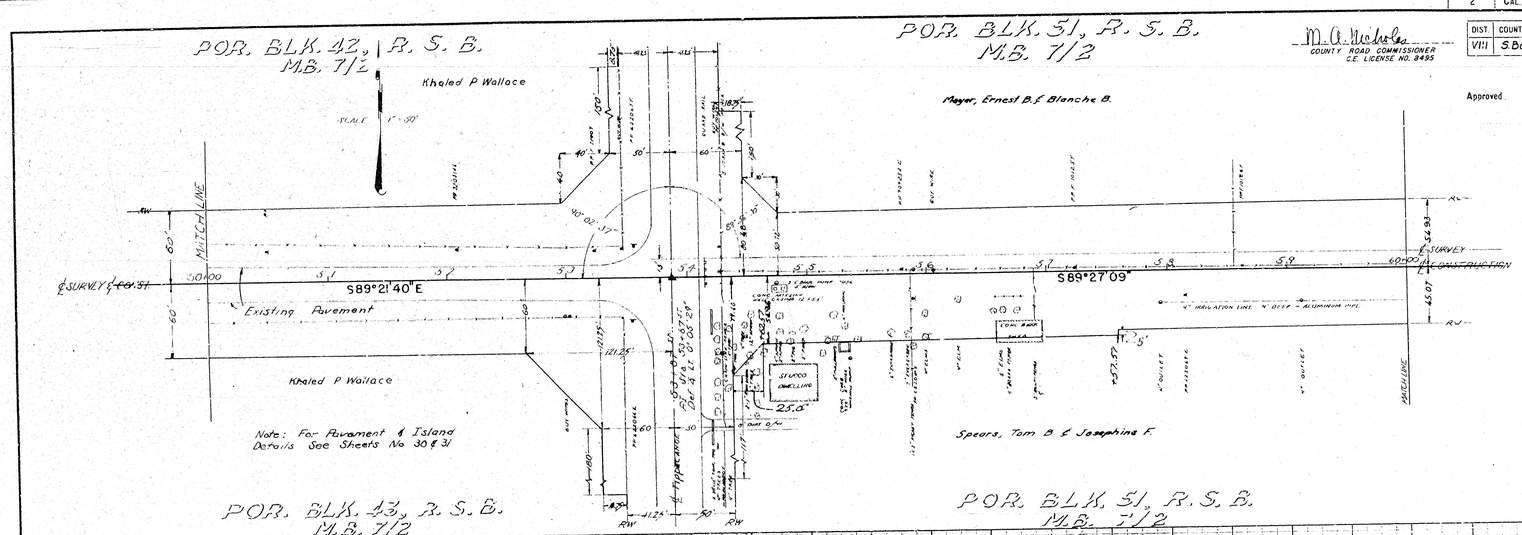

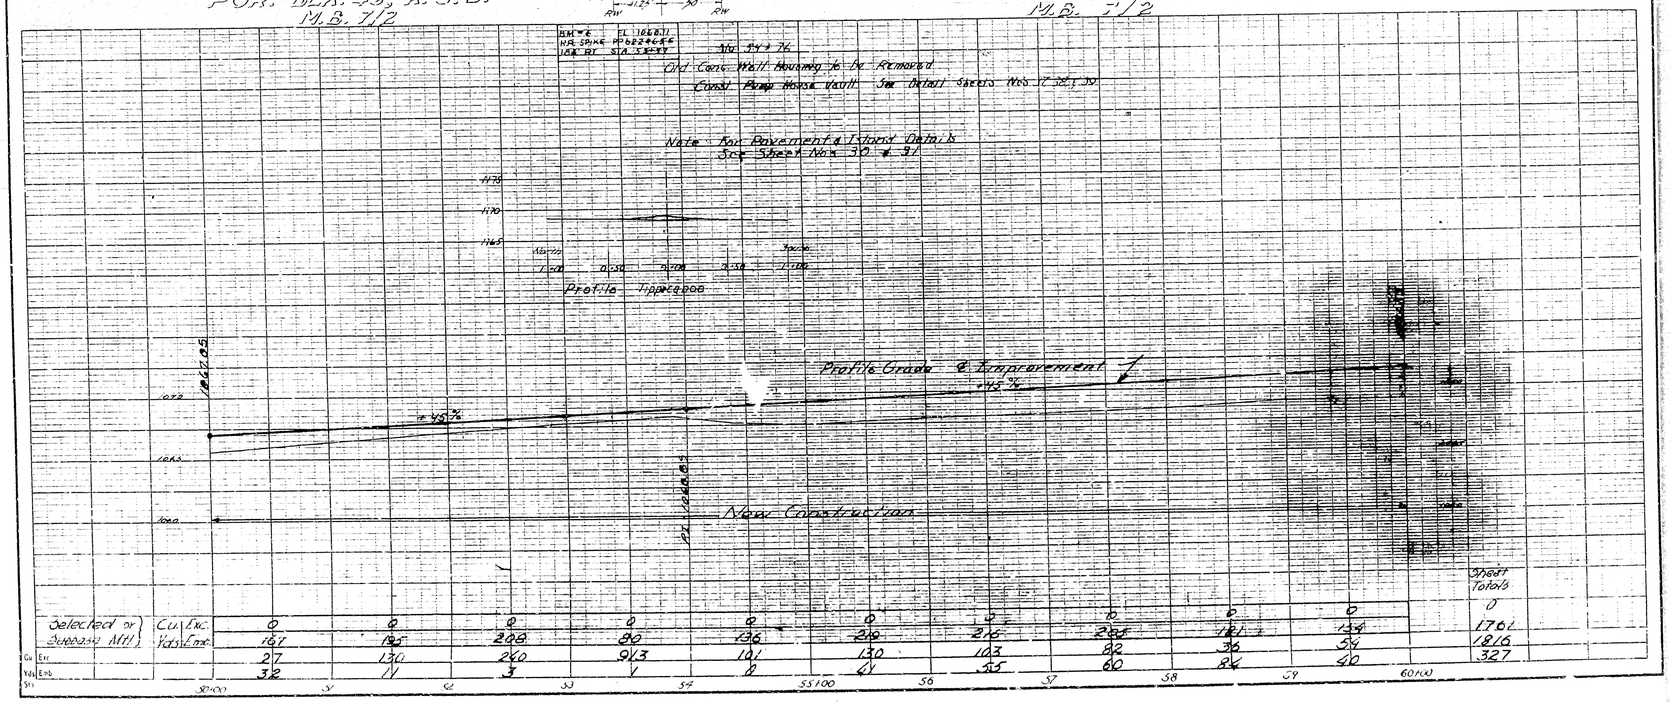

Selected or Select Mtl	Cu Yds Exc	0	0	0	0	0	0	0	0	0	0	0
	Yds Emb	167	195	208	80	136	219	215	285	121	154	1761
Cu Yds	Exc	27	130	240	913	101	130	103	82	36	54	1816
	Emb	32	11	3	1	0	61	55	60	84	40	327
Sta		50+00	51	52	53	54	55+00	56	57	58	59	60+00