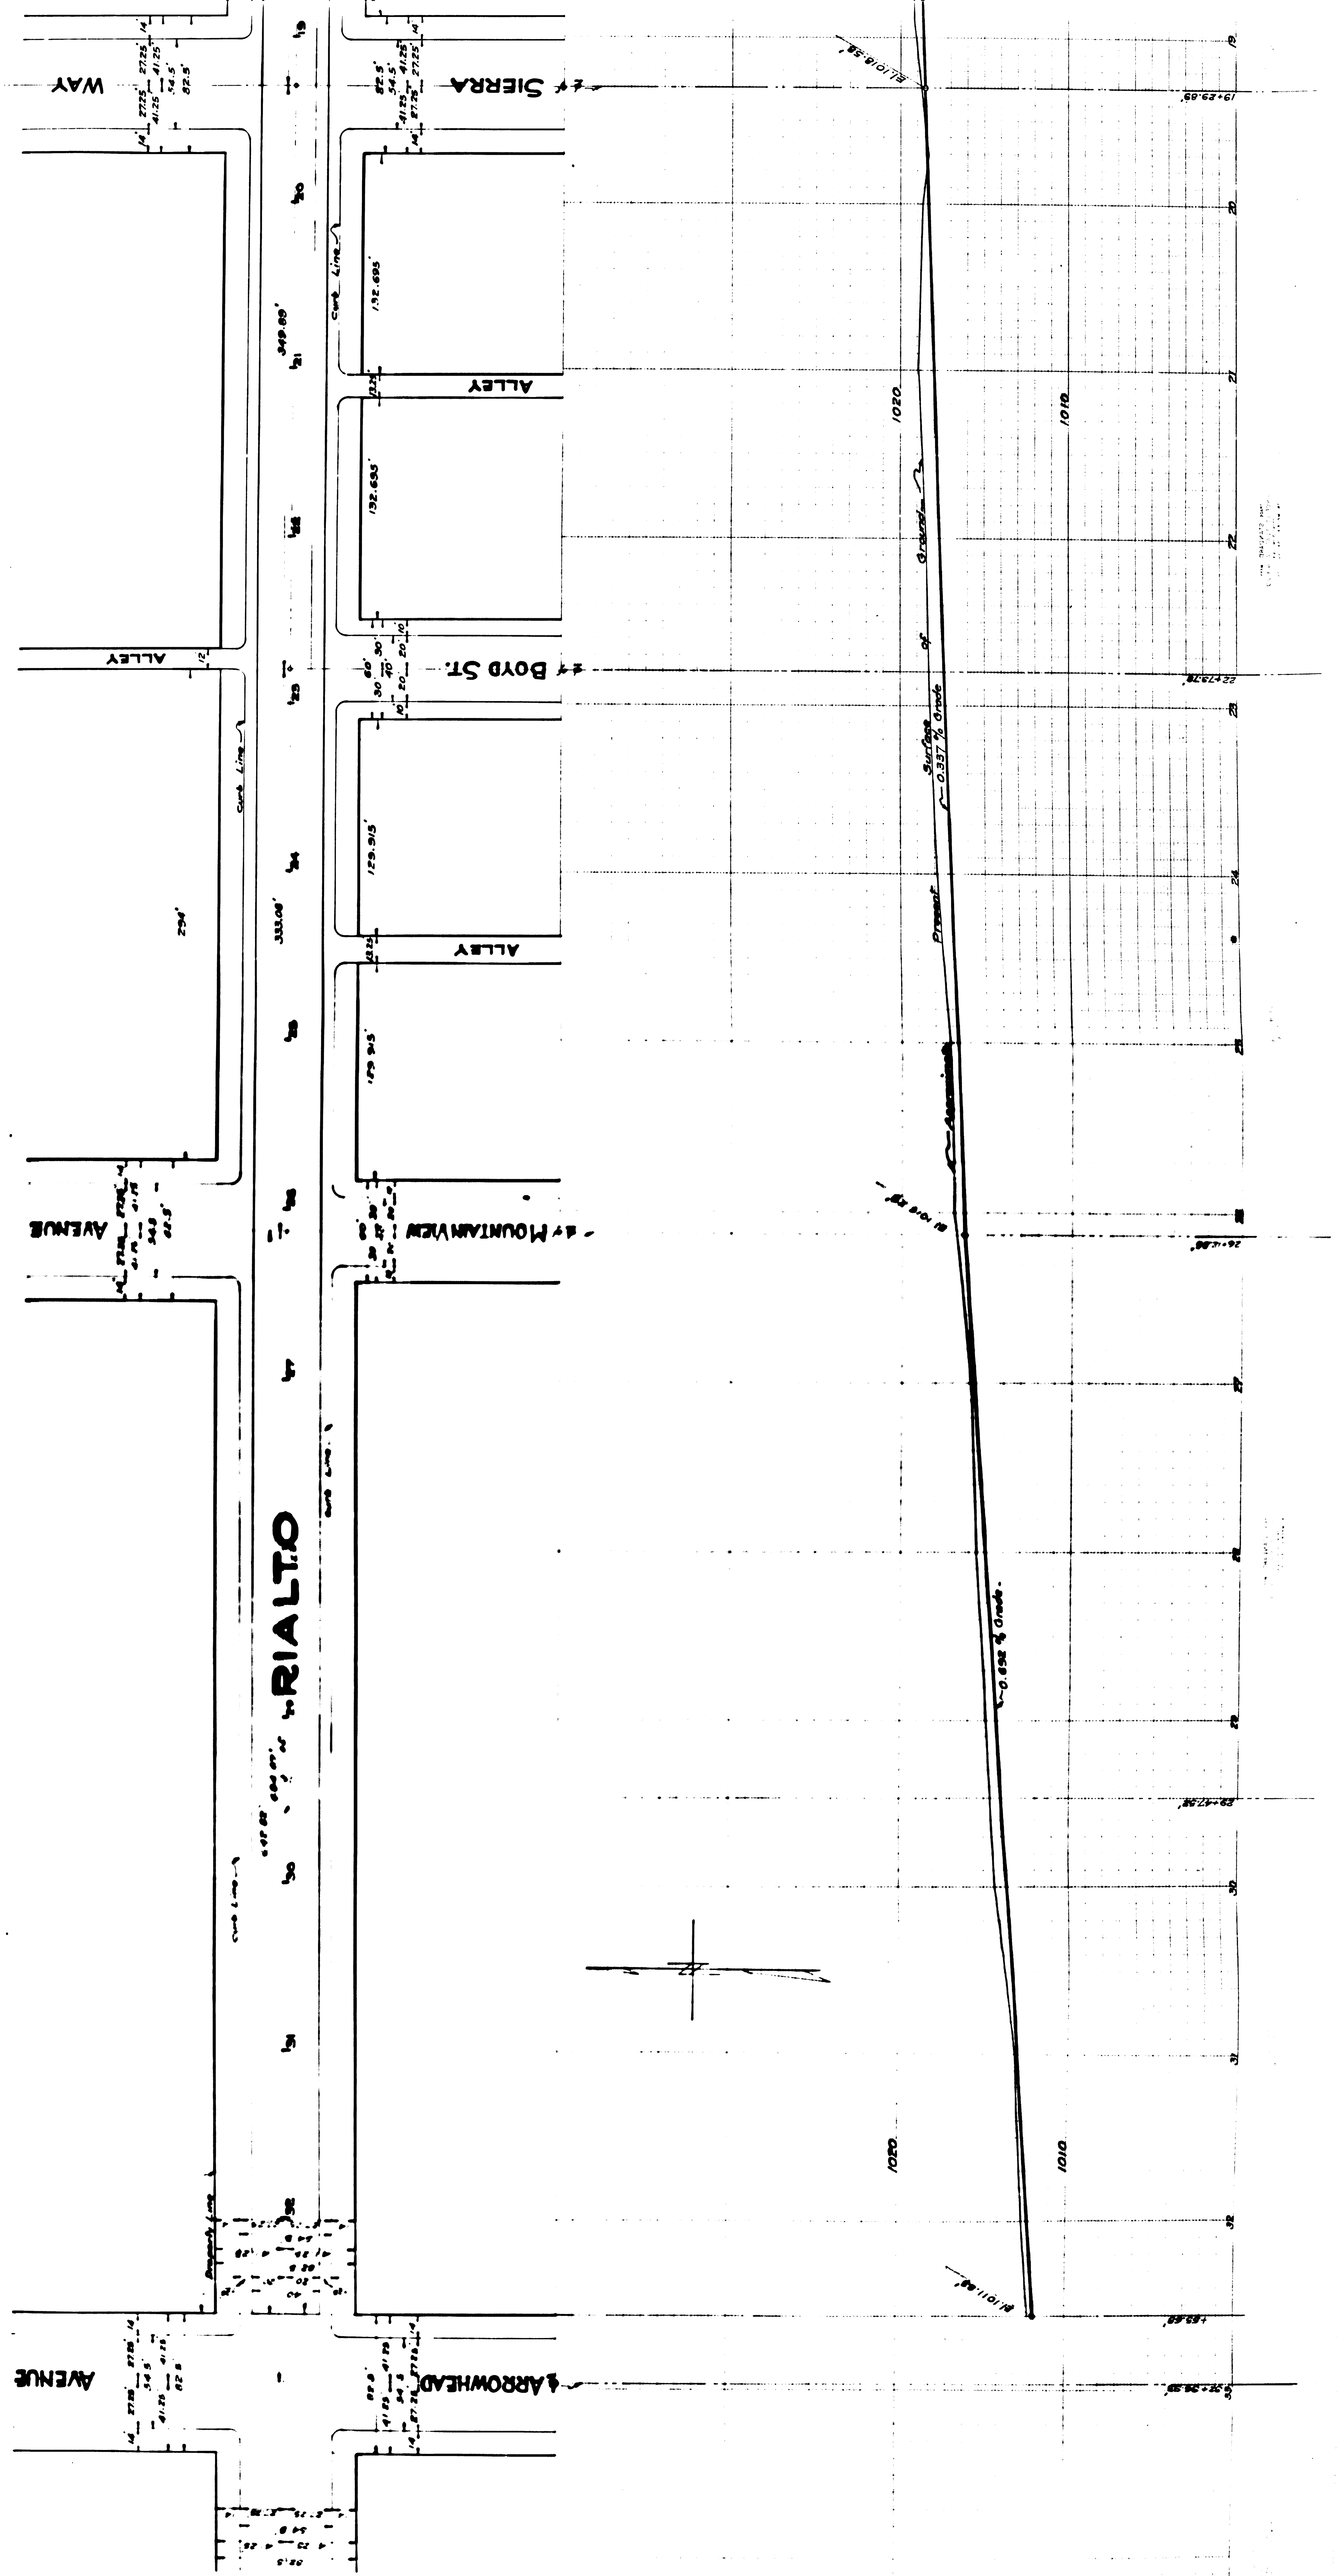
ARROWHEAD AVENUE
MOUNTAIN VIEW
ALLEY
BOYD ST.
ALLEY
SIERRA WAY
RIALTO
Curb Line
Property Line
Present Ground
Surface
0.337 % Grade
0.692 % Grade
1020
1010
Elevation 1011.88'
Elevation 1011.68'
Elevation 1011.58'
19+29.69'
22+19.78'
26+42.86'
29+47.98'
333.08'
349.89'
129.915'
132.695'
132.695'
129.945'
294'