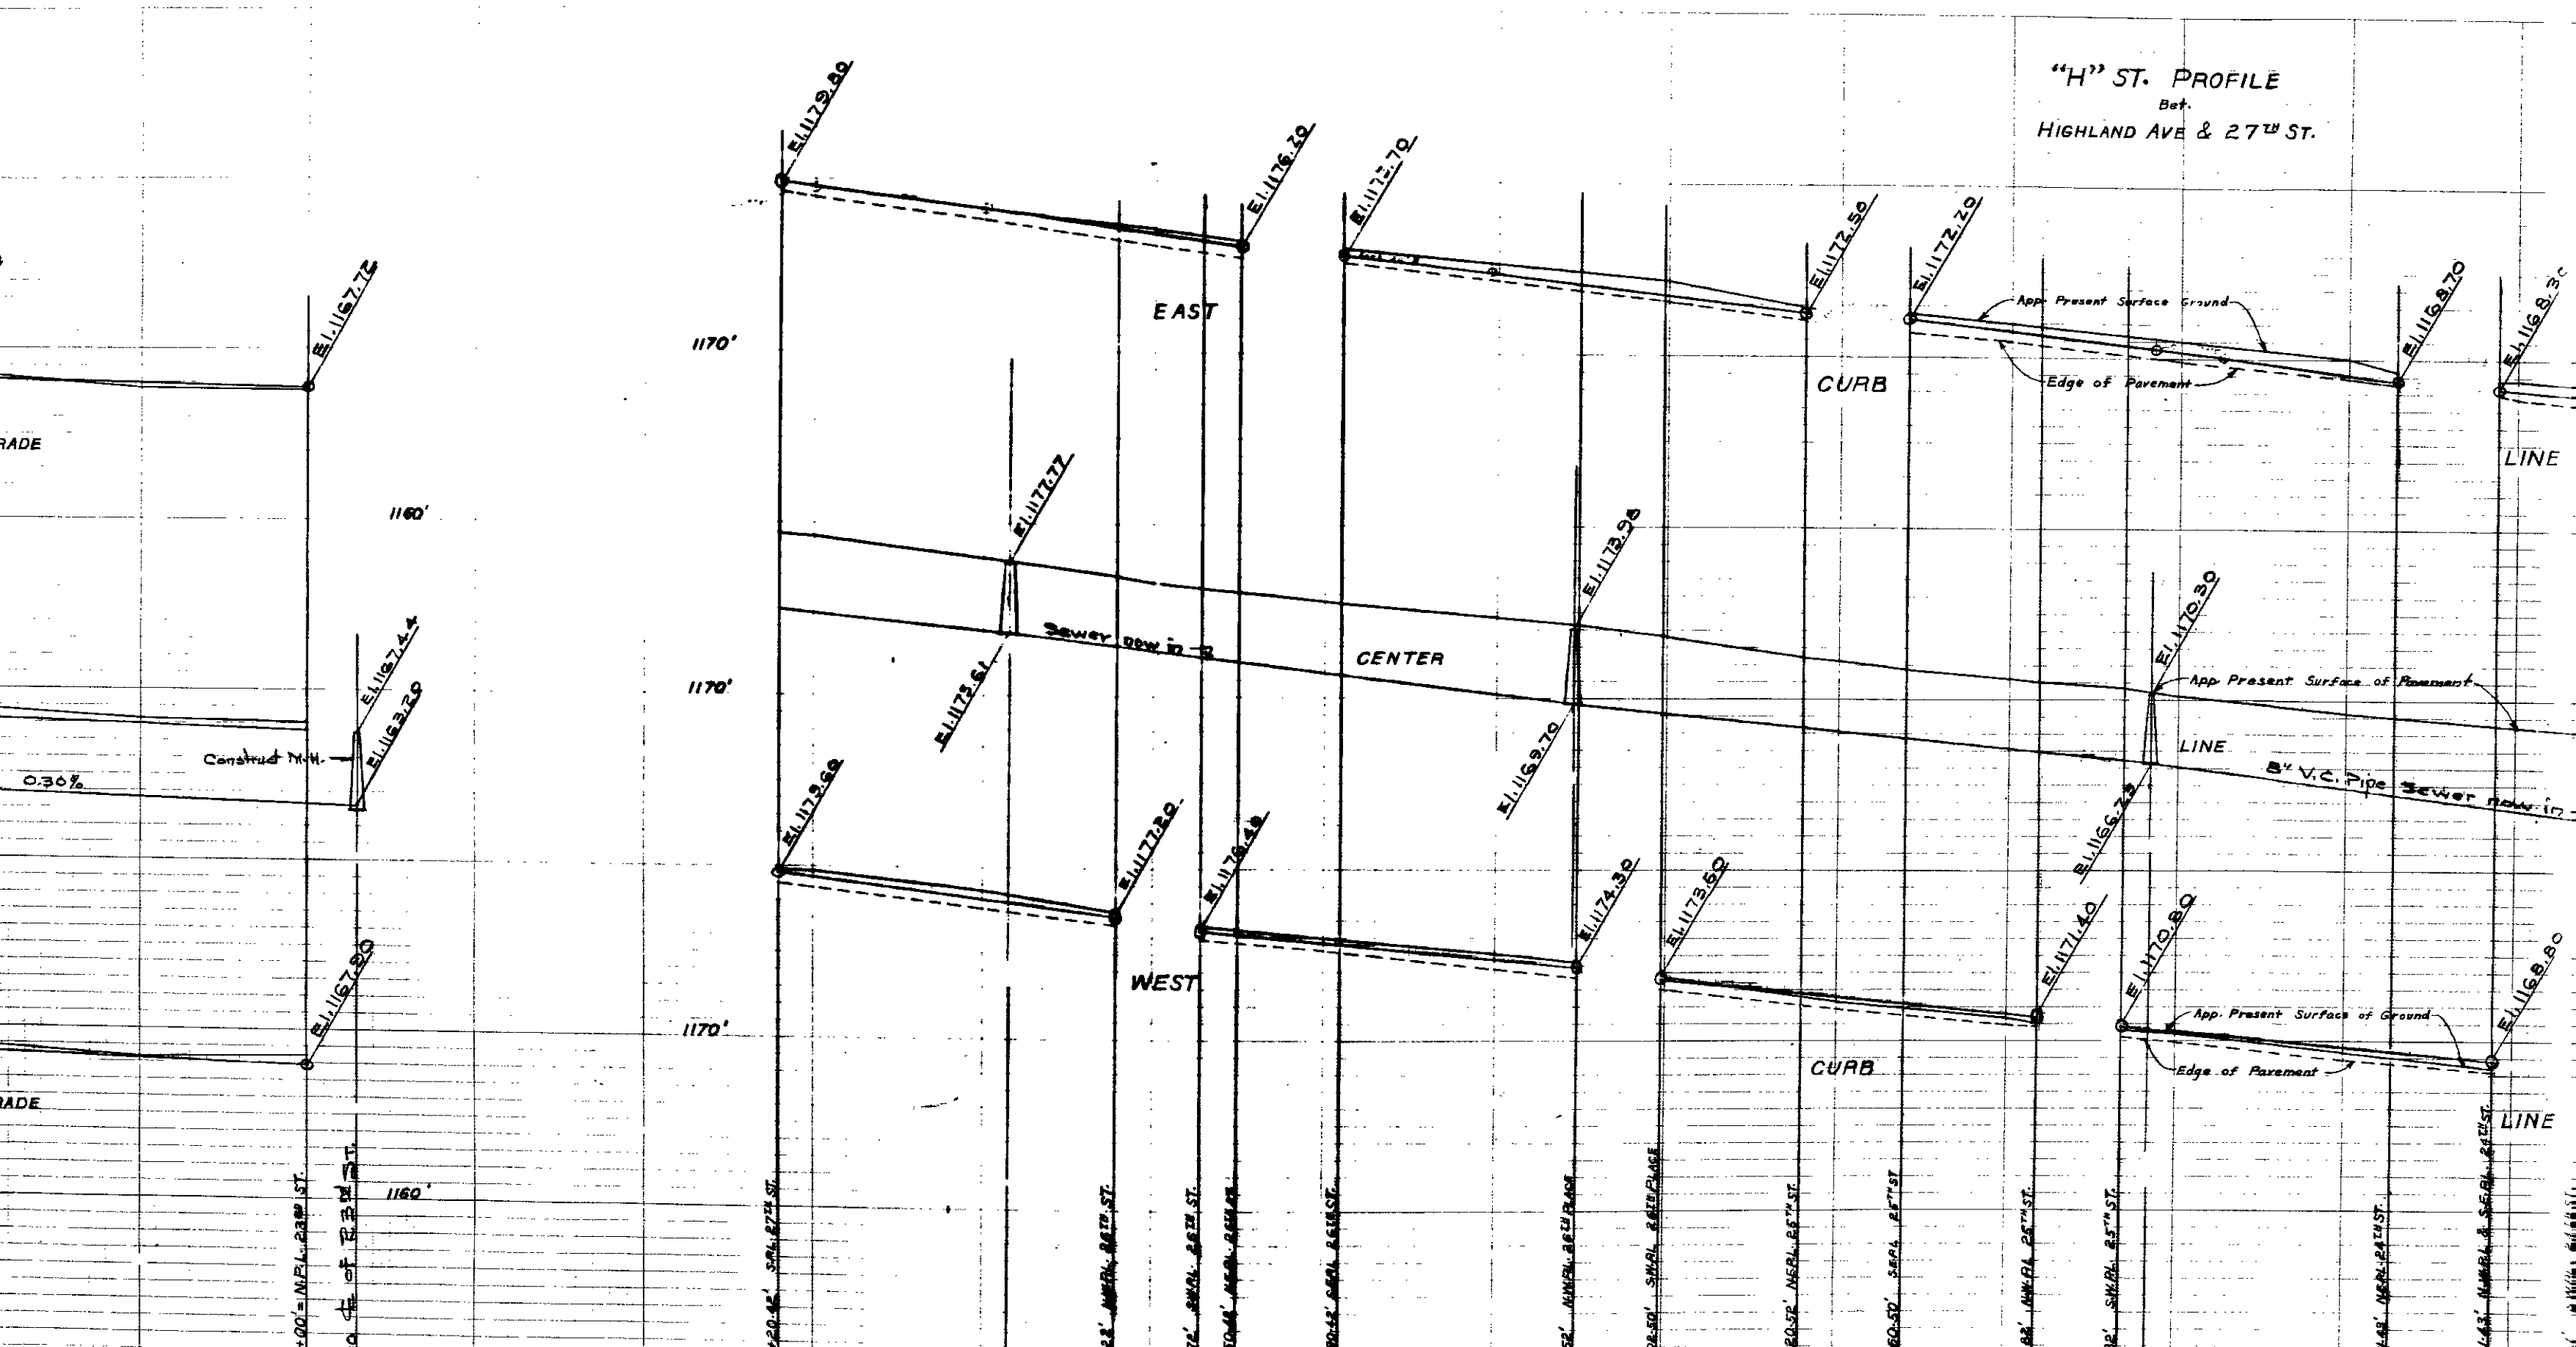
"H" ST. PROFILE
Bet.
HIGHLAND AVE & 27TH ST.
EAST
CENTER
WEST
CURB
LINE
App. Present Surface Ground
Edge of Pavement
App. Present Surface of Pavement
App. Present Surface of Ground
Sewer now in
8" V.C. Pipe Sewer now in
Construct M.H.
0.30%
1170'
1160'
E1.1167.72
E1.1167.44
E1.1163.20
E1.1167.90
E1.1179.80
E1.1176.20
E1.1175.70
E1.1172.50
E1.1172.20
E1.1168.70
E1.1168.30
E1.1177.77
E1.1175.61
E1.1173.98
E1.1169.70
E1.1170.30
E1.1166.23
E1.1179.60
E1.1177.20
E1.1176.40
E1.1174.30
E1.1173.60
E1.1171.40
E1.1170.80
E1.1168.80
RADE
RADE