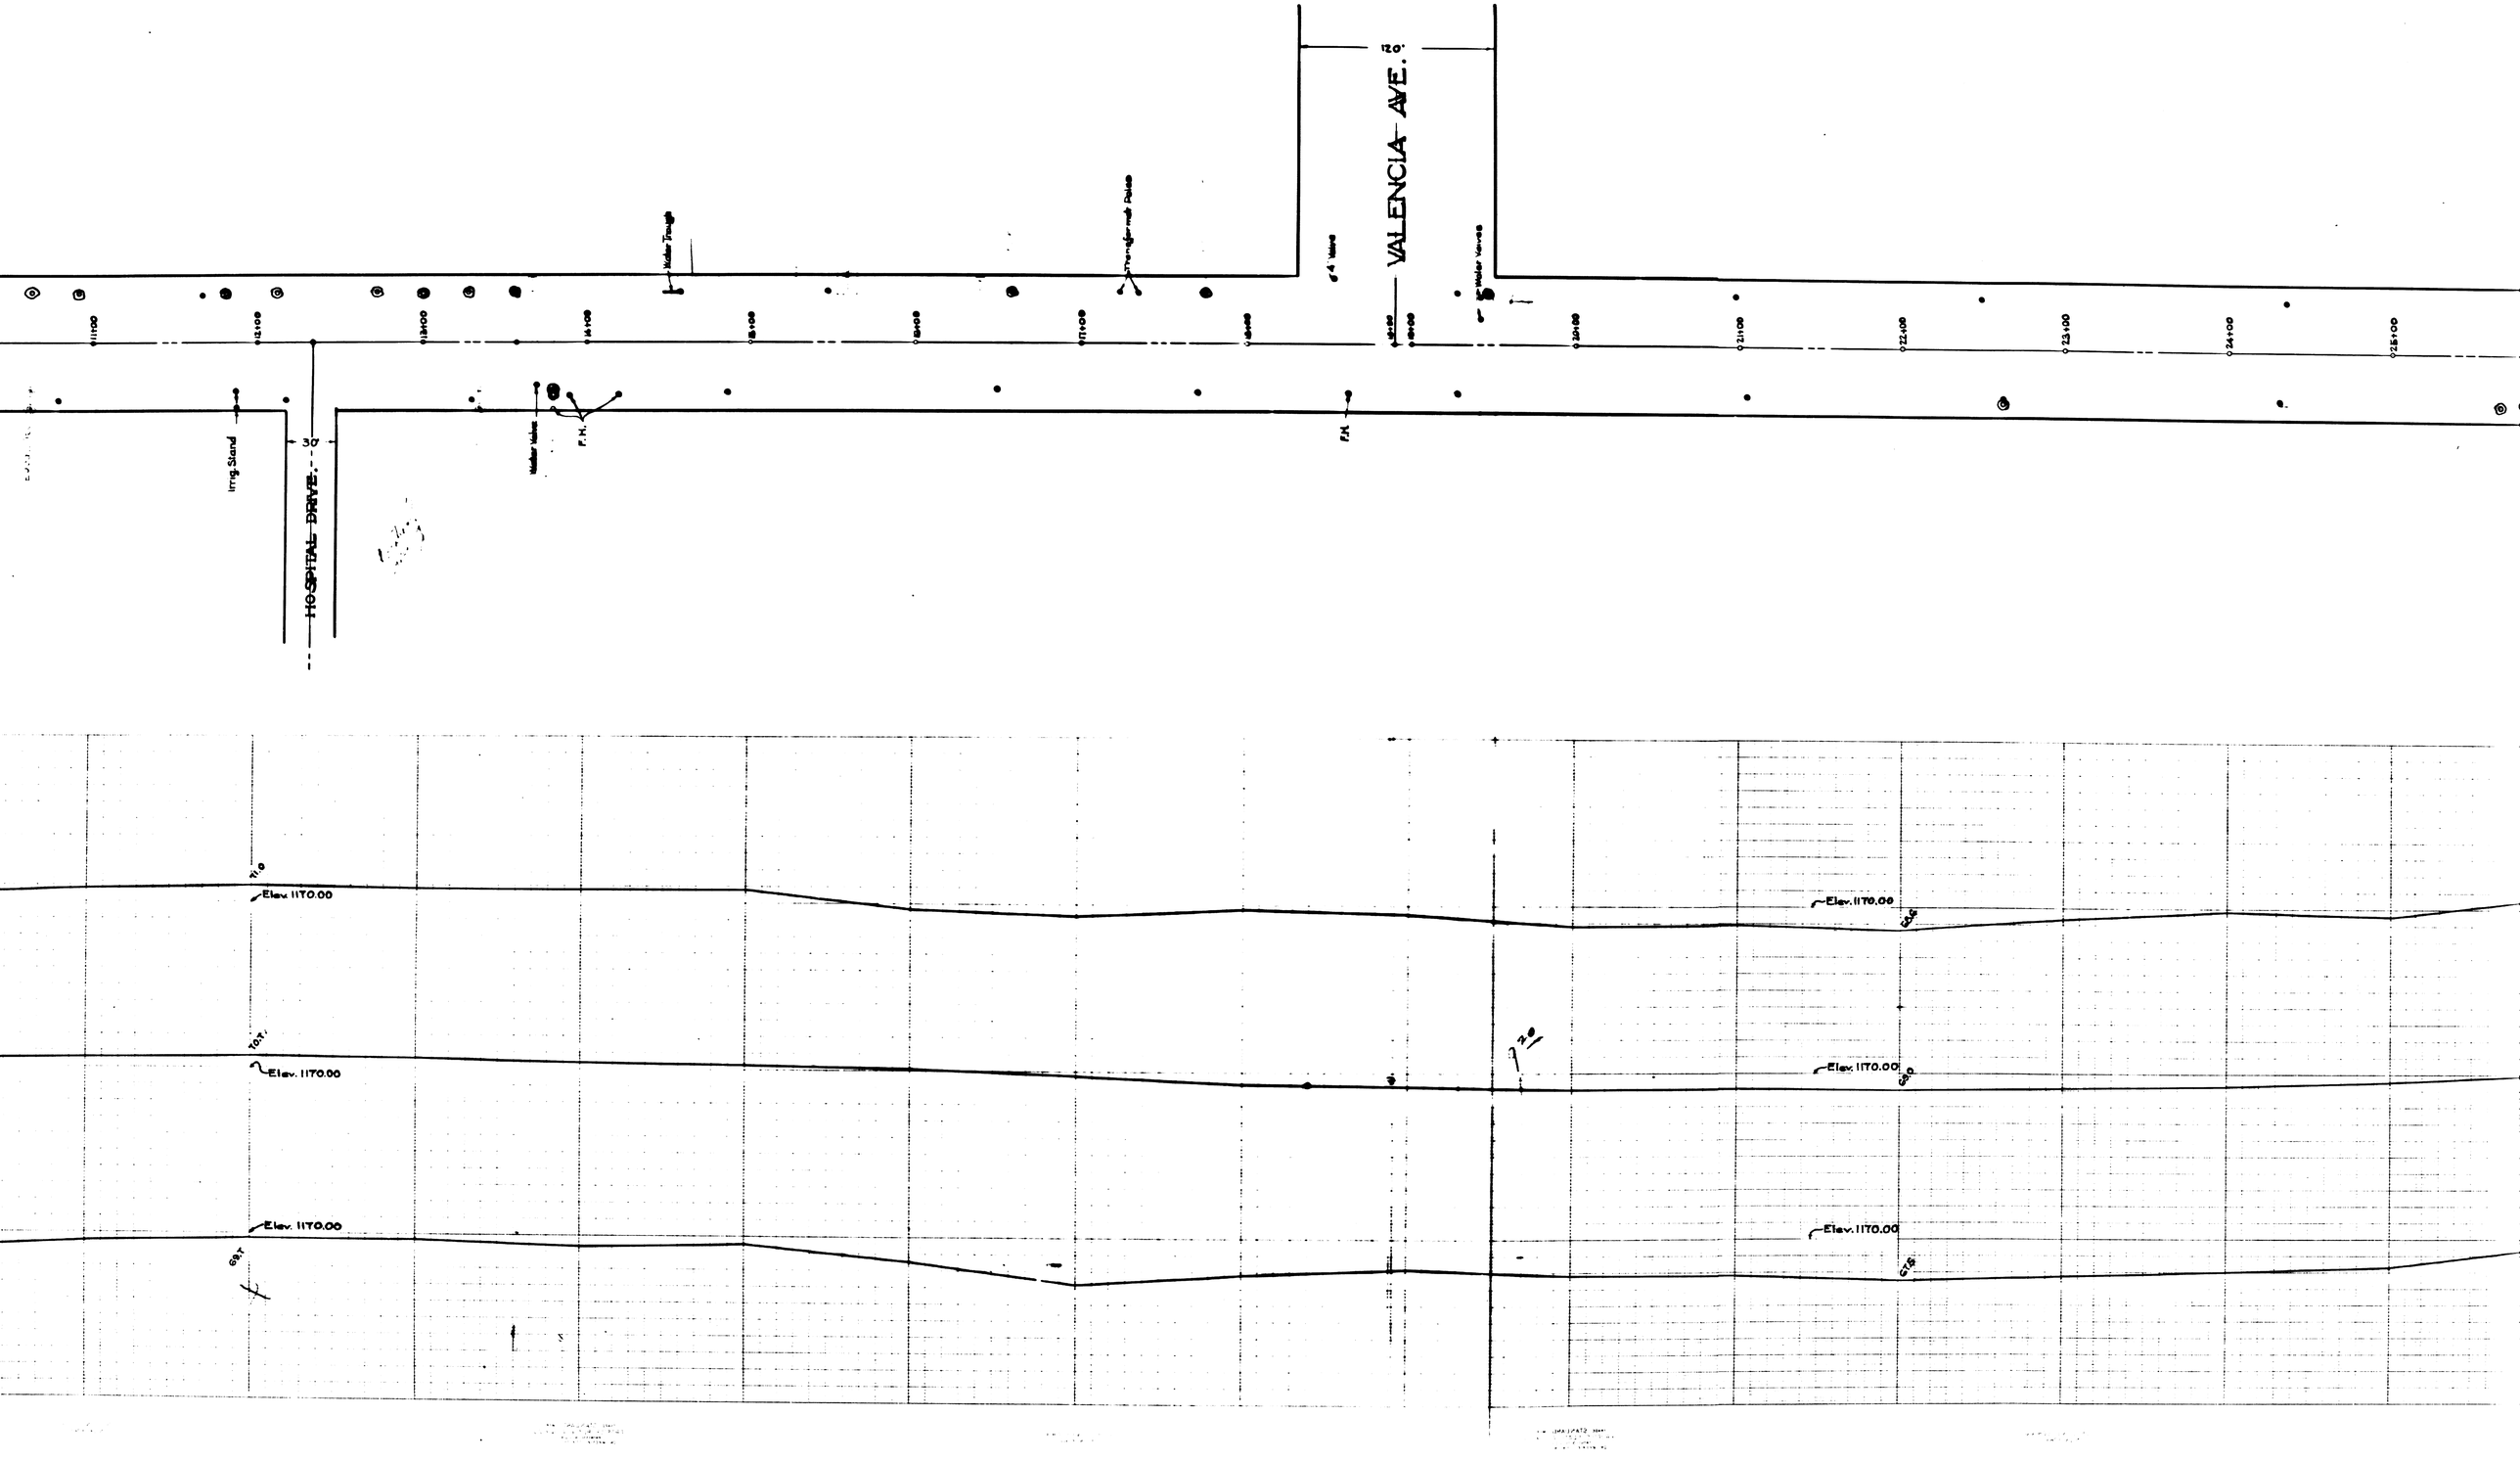
VALENCIA AVE. N.O.
HOSPITAL DRIVE
Irrig. Stand
Water Trough
Transformer Pedes
Water Valve
F.H.
F.H.
4" Valve
8" Water Valves
30'
11+00
12+00
13+00
14+00
15+00
16+00
17+00
18+00
19+00
20+00
21+00
22+00
23+00
24+00
25+00
Elev. 1170.00
Elev. 1170.00
Elev. 1170.00
Elev. 1170.00
Elev. 1170.00
Elev. 1170.00
10.0'
10.0'
10.0'