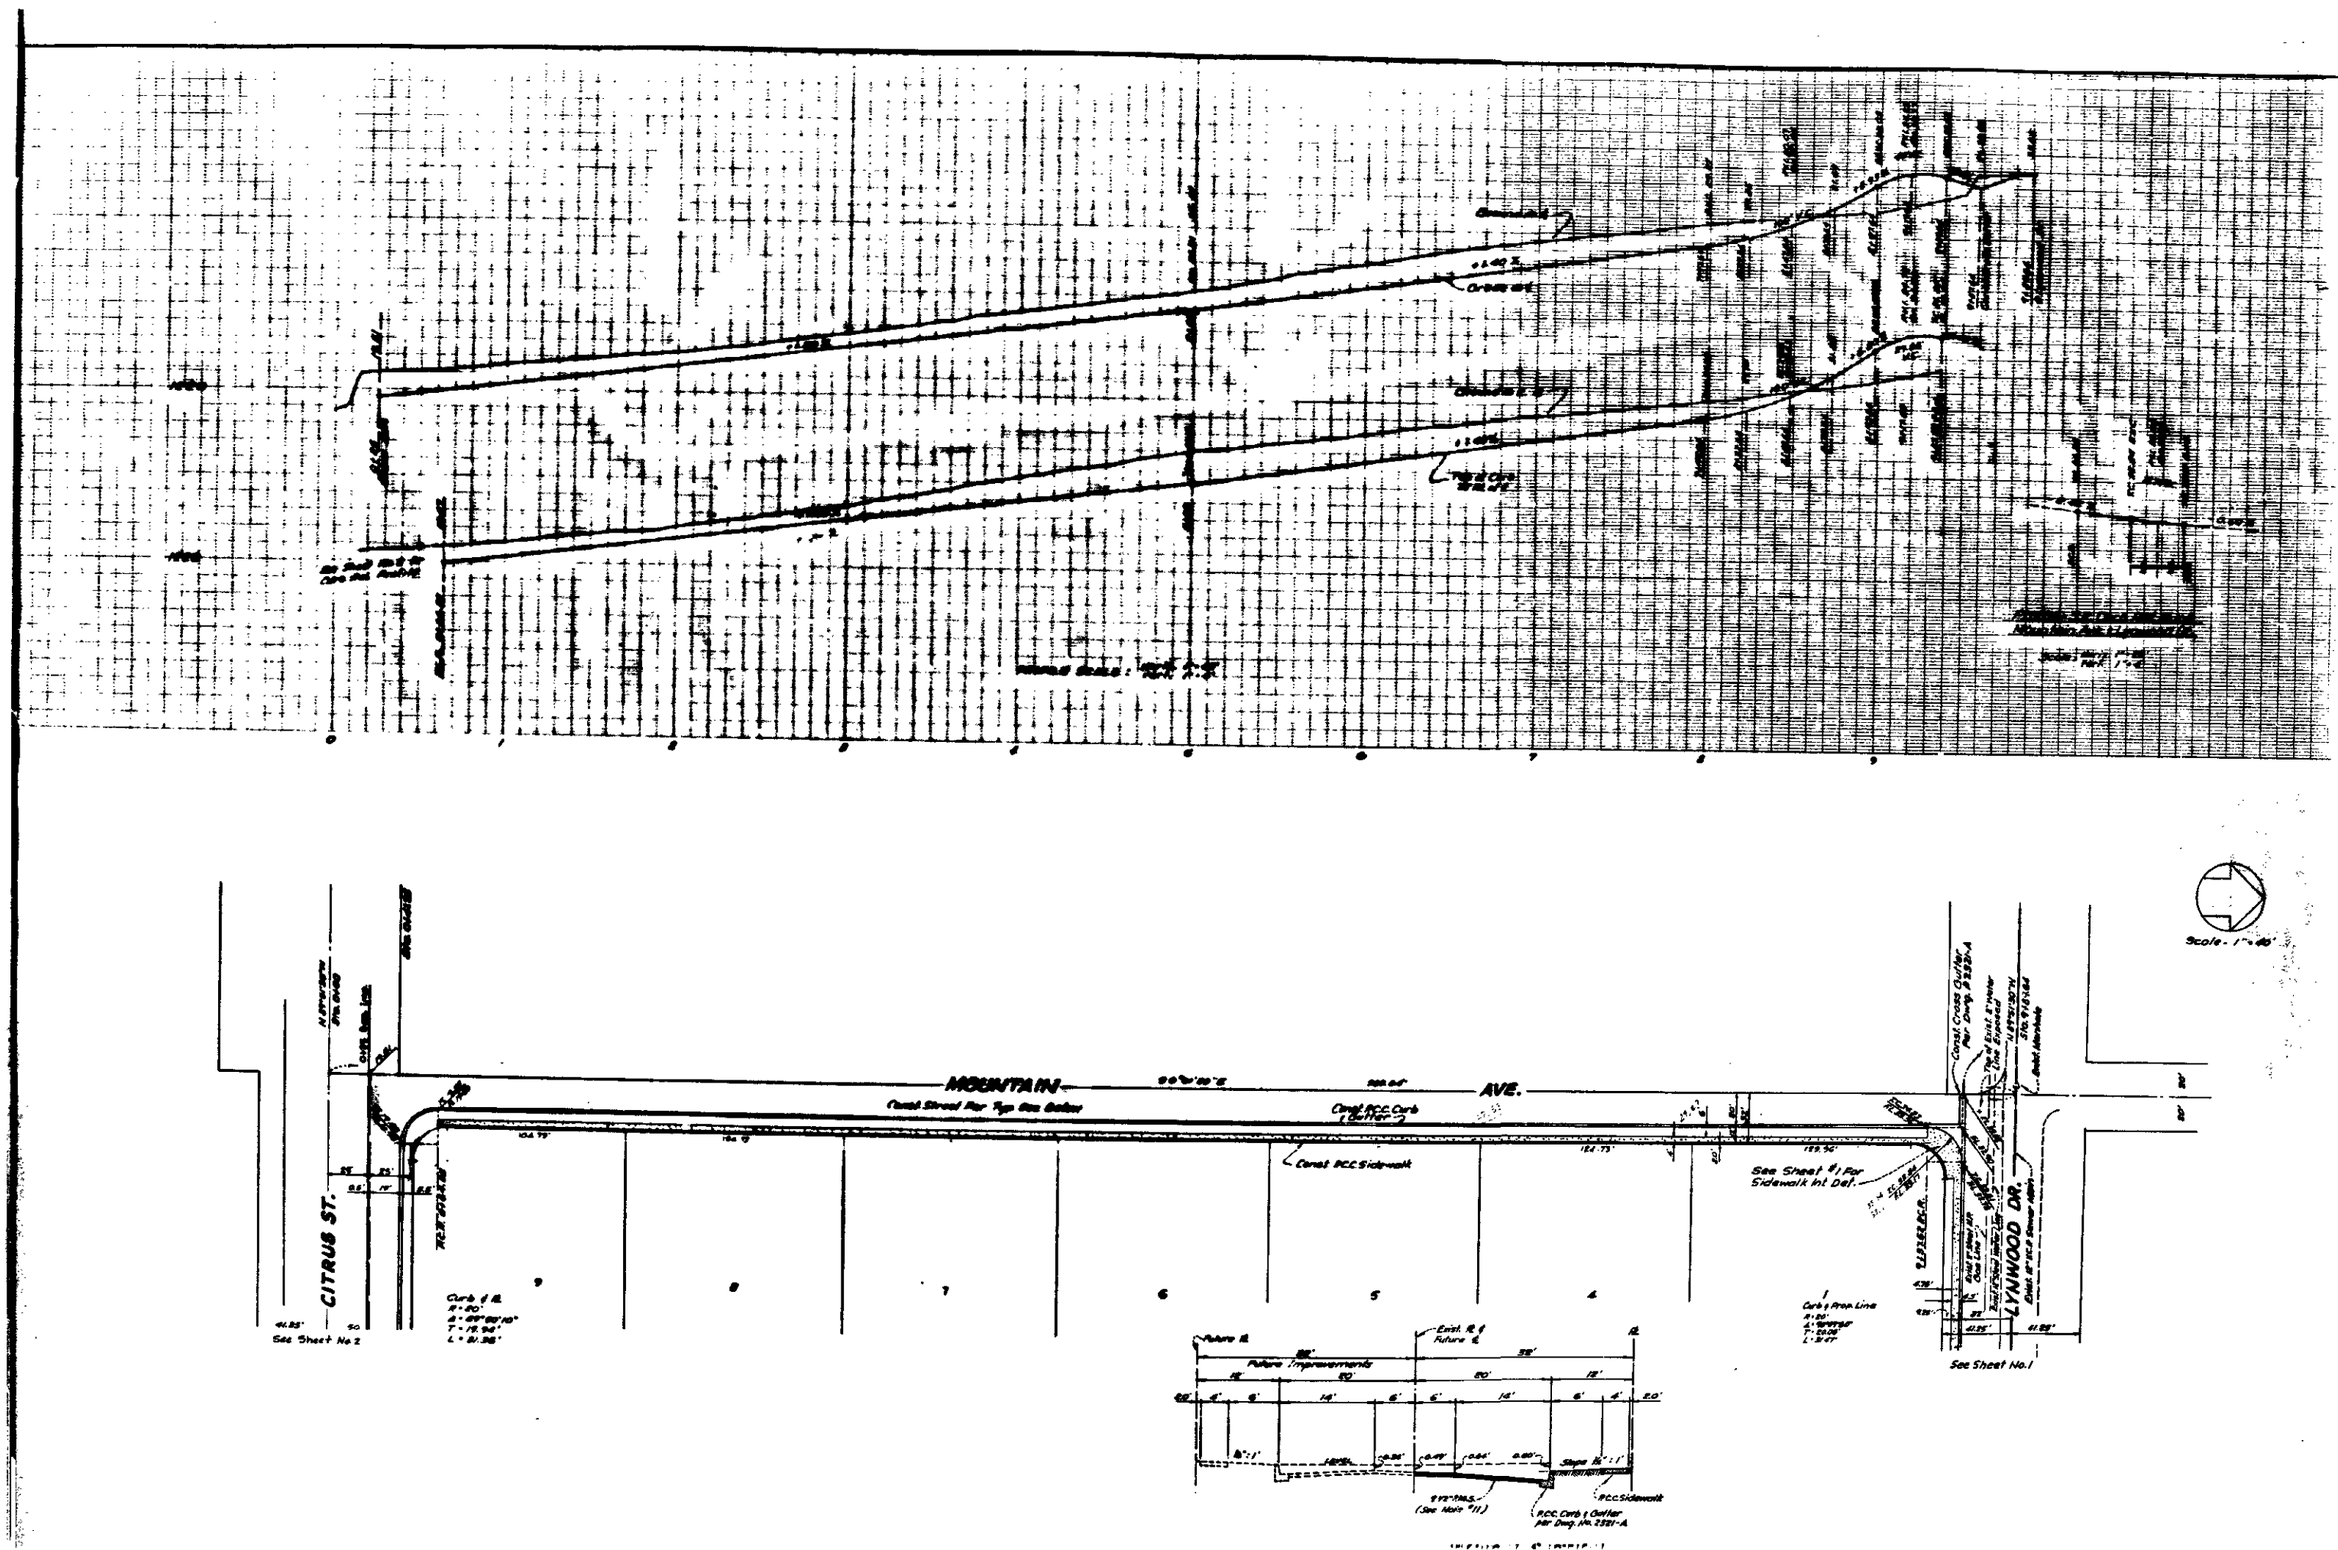
MOUNTAIN AVE.
CITRUS ST.
LYNWOOD DR.
Scale: 1"=40'
Const R.C.C. Curb & Gutter
Const R.C.C. Sidewalk
See Sheet No. 2
See Sheet No. 1
See Sheet #1 For Sidewalk Int. Det.
Future Improvements
Existing R/W
Future R/W
Slope 2:1
Slope 1½:1
R.C.C. Curb & Gutter Per Dwg. No. 2521-A
R.C.C. Sidewalk