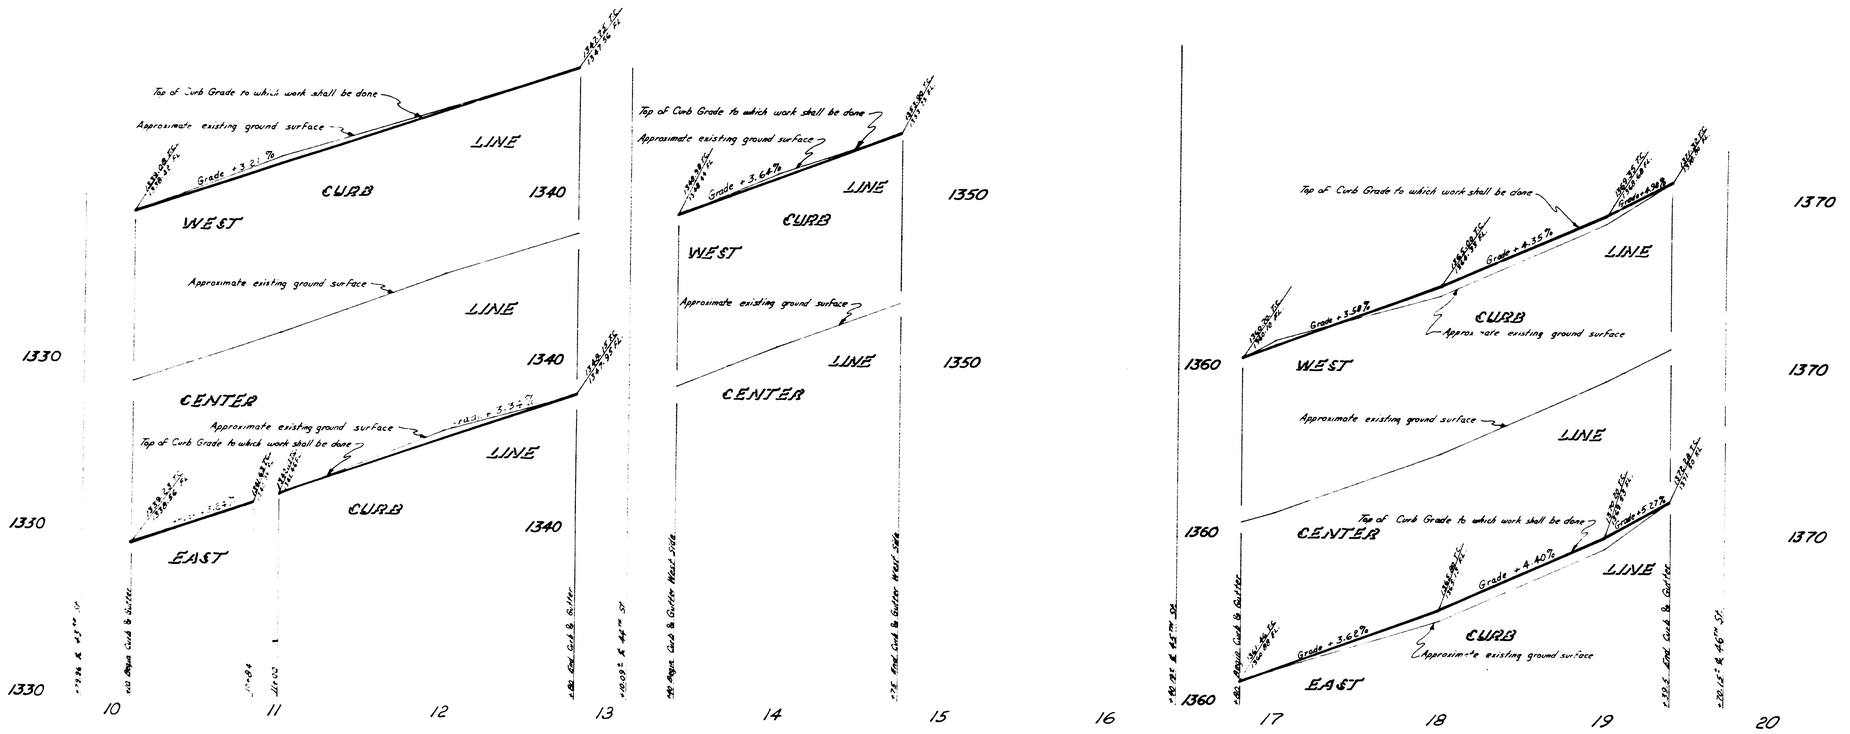

PROFILE
Scale: Horiz. 1" = 40'
Vert. 1" = 4'

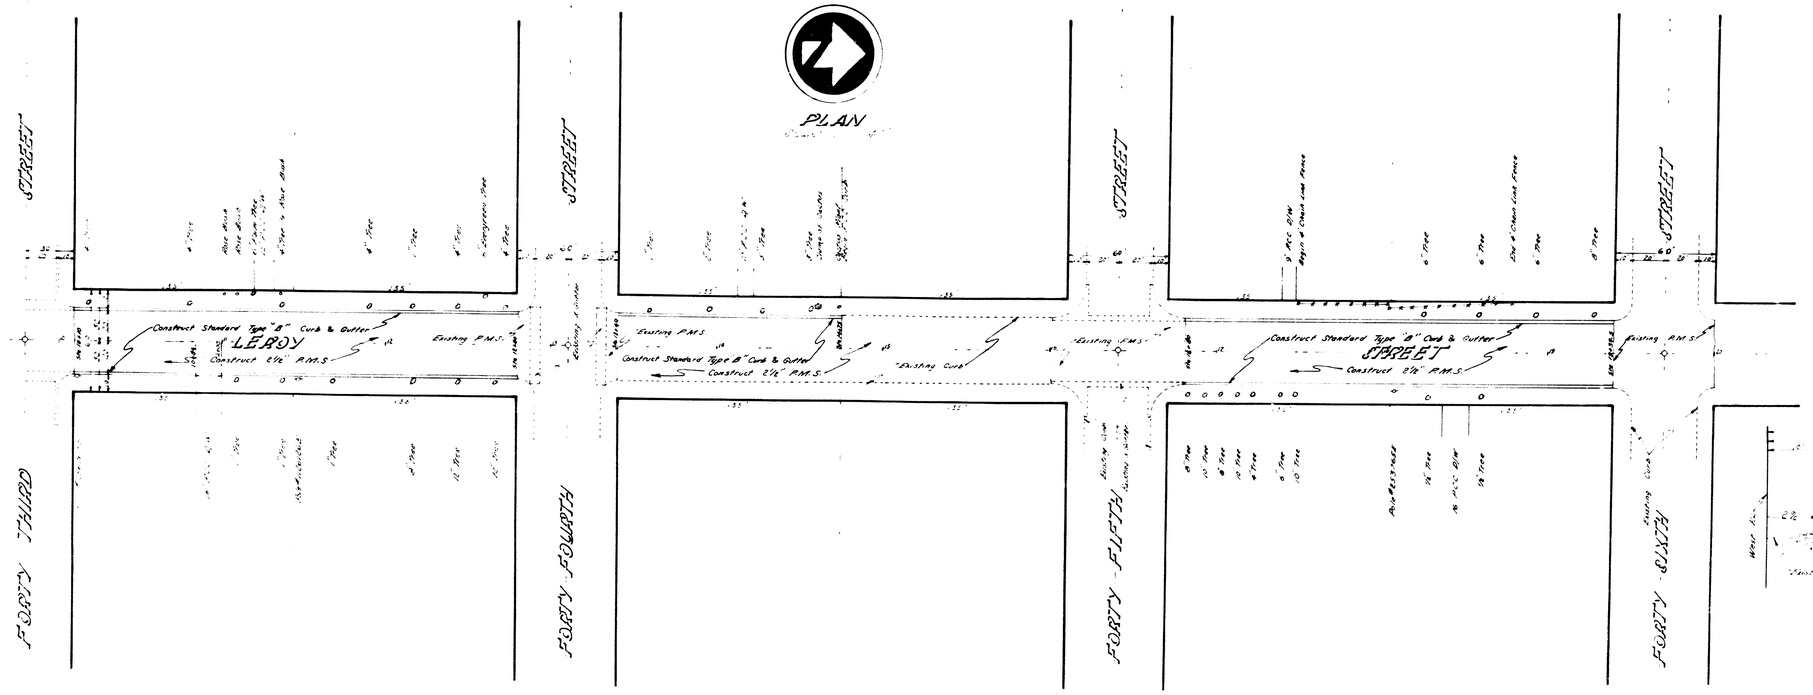

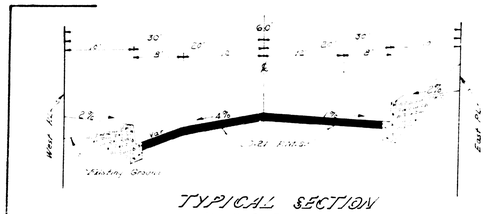

TYPICAL SECTION
Sta. 10+00 to Sta. 14+19
Sta. 33+10 to Sta. 34+19
Scale: Horiz. 1" = 10'
Vert. 1" = 2'

PLAN NO. 2704
SHEET 2 OF 9 SHEETS