1273

IMPROVEMENT PLANS TRACT 5456

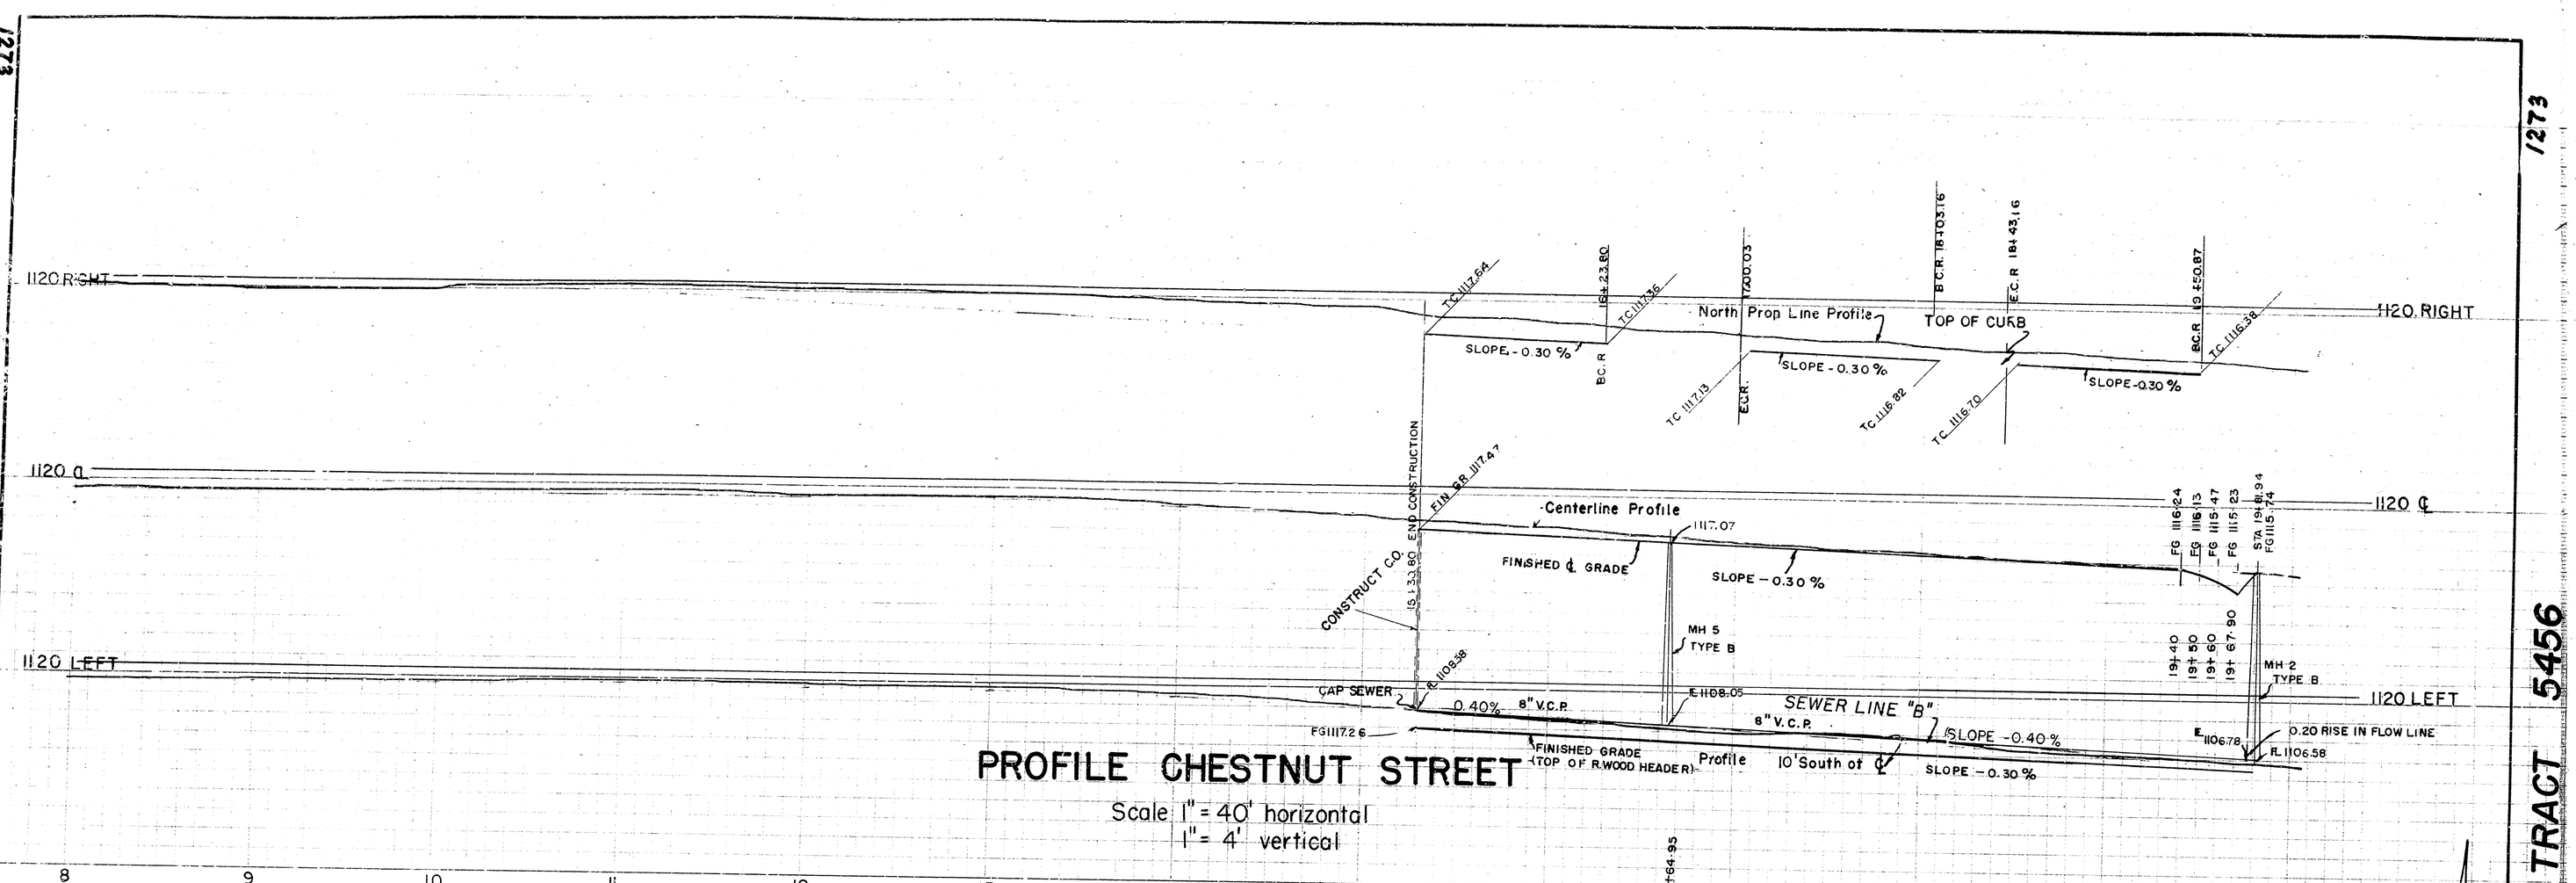

PROFILE CHESTNUT STREET

Scale 1" = 40' horizontal
1" = 4' vertical

8 9 10 11 12 13 14 15 16 16+64.95 17 18 19 20

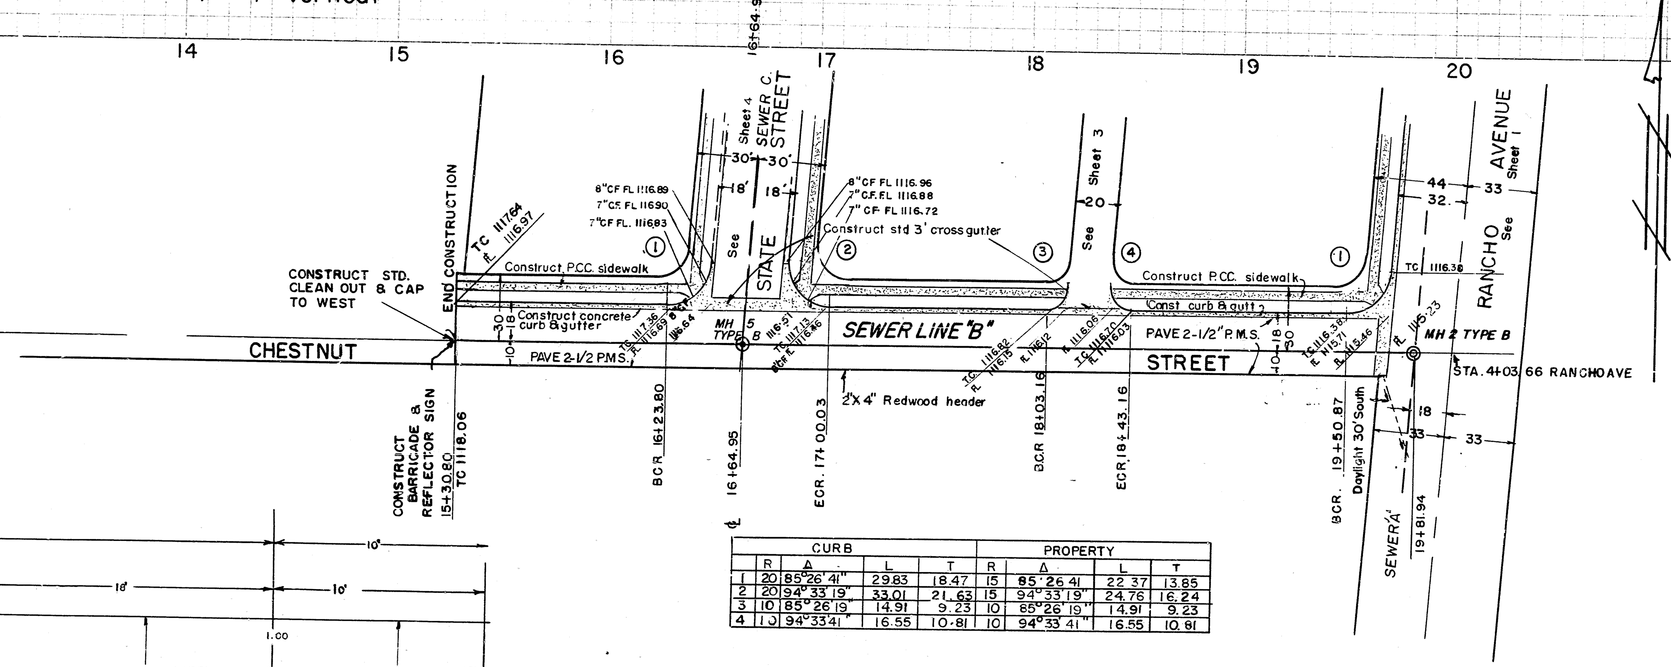

CURB					PROPERTY			
	R	Δ	L	T	R	Δ	L	T
1	20	85°26'41"	29.83	18.47	15	85°26'41"	22.37	13.85
2	20	94°33'19"	33.01	21.63	15	94°33'19"	24.76	16.24
3	10	85°26'19"	14.91	9.23	10	85°26'19"	14.91	9.23
4	10	94°33'41"	16.55	10.81	10	94°33'41"	16.55	10.81

PLAN CHESTNUT STREET

SCALE 1" = 40' Hor.

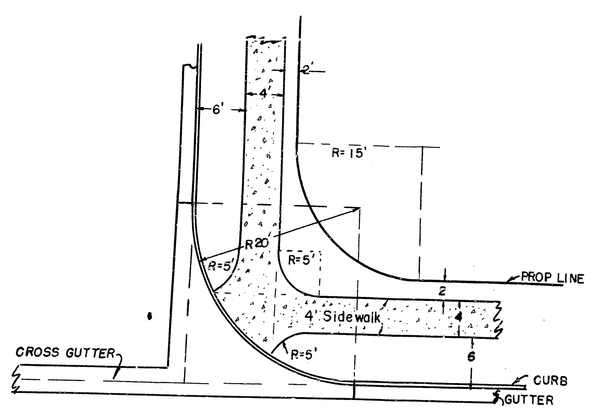

TYPICAL SIDEWALK DETAIL

SCALE 1" = 10'

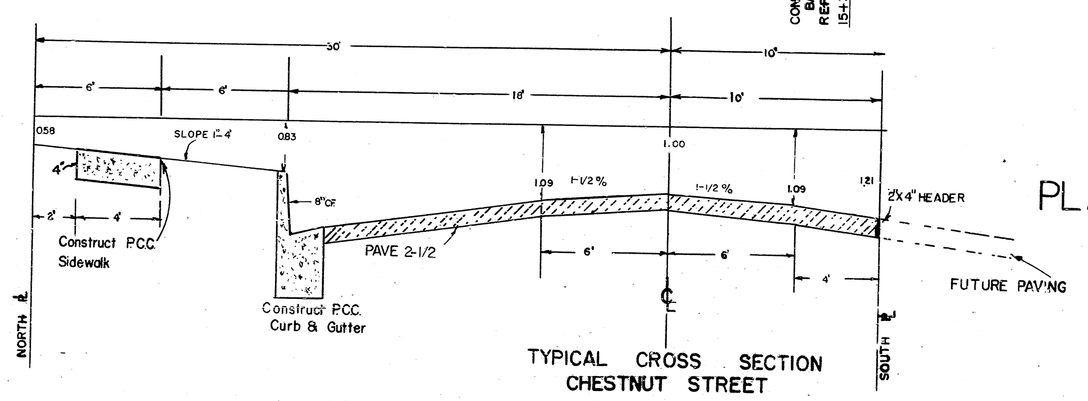

TYPICAL CROSS SECTION CHESTNUT STREET

SCALE 1" = 4' HOR.

SEE SHEET 1 FOR NOTES & BM.

DEPARTMENT OF ENGINEERING
CITY OF SAN BERNADINO
IMPROVEMENT PLANS AND PROFILES
TRACT NO. 5456

Submitted by NEWTON & Mc Neil	REFERENCE	DRAWING NO.
Approved by Ronald L. Wolfard City Engineer 19879	DRAWN BY	Sheet 2 of 4 sheet
REGISTERD CIVIL ENGINEER NO.		

1273

TRACT 5456

IMPROVEMENT PLANS

1273