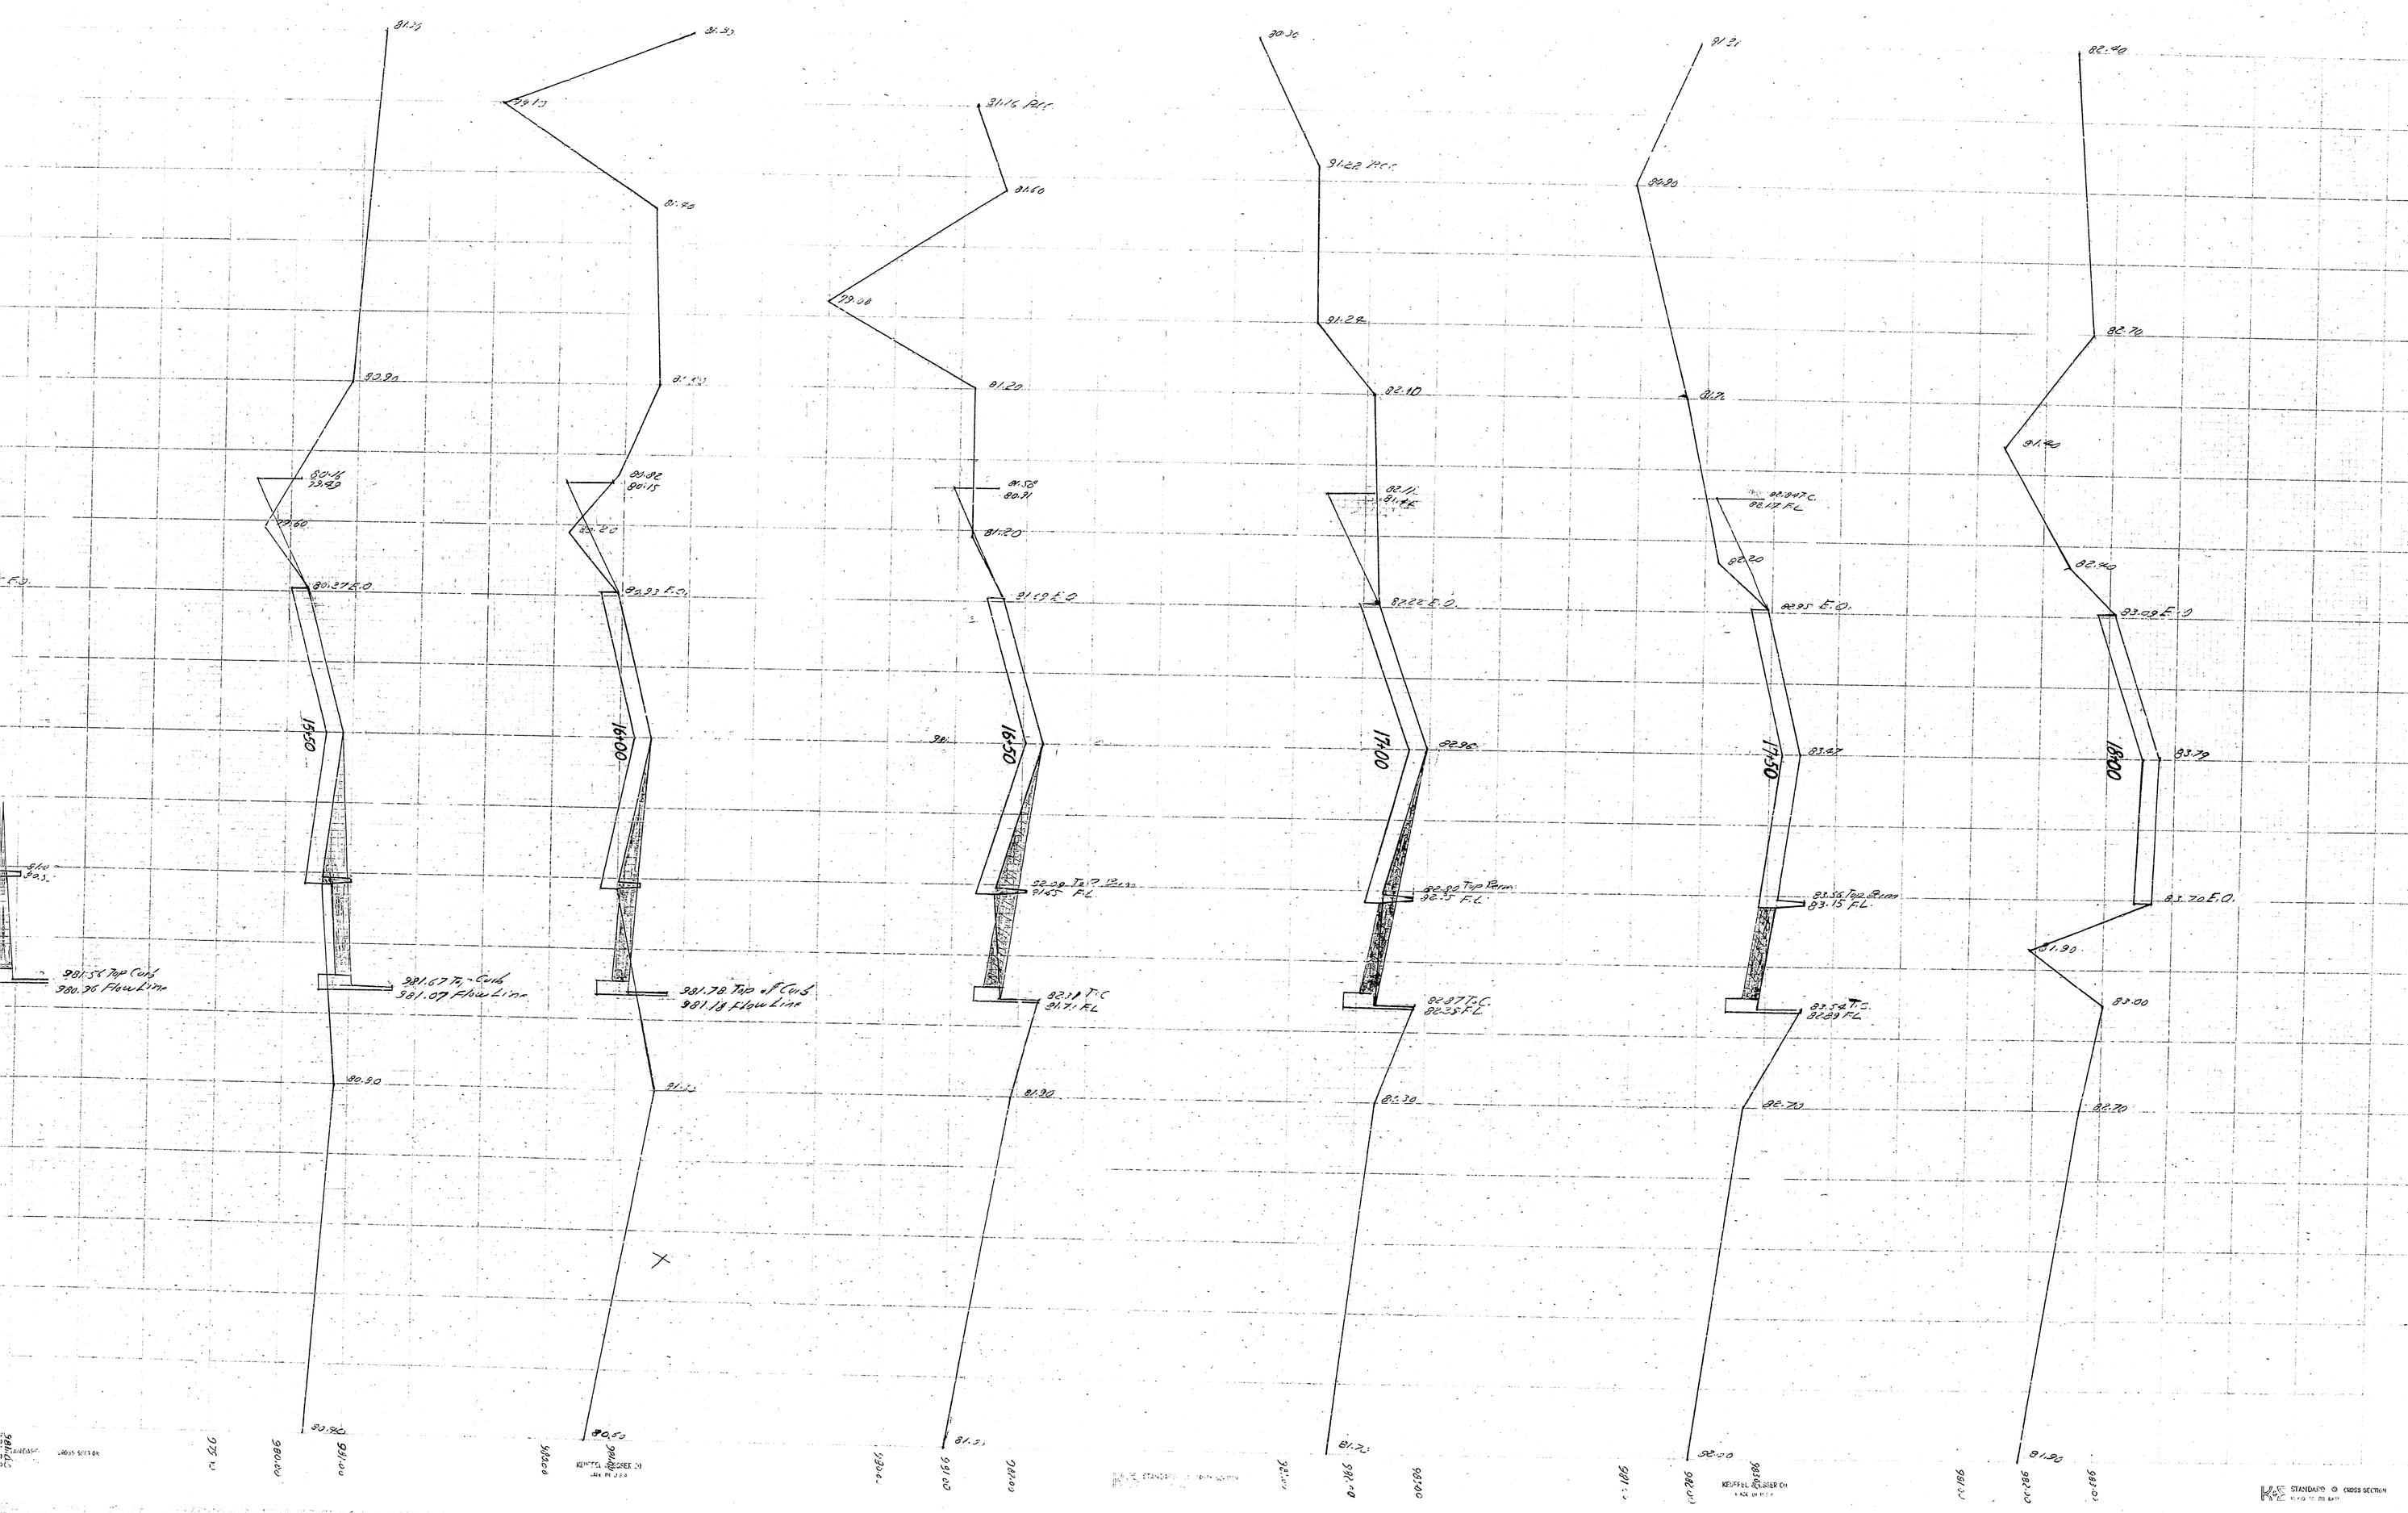
981.56 Top Curb
980.76 Flow Line
981.67 Top of Curb
981.07 Flow Line
981.78 Top of Curb
981.18 Flow Line
981.58 Top Curb
981.18 Flow Line
982.09 Top Curb
982.5 FL
982.08 Top Curb
982.5 FL
982.07 T.C.
982.25 FL
983.56 Top Curb
983.15 FL
983.54 T.C.
983.29 FL
983.79
983.70 E.O.
983.00
982.70
982.40
982.20
982.10
981.90
981.30
981.20
981.19 E.O.
981.37 E.O.
982.22 E.O.
982.95 E.O.
983.09 E.O.
982.96
983.97
983.09
1600
1750
1800
KEUFFEL & ESSER CO.
STANDARD CROSS SECTION

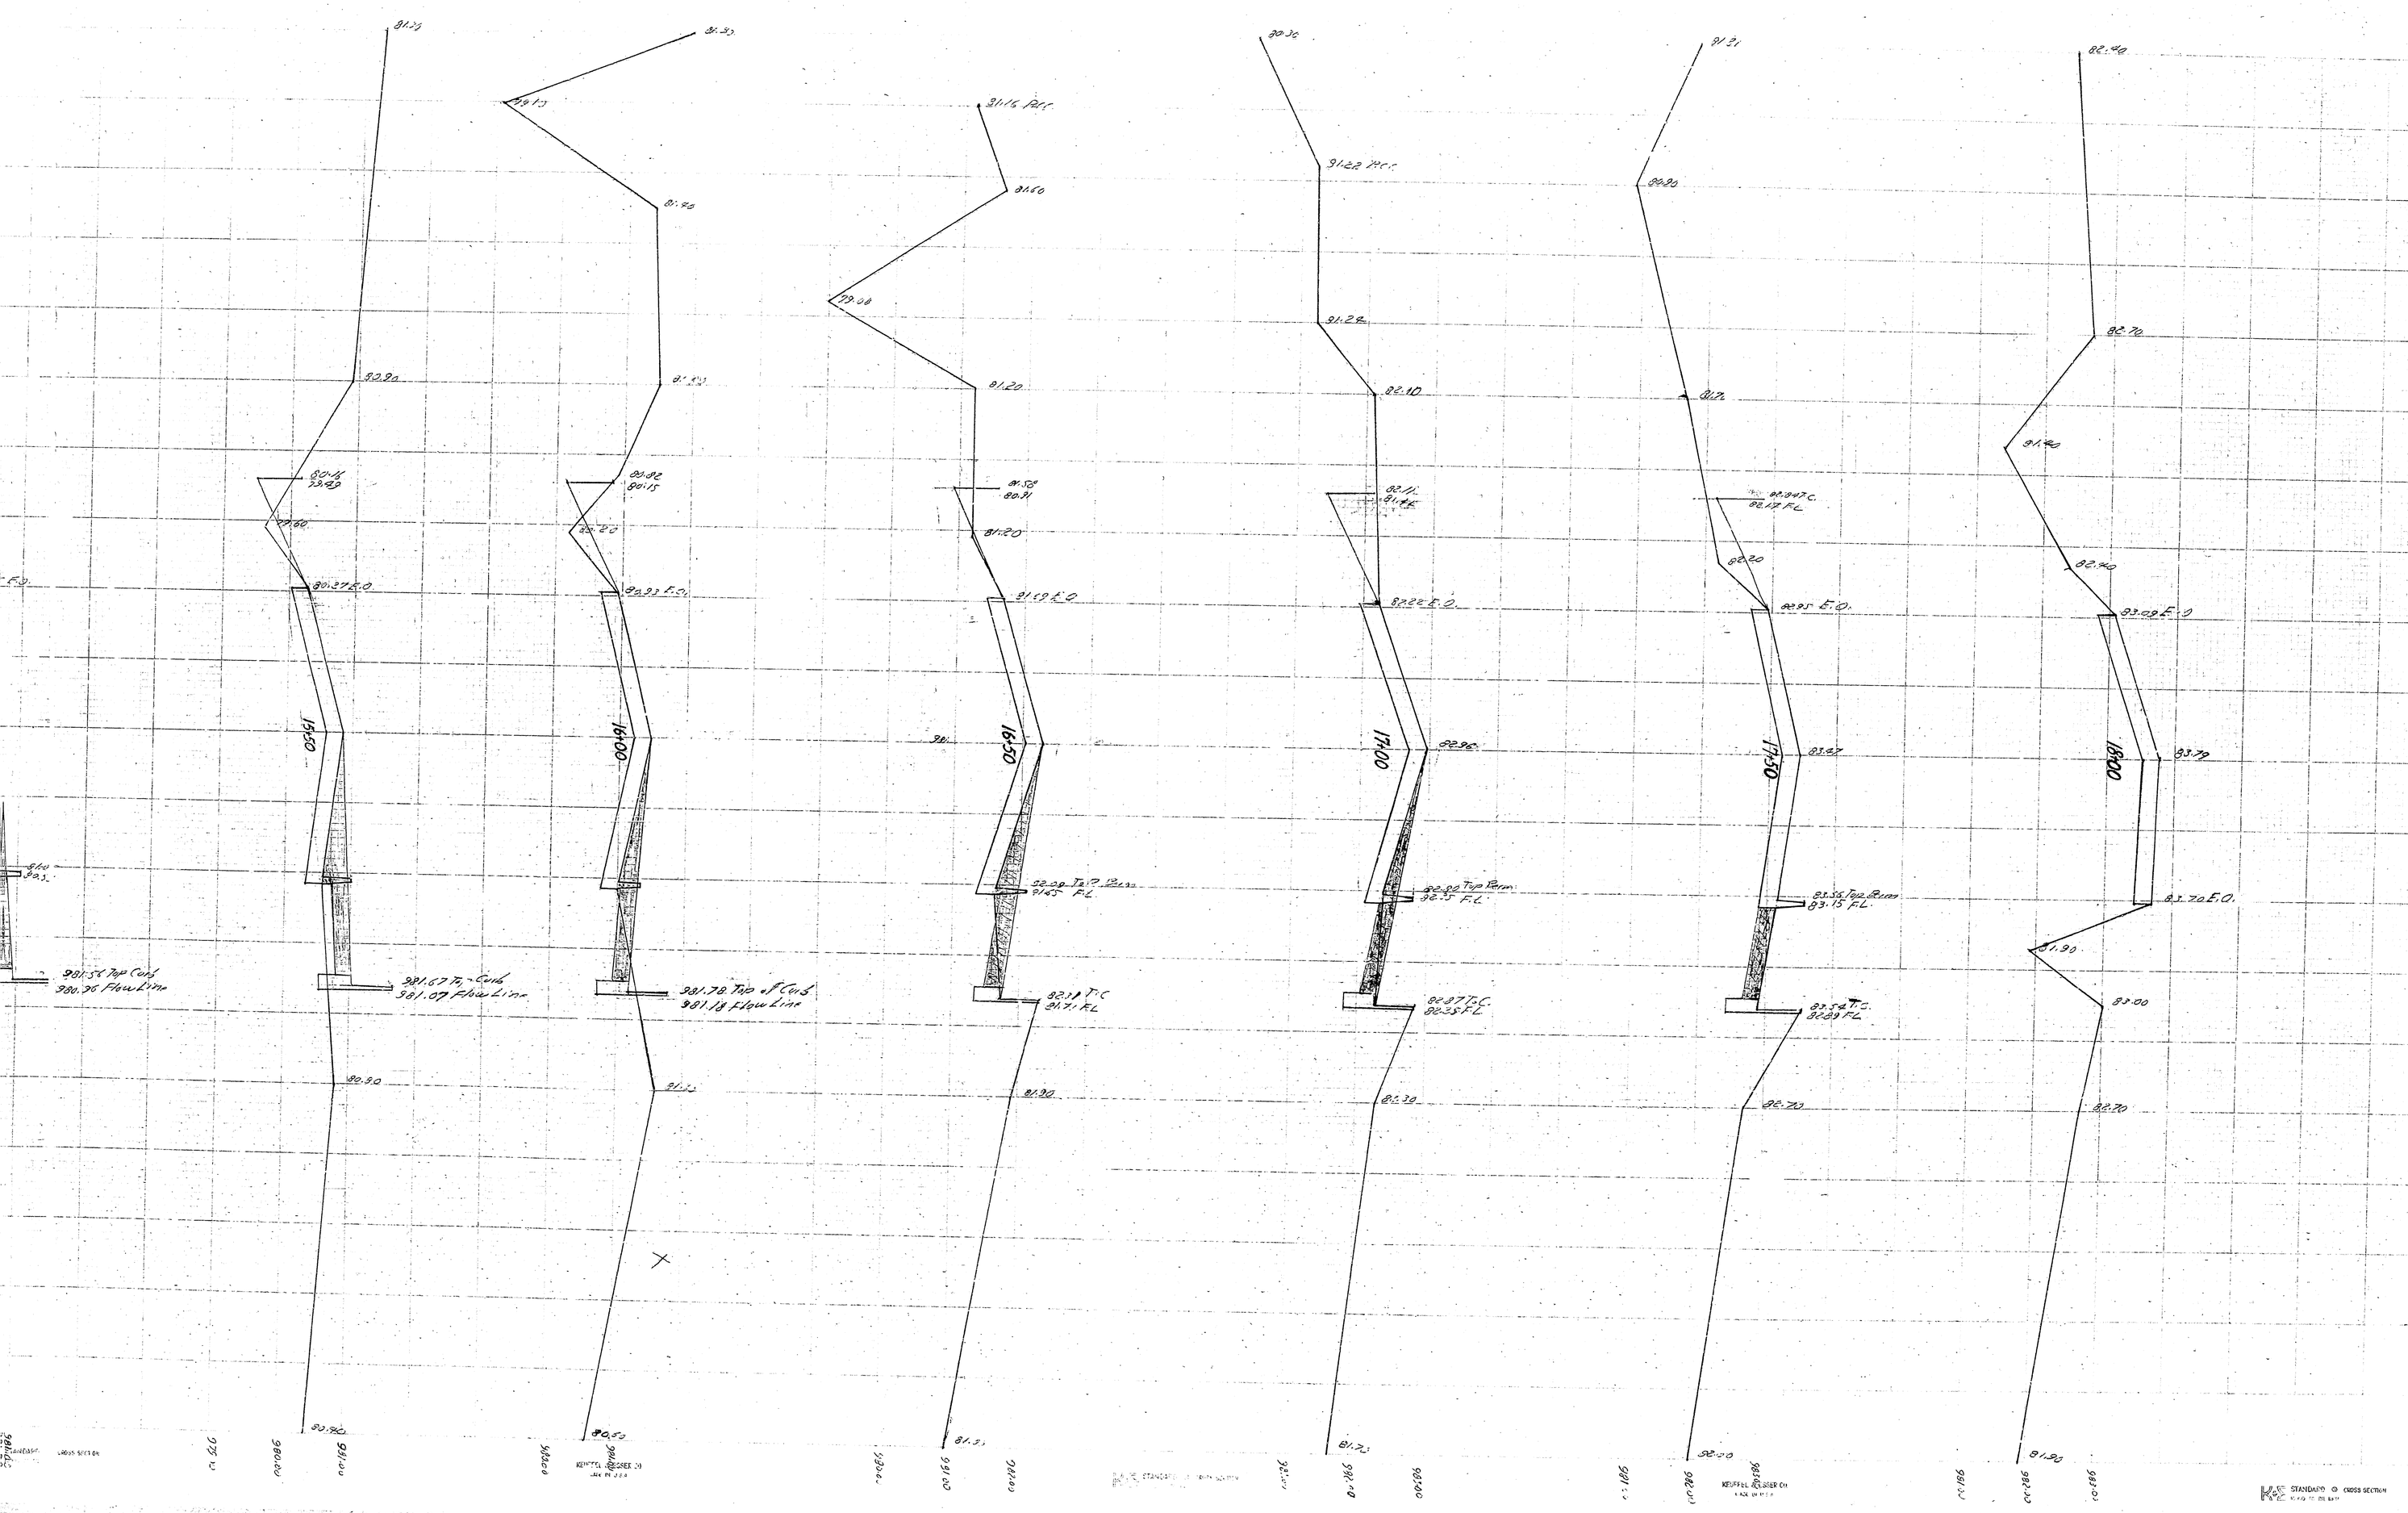
981.56 Top Curb
980.76 Flow Line
981.67 Top of Curb
981.07 Flow Line
981.78 Top of Curb
981.18 Flow Line
981.58 Top Curb
981.18 Flow Line
982.09 Top Curb
982.5 FL
982.08 Top Curb
982.5 FL
982.07 T.C.
982.25 FL
983.56 Top Curb
983.15 FL
983.54 T.C.
983.29 FL
983.79
983.70 E.O.
983.00
982.70
982.40
982.20
982.10
981.90
981.30
981.20
981.19 E.O.
981.37 E.O.
982.22 E.O.
982.95 E.O.
983.09 E.O.
982.96
983.97
983.09
1600
1750
1800
KEUFFEL & ESSER CO.
STANDARD CROSS SECTION