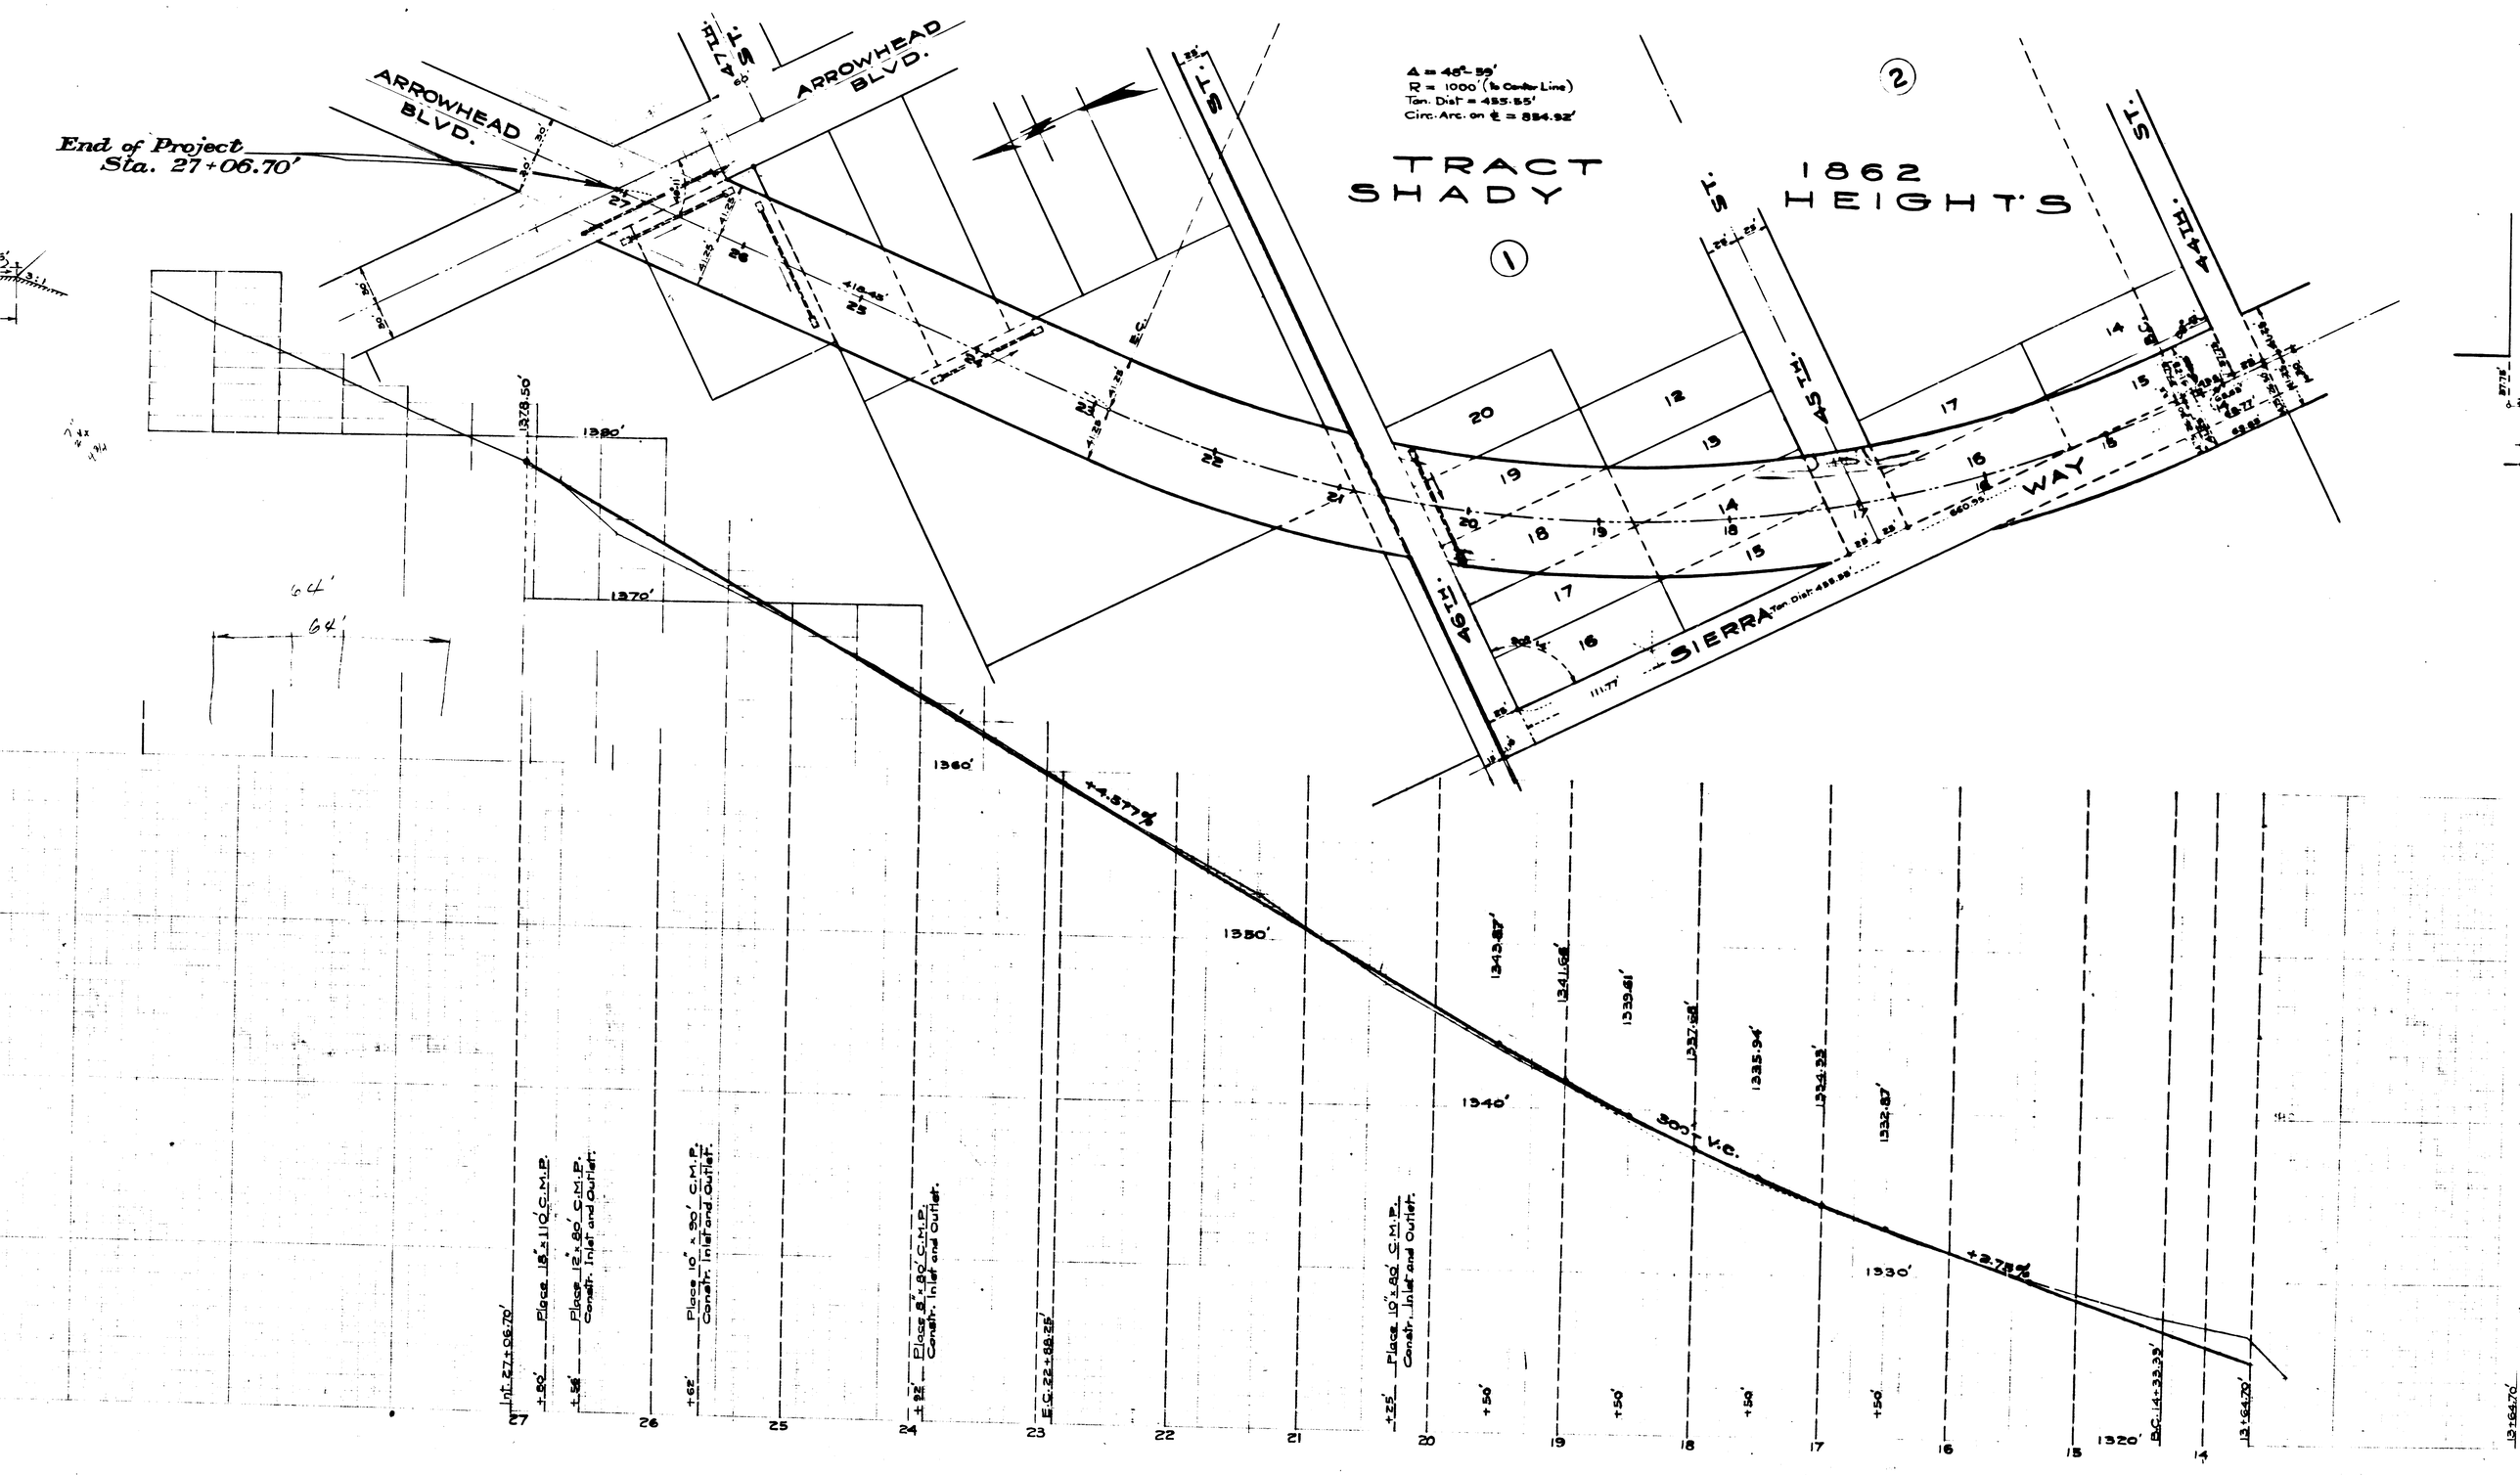
End of Project
Sta. 27+06.70'
ARROWHEAD BLVD.
ARROWHEAD BLVD.
44TH ST.
TRACT 1862
SHADY HEIGHTS
1
2
Δ = 46°-59'
R = 1000' (to Center Line)
Tan. Dist. = 455.55'
Circ. Arc. on ℄ = 884.92'
45TH ST.
45TH ST.
44TH ST.
SIERRA WAY
Tan. Dist. 455.55'
+4.577%
+2.72%
300' V.C.
1360'
1350'
1340'
1330'
1320'
1328.50'
1370'
64'
64'
Int. 27+06.70'
+80' Place 18"x110' C.M.P.
+58' Place 12"x80' C.M.P. Constr. Inlet and Outlet.
+62' Place 10"x90' C.M.P. Constr. Inlet and Outlet.
±92' Place 8"x80' C.M.P. Constr. Inlet and Outlet.
E.C. 22+88.25'
+25' Place 10"x80' C.M.P. Constr. Inlet and Outlet.
+50'
+50'
+50'
+50'
B.C. 14+33.33'
13+64.70'
1343.87'
1341.68'
1339.61'
1337.68'
1335.94'
1334.33'
1332.87'

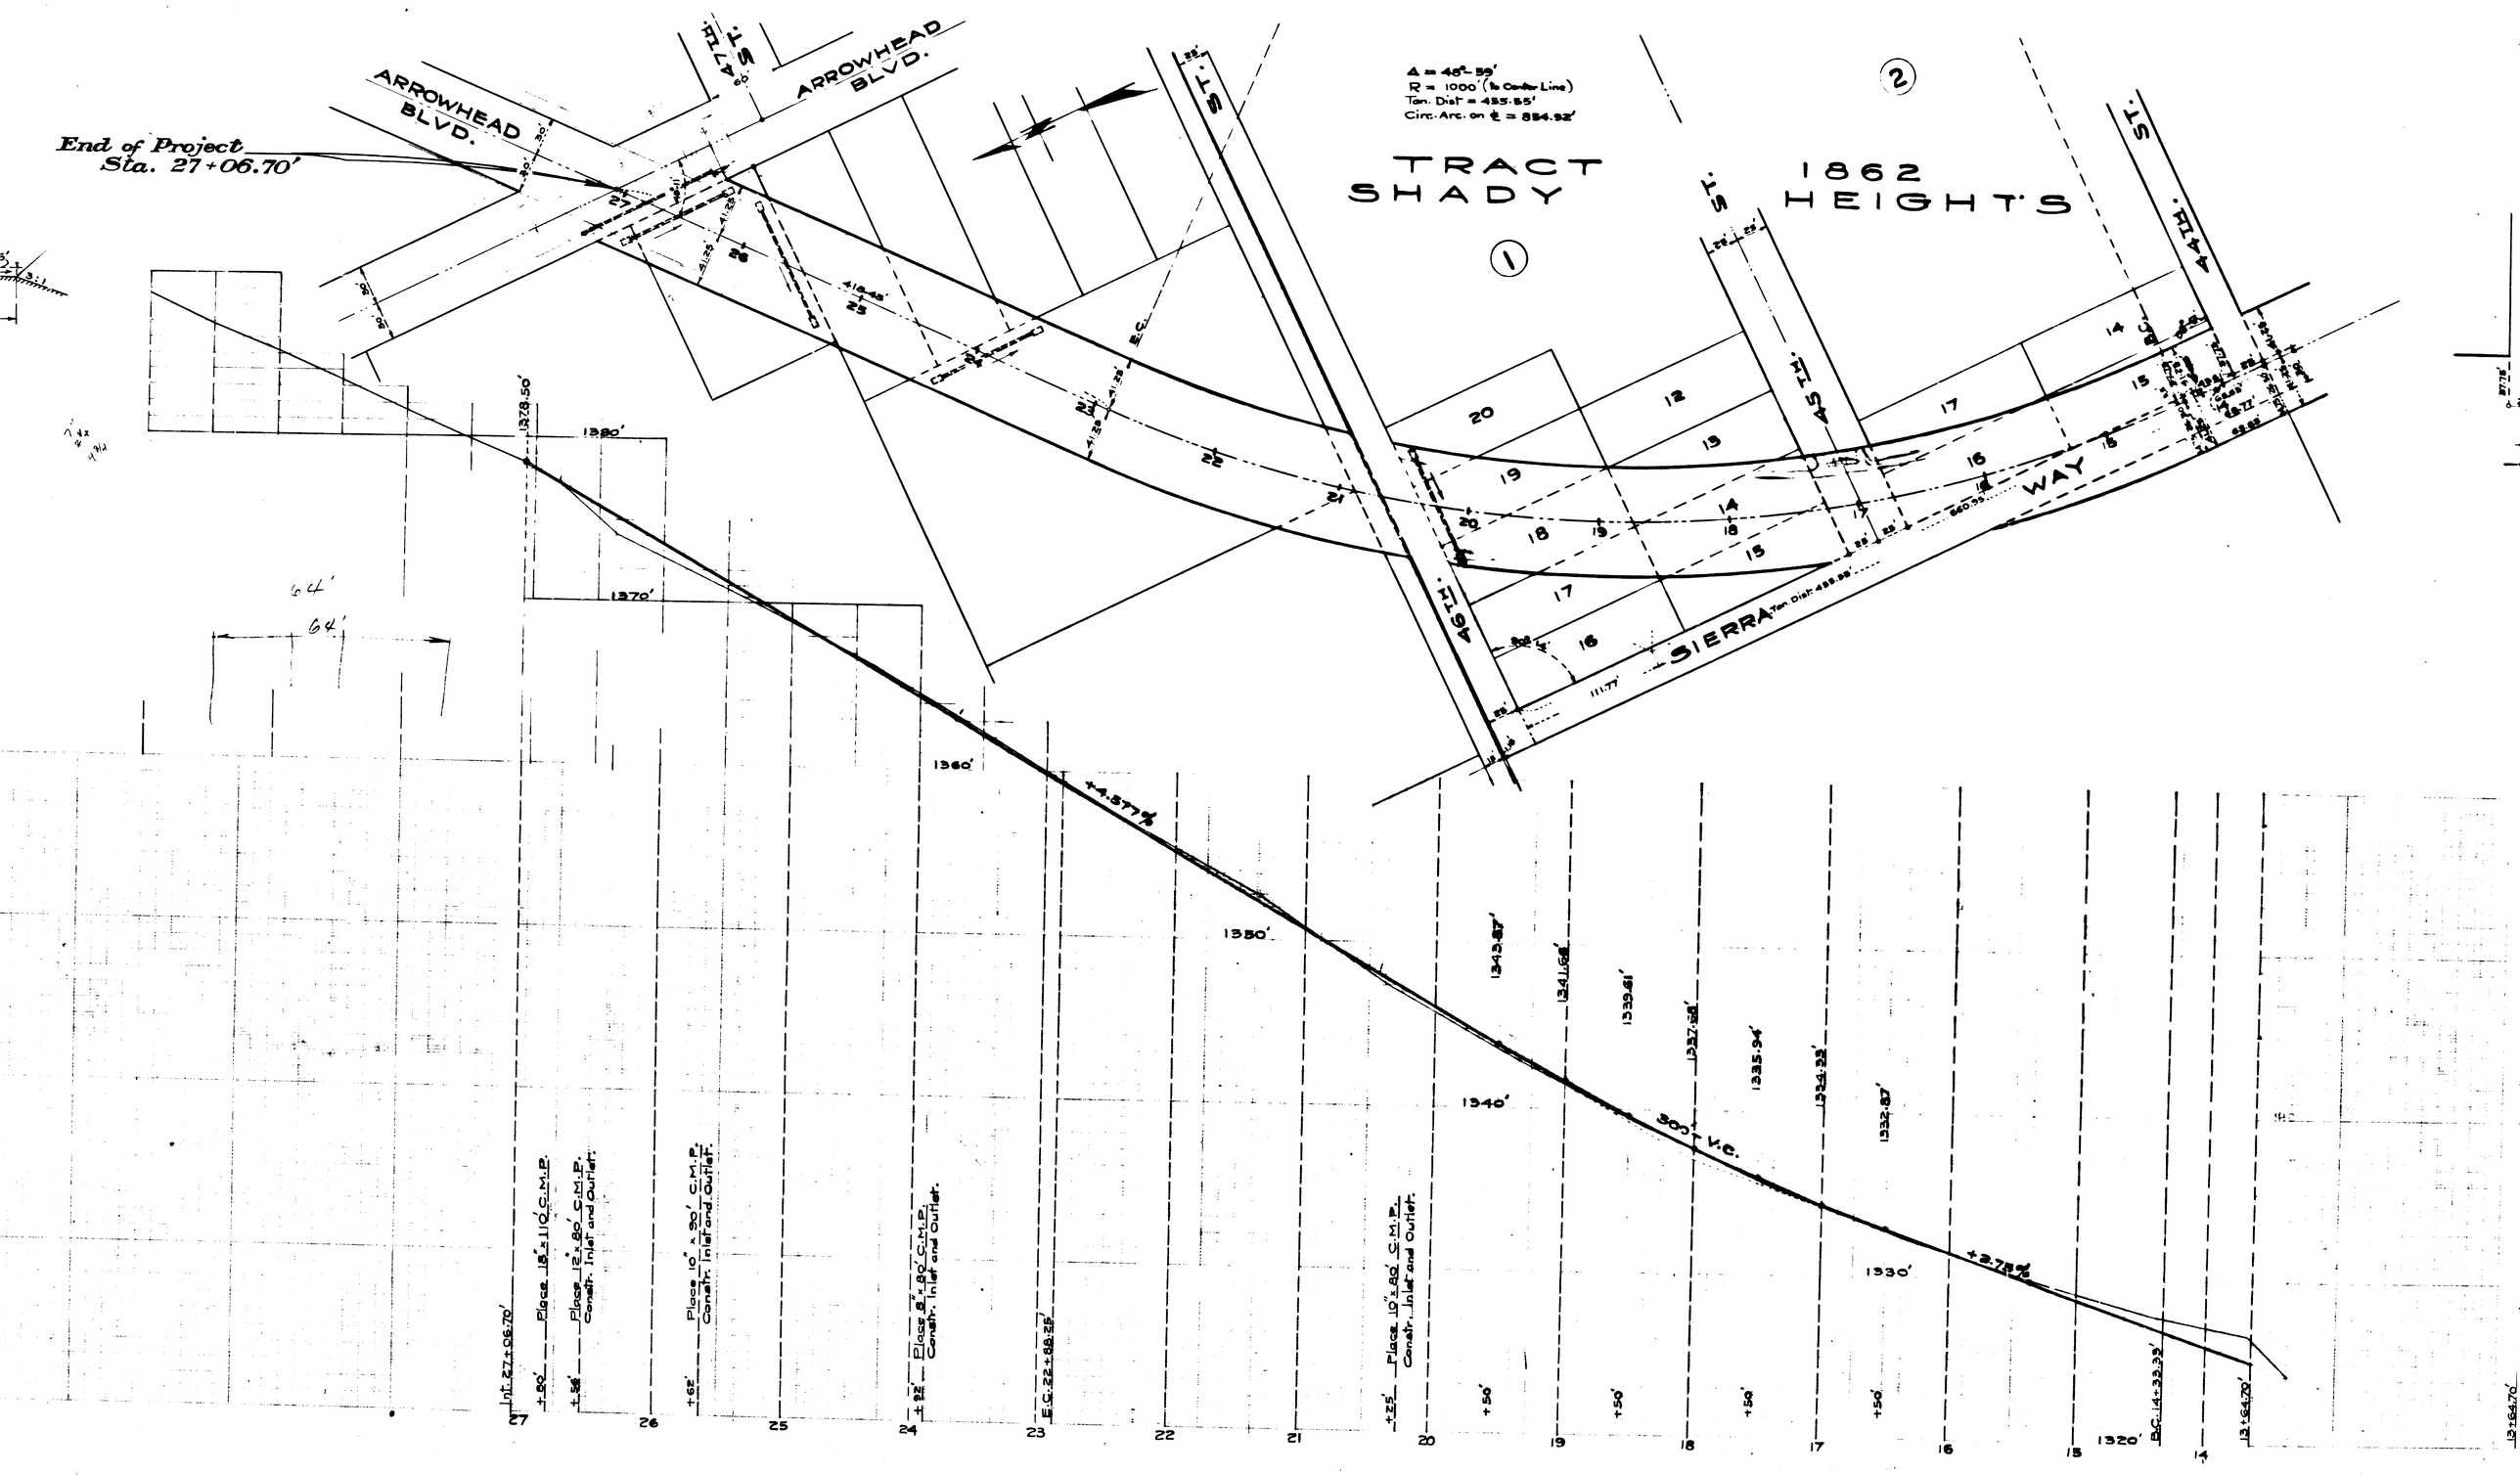
End of Project
Sta. 27+06.70'
ARROWHEAD BLVD.
ARROWHEAD BLVD.
44TH ST.
TRACT 1862
SHADY HEIGHTS
1
2
Δ = 46°-59'
R = 1000' (to Center Line)
Tan. Dist. = 455.55'
Circ. Arc. on ℄ = 884.92'
45TH ST.
45TH ST.
44TH ST.
SIERRA WAY
Tan. Dist. 455.55'
+4.577%
+2.72%
300' V.C.
1360'
1350'
1340'
1330'
1320'
1328.50'
1370'
64'
64'
Int. 27+06.70'
+80' Place 18"x110' C.M.P.
+58' Place 12"x80' C.M.P. Constr. Inlet and Outlet.
+62' Place 10"x90' C.M.P. Constr. Inlet and Outlet.
±92' Place 8"x80' C.M.P. Constr. Inlet and Outlet.
E.C. 22+88.25'
+25' Place 10"x80' C.M.P. Constr. Inlet and Outlet.
+50'
+50'
+50'
+50'
B.C. 14+33.33'
13+64.70'
1343.87'
1341.68'
1339.61'
1337.68'
1335.94'
1334.33'
1332.87'