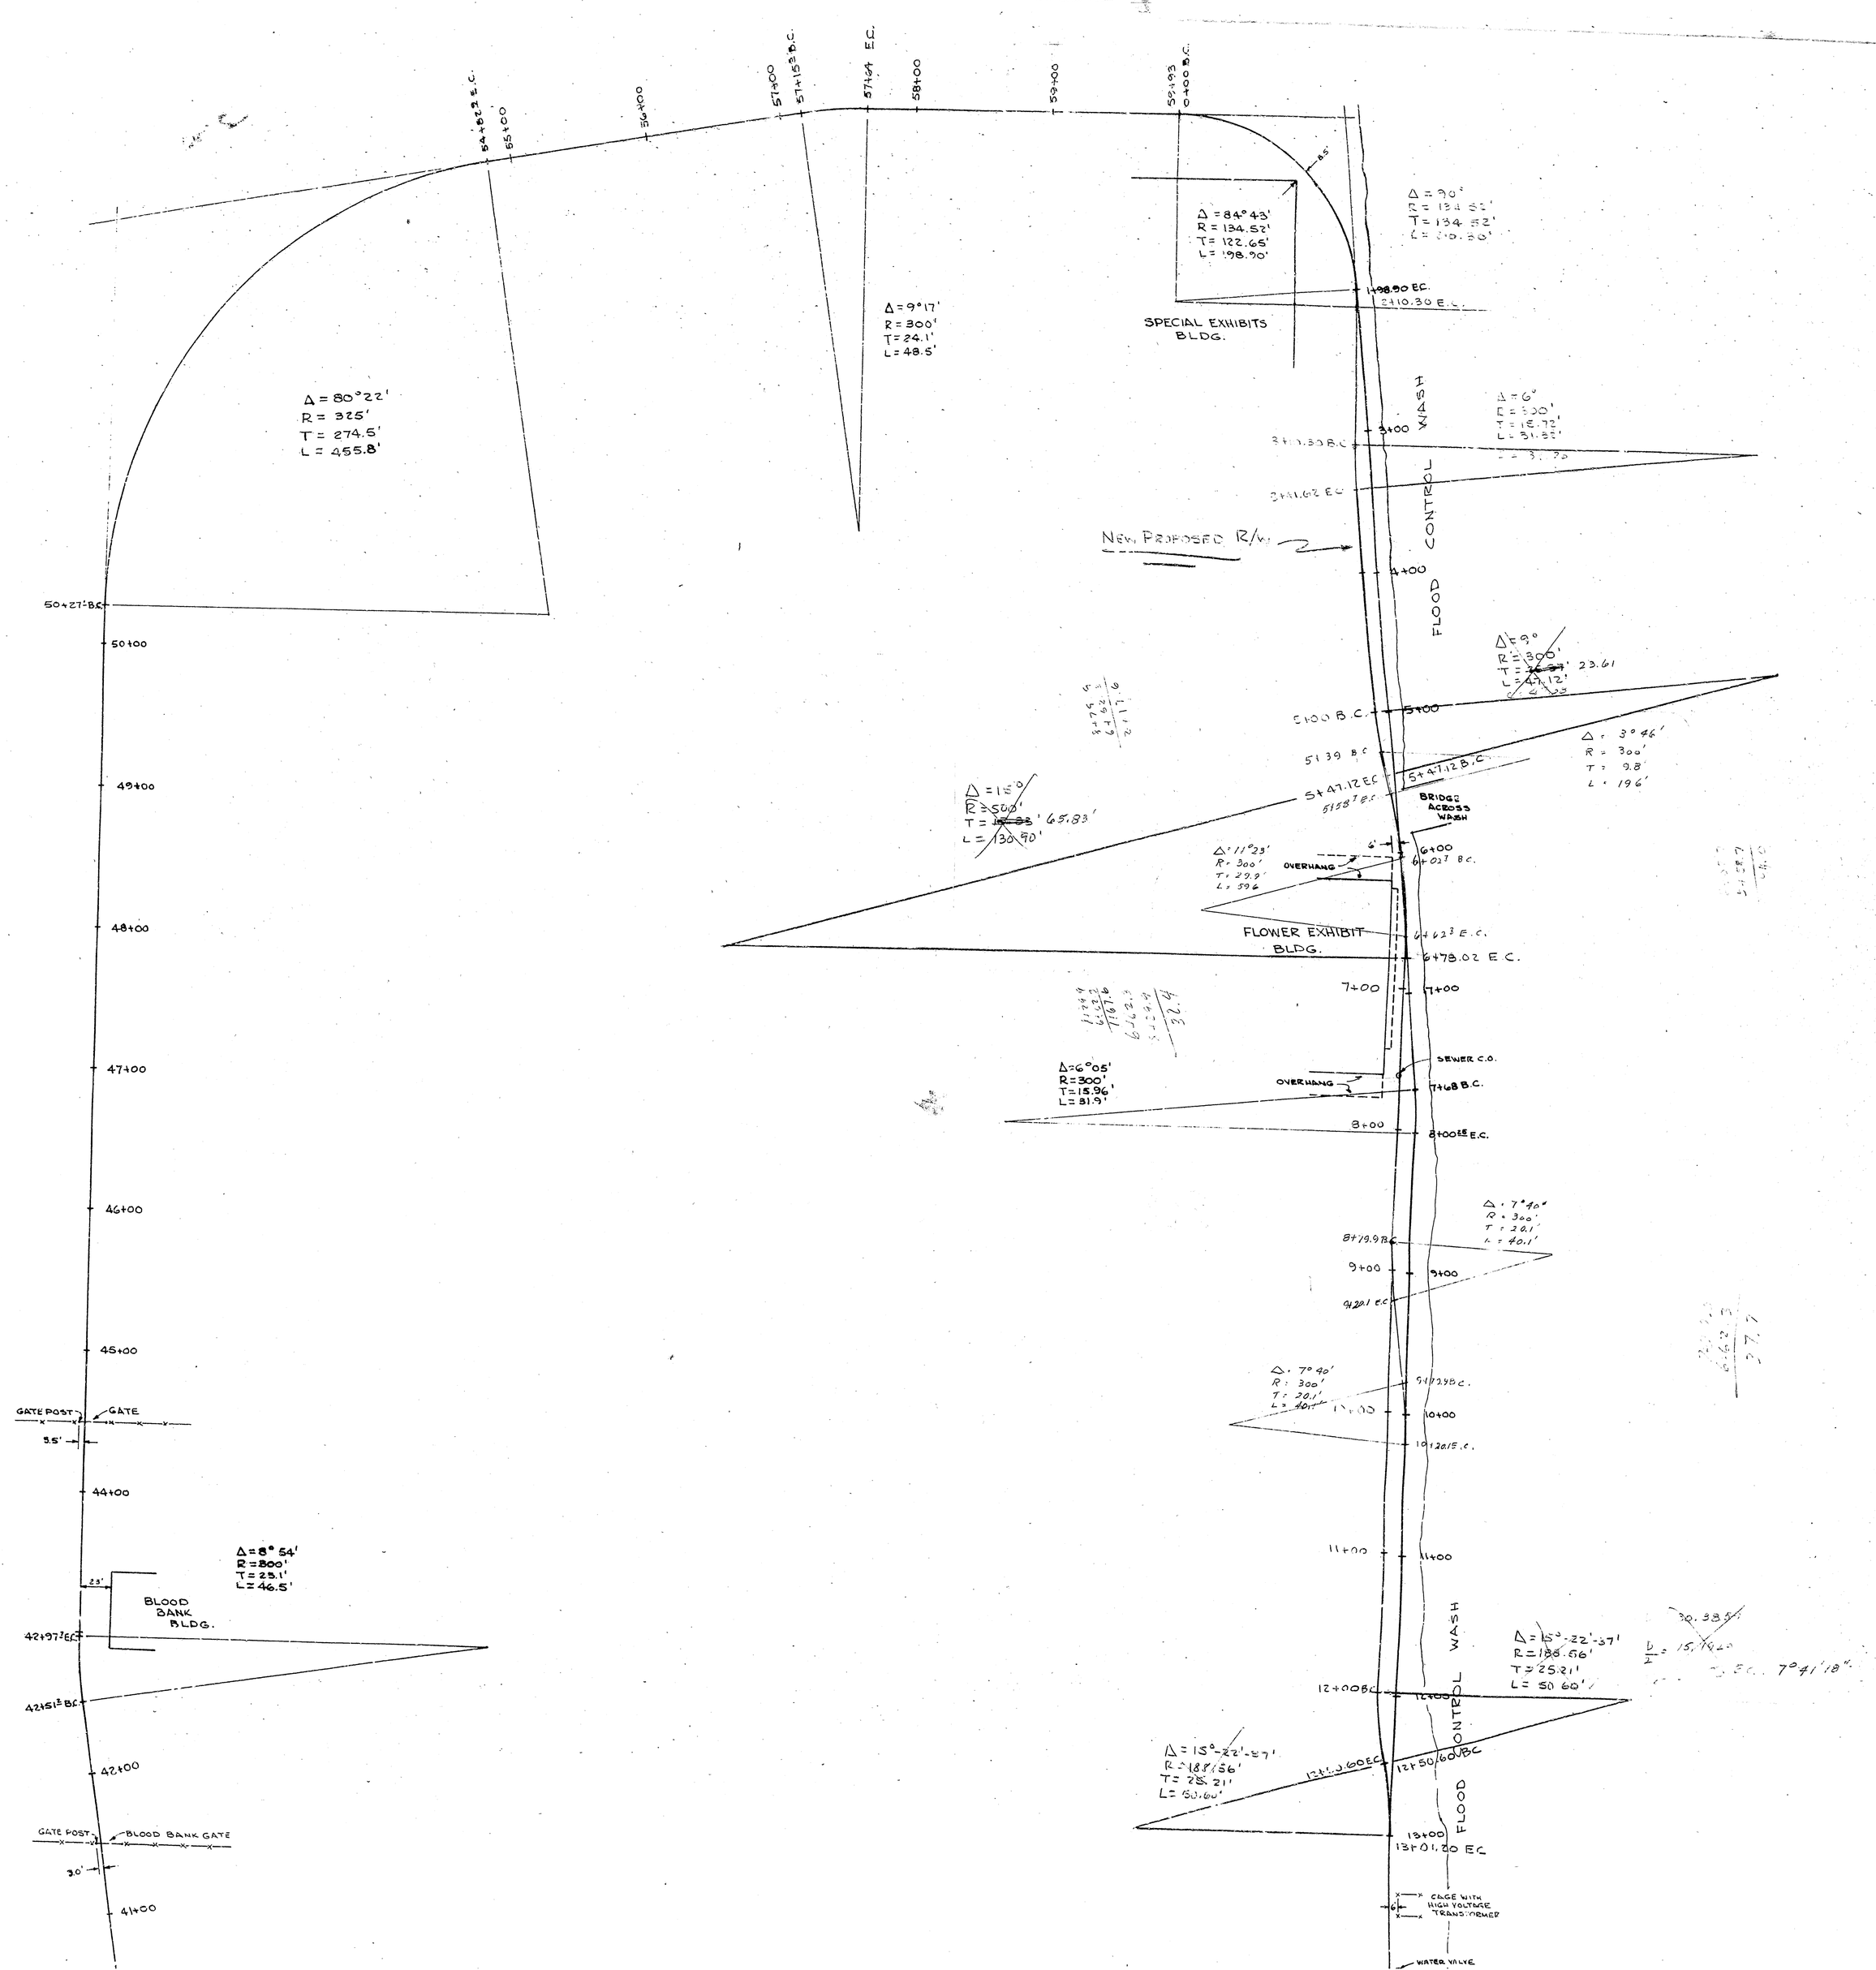
Δ = 80°22'
R = 325'
T = 274.5'
L = 455.8'
Δ = 9°17'
R = 300'
T = 24.1'
L = 48.5'
Δ = 84°43'
R = 134.52'
T = 122.65'
L = 198.90'
SPECIAL EXHIBITS BLDG.
Δ = 90°
R = 134.52'
T = 134.52'
L = 210.50'
Δ = 6°
R = 300'
T = 15.72'
L = 31.42'
FLOOD CONTROL WASH
NEW PROPOSED R/W.
Δ = 9°
R = 300'
T = 23.61'
L = 47.12'
Δ = 3°46'
R = 300'
T = 9.8'
L = 19.6'
BRIDGE ACROSS WASH
Δ = 15°
R = 300'
T = 65.83'
L = 130.90'
Δ = 11°23'
R = 300'
T = 29.9'
L = 59.6'
OVERHANG
FLOWER EXHIBIT BLDG.
Δ = 6°05'
R = 300'
T = 15.96'
L = 31.9'
SEWER C.O.
Δ = 7°40'
R = 300'
T = 20.1'
L = 40.1'
Δ = 7°40'
R = 300'
T = 20.1'
L = 40.1'
Δ = 15°22'37"
R = 188.56'
T = 25.21'
L = 50.60'
Δ = 15°22'37"
R = 188.56'
T = 25.21'
L = 50.60'
CAGE WITH HIGH VOLTAGE TRANSFORMER
WATER VALVE
GATE POST
GATE
3.5'
Δ = 8°54'
R = 300'
T = 23.1'
L = 46.5'
BLOOD BANK BLDG.
23'
GATE POST
BLOOD BANK GATE
3.0'

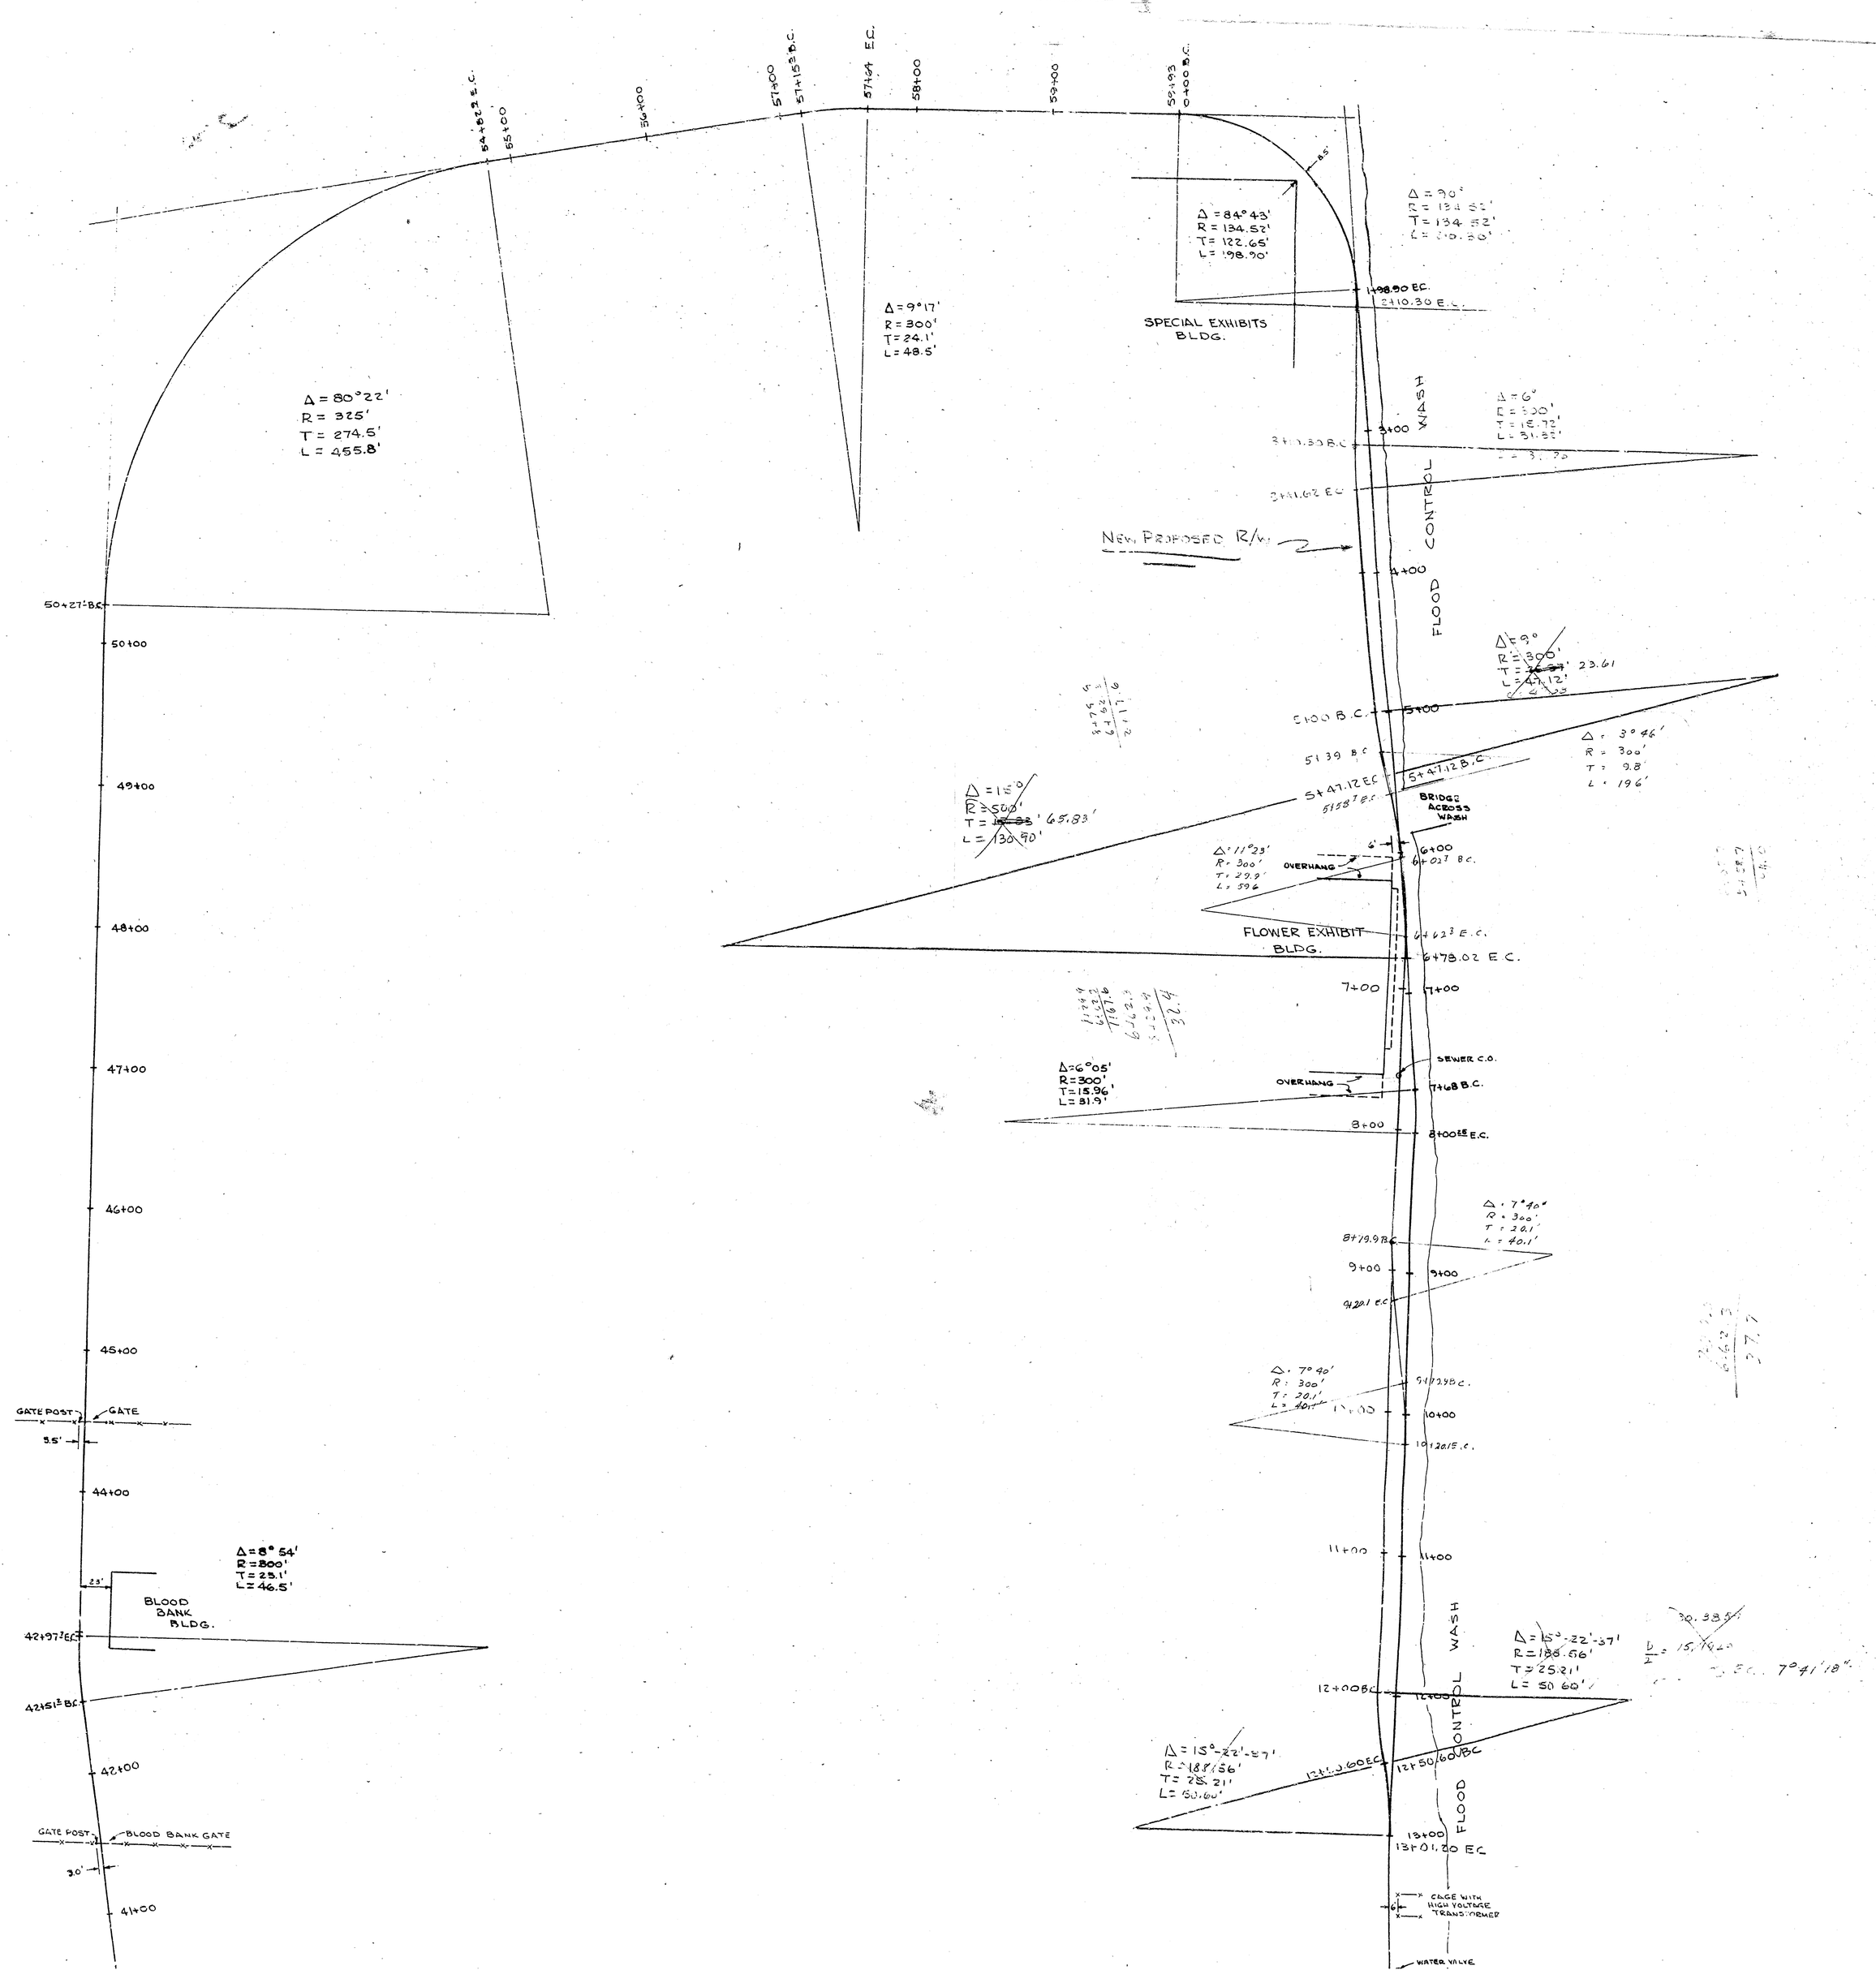
Δ = 80°22'
R = 325'
T = 274.5'
L = 455.8'
Δ = 9°17'
R = 300'
T = 24.1'
L = 48.5'
Δ = 84°43'
R = 134.52'
T = 122.65'
L = 198.90'
SPECIAL EXHIBITS BLDG.
Δ = 90°
R = 134.52'
T = 134.52'
L = 210.50'
Δ = 6°
R = 300'
T = 15.72'
L = 31.42'
FLOOD CONTROL WASH
NEW PROPOSED R/W.
Δ = 9°
R = 300'
T = 23.61'
L = 47.12'
Δ = 3°46'
R = 300'
T = 9.8'
L = 19.6'
BRIDGE ACROSS WASH
Δ = 15°
R = 300'
T = 65.83'
L = 130.90'
Δ = 11°23'
R = 300'
T = 29.9'
L = 59.6'
OVERHANG
FLOWER EXHIBIT BLDG.
Δ = 6°05'
R = 300'
T = 15.96'
L = 31.9'
SEWER C.O.
Δ = 7°40'
R = 300'
T = 20.1'
L = 40.1'
Δ = 7°40'
R = 300'
T = 20.1'
L = 40.1'
Δ = 15°22'37"
R = 188.56'
T = 25.21'
L = 50.60'
Δ = 15°22'37"
R = 188.56'
T = 25.21'
L = 50.60'
CAGE WITH HIGH VOLTAGE TRANSFORMER
WATER VALVE
GATE POST
GATE
3.5'
Δ = 8°54'
R = 300'
T = 23.1'
L = 46.5'
BLOOD BANK BLDG.
23'
GATE POST
BLOOD BANK GATE
3.0'