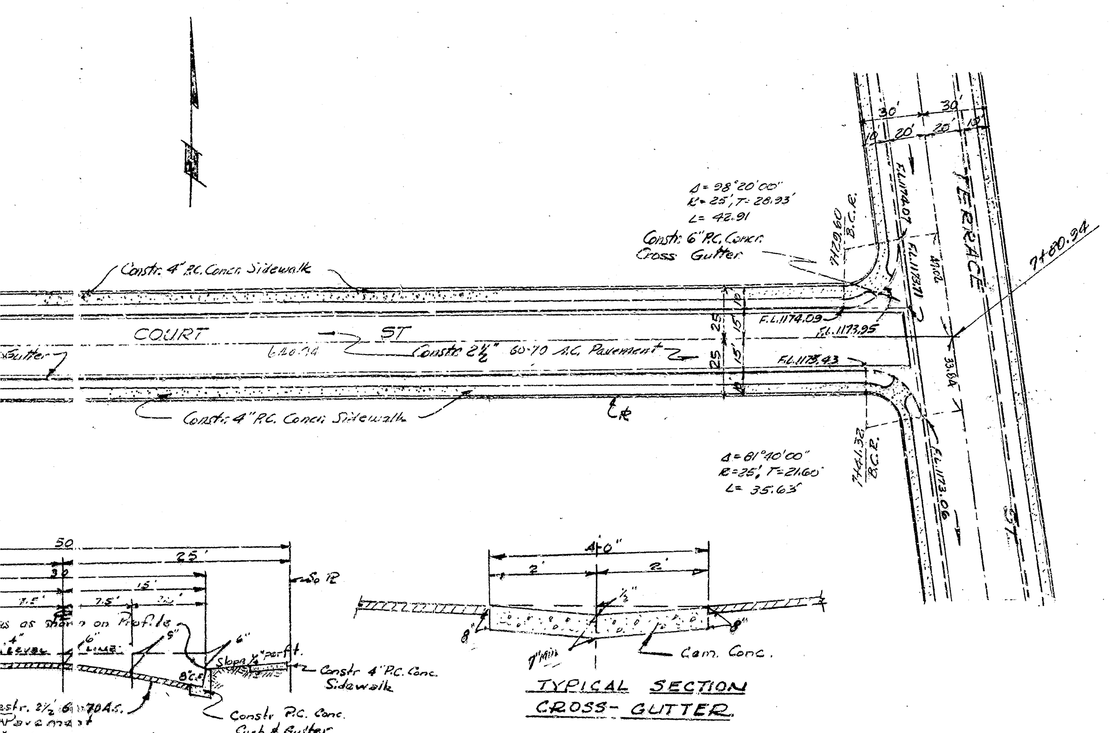
Constr. 4" P.C. Concr. Sidewalk
COURT
ST
Constr. 2½" 60-70 A.C. Pavement
Constr. 4" P.C. Concr. Sidewalk
Constr. 6" P.C. Concr. Cross Gutter
TERRACE
ST
Δ = 98°20'00"
R = 25'
T = 26.93'
L = 42.91'
Δ = 61°10'00"
R = 25'
T = 21.60'
L = 35.63'
F.L. 1174.09
F.L. 1173.95
F.L. 1178.43
F.L. 1175.05
25'
30'
4'-0"
2'
2'
½"
6"
6"
Cem. Conc.
TYPICAL SECTION
CROSS-GUTTER
Constr. 4" P.C. Conc. Sidewalk
Constr. P.C. Conc. Curb & Gutter
(0.5' CROSSFALL)
TYPICAL SECTION
STREET — COURT STREET

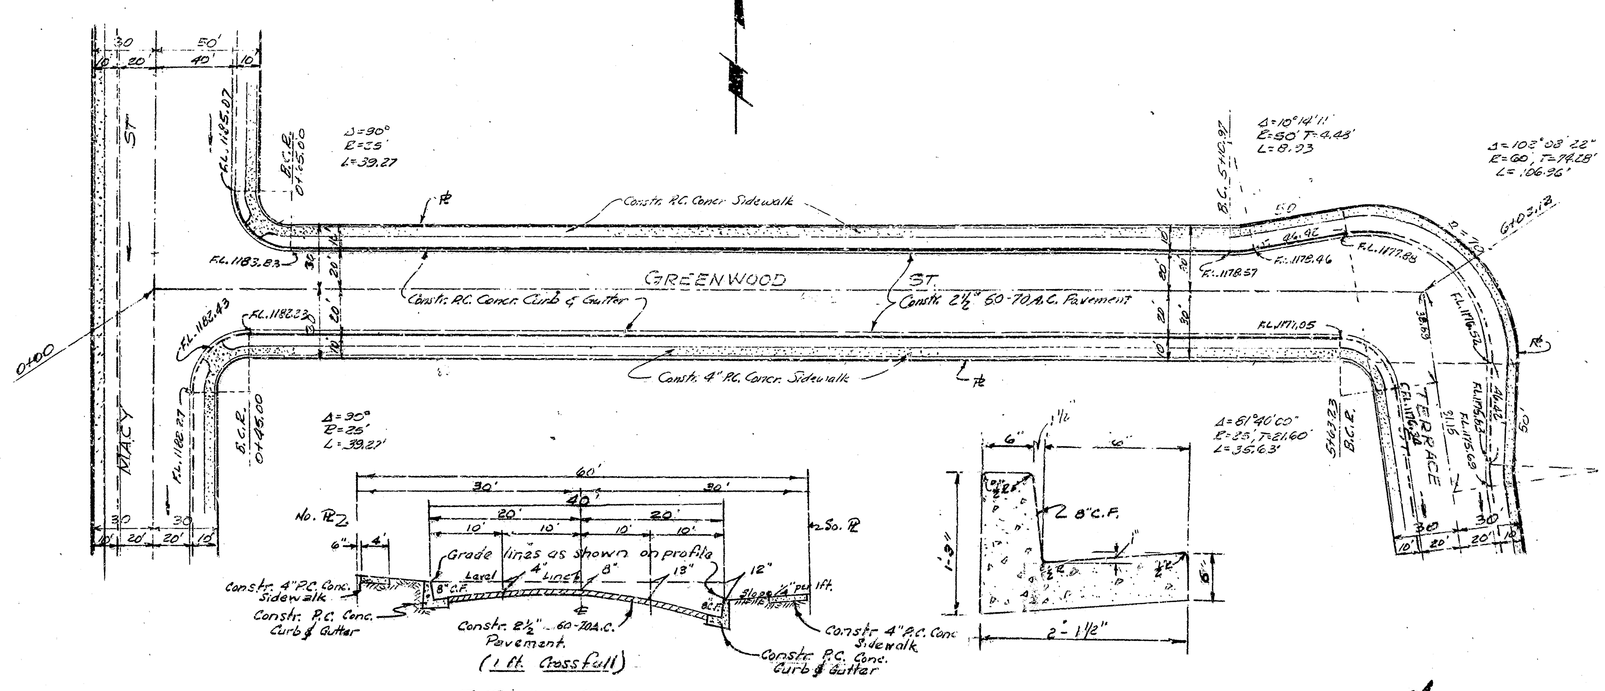
ST
MACY
GREENWOOD
ST
TERRACE
ST
Δ = 90°
R = 25'
L = 39.27'
Δ = 30°
R = 25'
L = 39.27'
Δ = 10°16'11"
R = 50'
T = 9.03'
L = 8.93'
Δ = 103°08'22"
R = 60'
T = 74.28'
L = 108.02'
Δ = 61°10'00"
R = 25'
T = 21.60'
L = 35.63'
F.L. 1185.07
F.L. 1183.83
F.L. 1182.43
F.L. 1182.23
F.L. 1181.27
F.L. 1178.66
F.L. 1178.57
F.L. 1177.05
F.L. 1176.63
F.L. 1175.63
F.L. 1175.15
Constr. R.C. Concr. Sidewalk
Constr. R.C. Concr. Curb & Gutter
Constr. 4" P.C. Concr. Sidewalk
Constr. 4" P.C. Concr. Curb & Gutter
Constr. 2½" - 60-70 A.C. Pavement
(1 ft. crossfall)
Grade lines as shown on profile
Lane
4" Line
No. ℄
So. ℄
60'
40'
30'
20'
10'
6"
4"
8'-0"
12"
6"
1'-0"
2'-1½"
2 8"C.F.
TYPICAL SECTION
GREENWOOD STREET
TYPICAL SECTION
MONOLITHIC CURB & GUTTER
TYPE 'B'

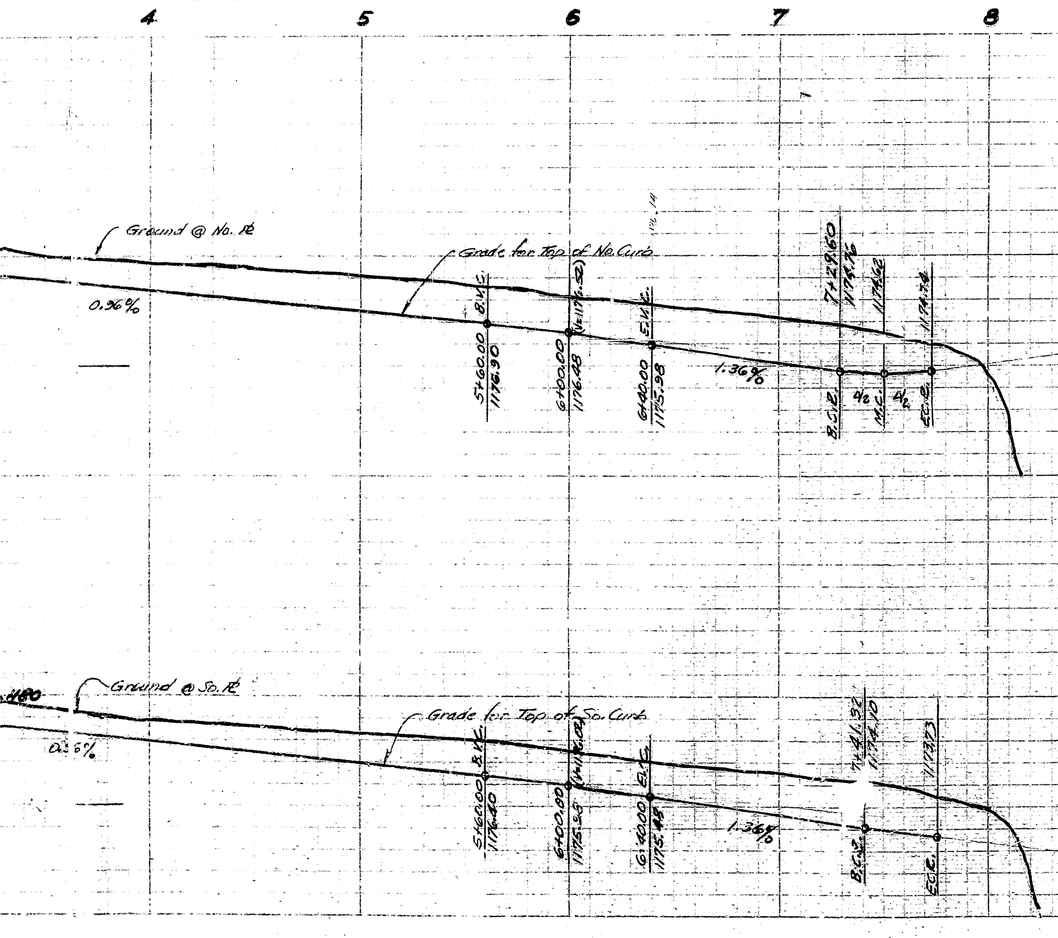
Ground @ No. ℄
Grade for Top of No. Curb
0.36%
1.36%
Ground @ So. ℄
Grade for Top of So. Curb
0.50%
1.36%
1180
1175
1170
4
5
6
7
8

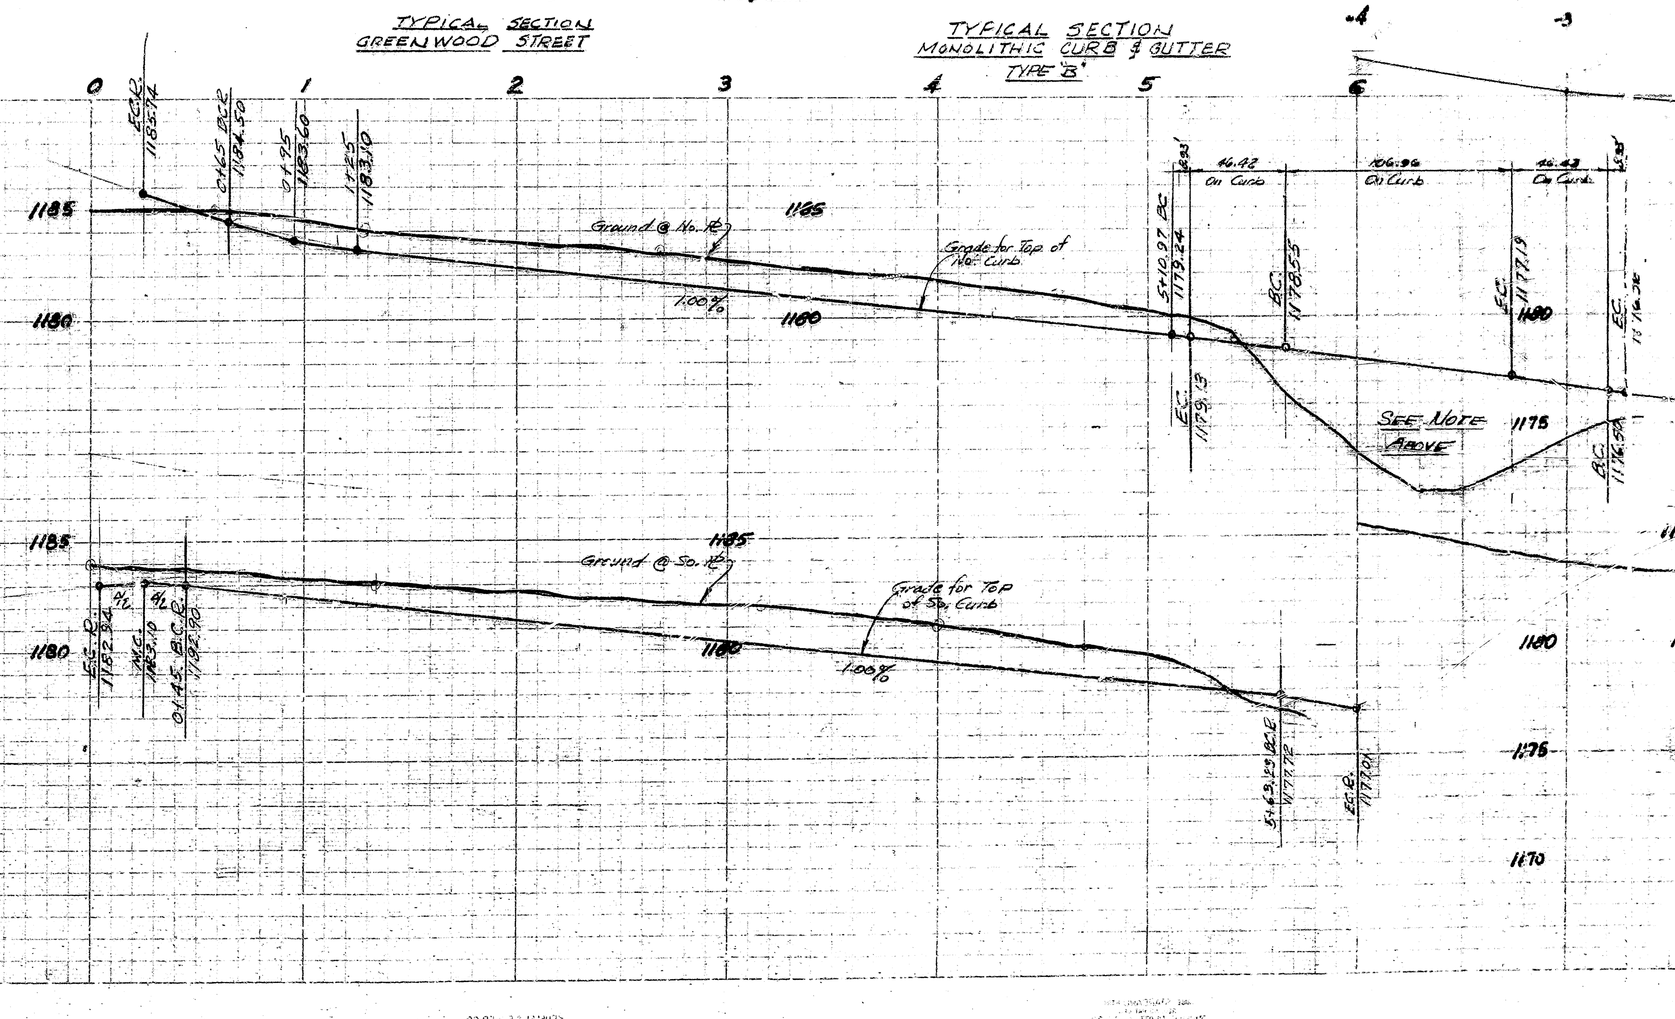
Ground @ No. ℄
Grade for Top of No. Curb
1.00%
Ground @ So. ℄
Grade for Top of So. Curb
1.00%
SEE NOTE ABOVE
1185
1180
1175
1170
0
1
2
3
4
5
6
16.92' On Curb
106.96' On Curb
16.92' On Curb

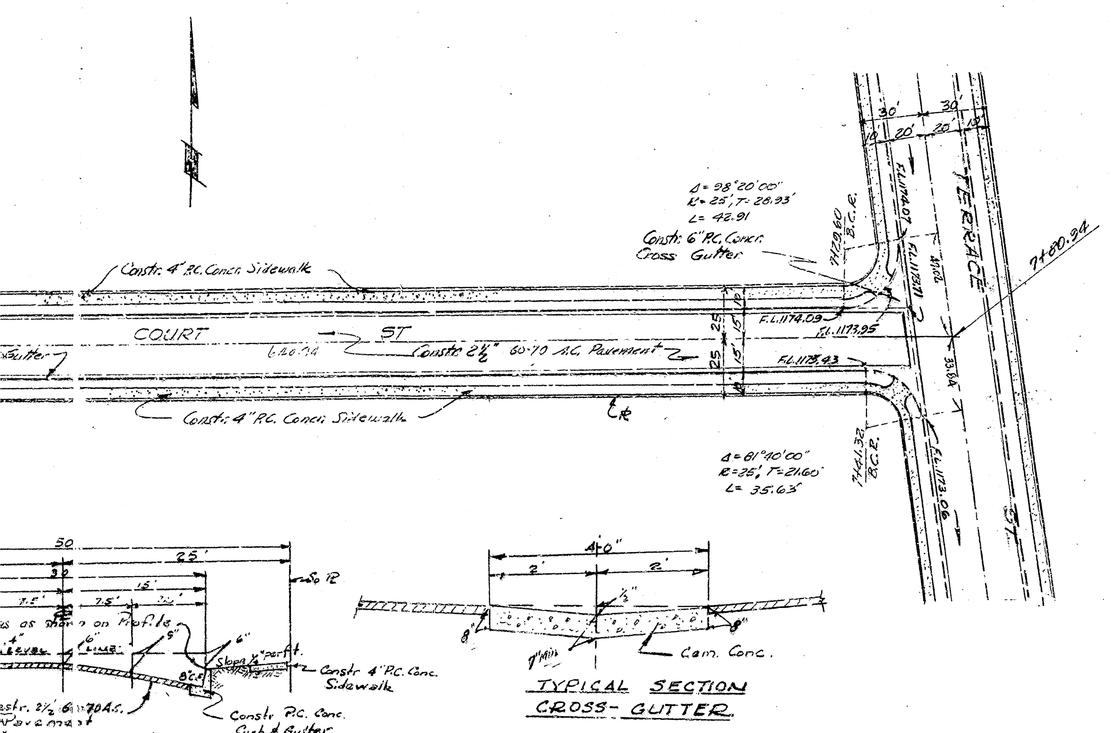
Constr. 4" P.C. Concr. Sidewalk
COURT
ST
Constr. 2½" 60-70 A.C. Pavement
Constr. 4" P.C. Concr. Sidewalk
Constr. 6" P.C. Concr. Cross Gutter
TERRACE
ST
Δ = 98°20'00"
R = 25'
T = 26.93'
L = 42.91'
Δ = 61°10'00"
R = 25'
T = 21.60'
L = 35.63'
F.L. 1174.09
F.L. 1173.95
F.L. 1178.43
F.L. 1175.05
25'
30'
4'-0"
2'
2'
½"
6"
6"
Cem. Conc.
TYPICAL SECTION
CROSS-GUTTER
Constr. 4" P.C. Conc. Sidewalk
Constr. P.C. Conc. Curb & Gutter
(0.5' CROSSFALL)
TYPICAL SECTION
STREET — COURT STREET

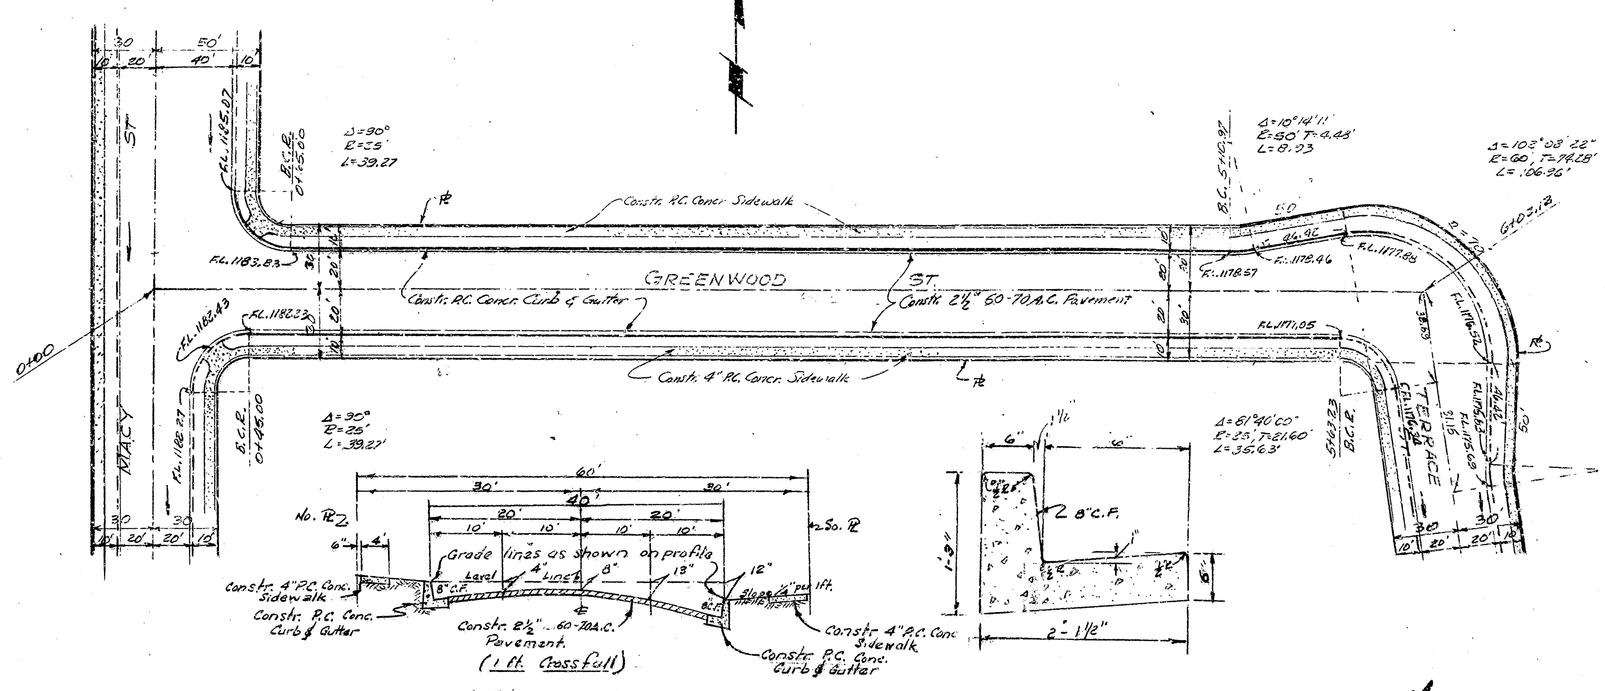
ST
MACY
GREENWOOD
ST
TERRACE
ST
Δ = 90°
R = 25'
L = 39.27'
Δ = 30°
R = 25'
L = 39.27'
Δ = 10°16'11"
R = 50'
T = 9.03'
L = 8.93'
Δ = 103°08'22"
R = 60'
T = 74.28'
L = 108.02'
Δ = 61°10'00"
R = 25'
T = 21.60'
L = 35.63'
F.L. 1185.07
F.L. 1183.83
F.L. 1182.43
F.L. 1182.23
F.L. 1181.27
F.L. 1178.66
F.L. 1178.57
F.L. 1177.05
F.L. 1176.63
F.L. 1175.63
F.L. 1175.15
Constr. R.C. Concr. Sidewalk
Constr. R.C. Concr. Curb & Gutter
Constr. 4" P.C. Concr. Sidewalk
Constr. 4" P.C. Concr. Curb & Gutter
Constr. 2½" - 60-70 A.C. Pavement
(1 ft. crossfall)
Grade lines as shown on profile
Lane
4" Line
No. ℄
So. ℄
60'
40'
30'
20'
10'
6"
4"
8'-0"
12"
6"
1'-0"
2'-1½"
2 8"C.F.
TYPICAL SECTION
GREENWOOD STREET
TYPICAL SECTION
MONOLITHIC CURB & GUTTER
TYPE 'B'

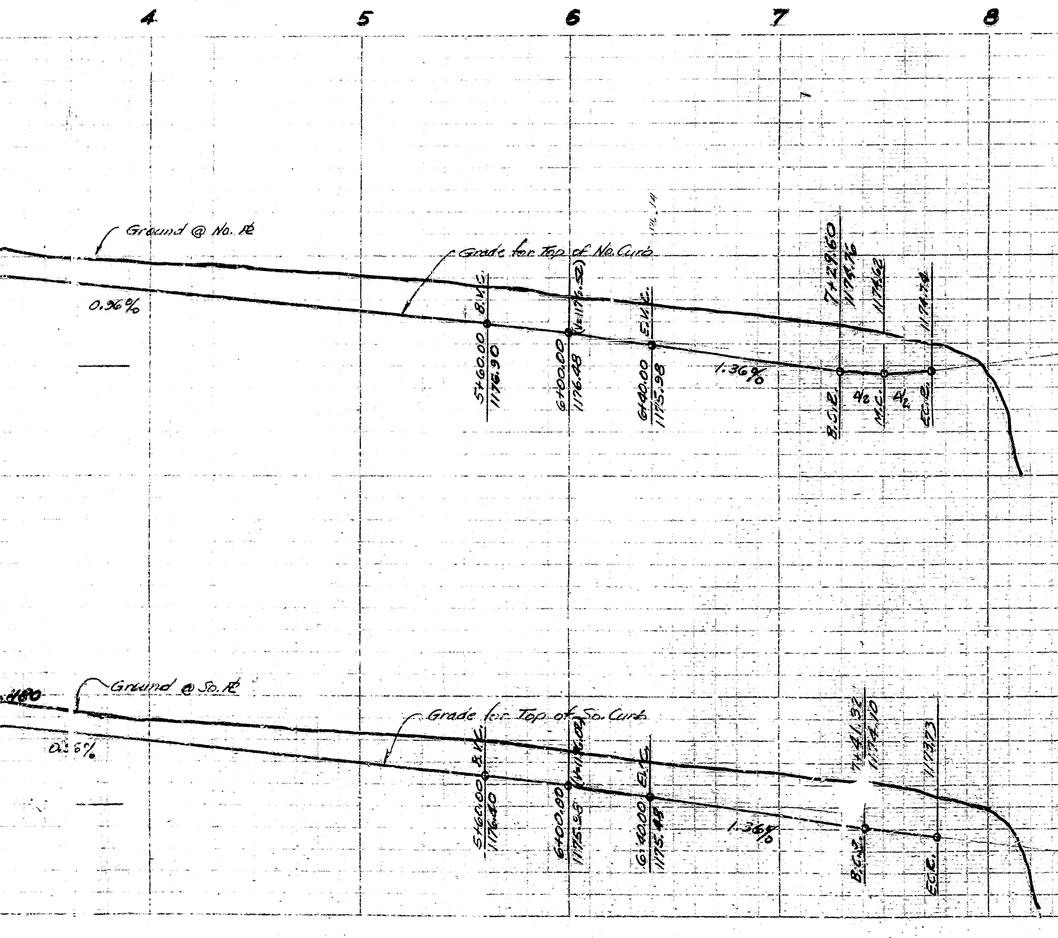
Ground @ No. ℄
Grade for Top of No. Curb
0.36%
1.36%
Ground @ So. ℄
Grade for Top of So. Curb
0.50%
1.36%
1180
1175
1170
4
5
6
7
8

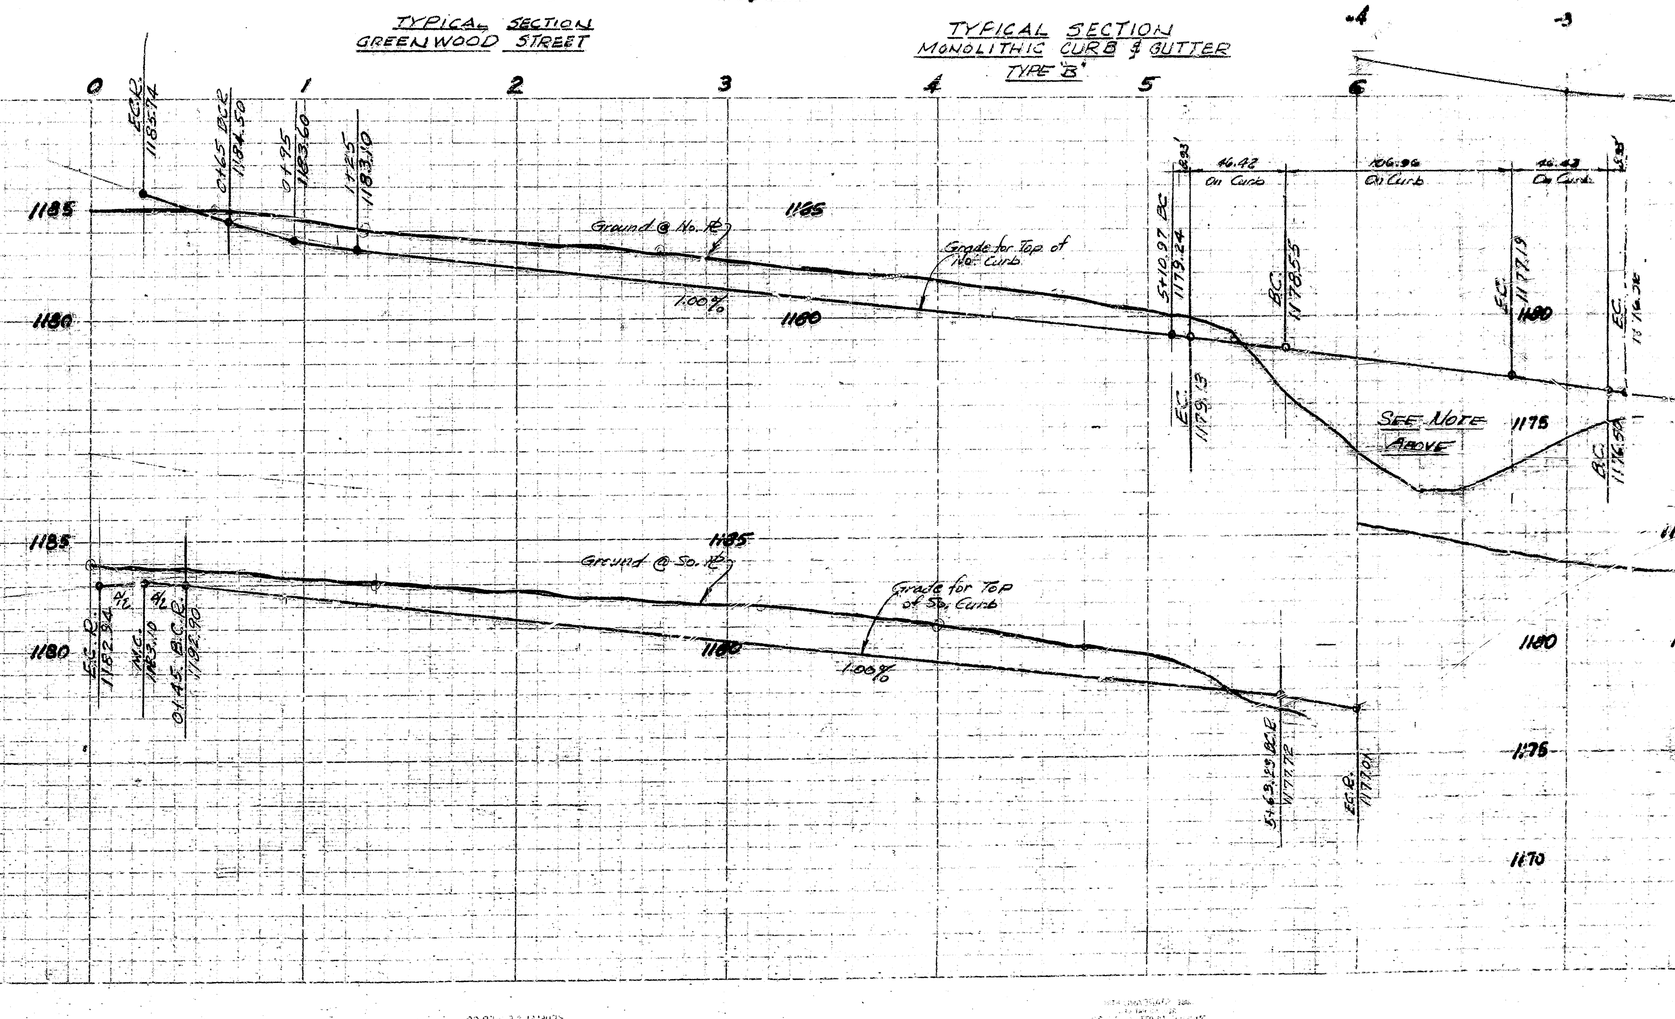
Ground @ No. ℄
Grade for Top of No. Curb
1.00%
Ground @ So. ℄
Grade for Top of So. Curb
1.00%
SEE NOTE ABOVE
1185
1180
1175
1170
0
1
2
3
4
5
6
16.92' On Curb
106.96' On Curb
16.92' On Curb