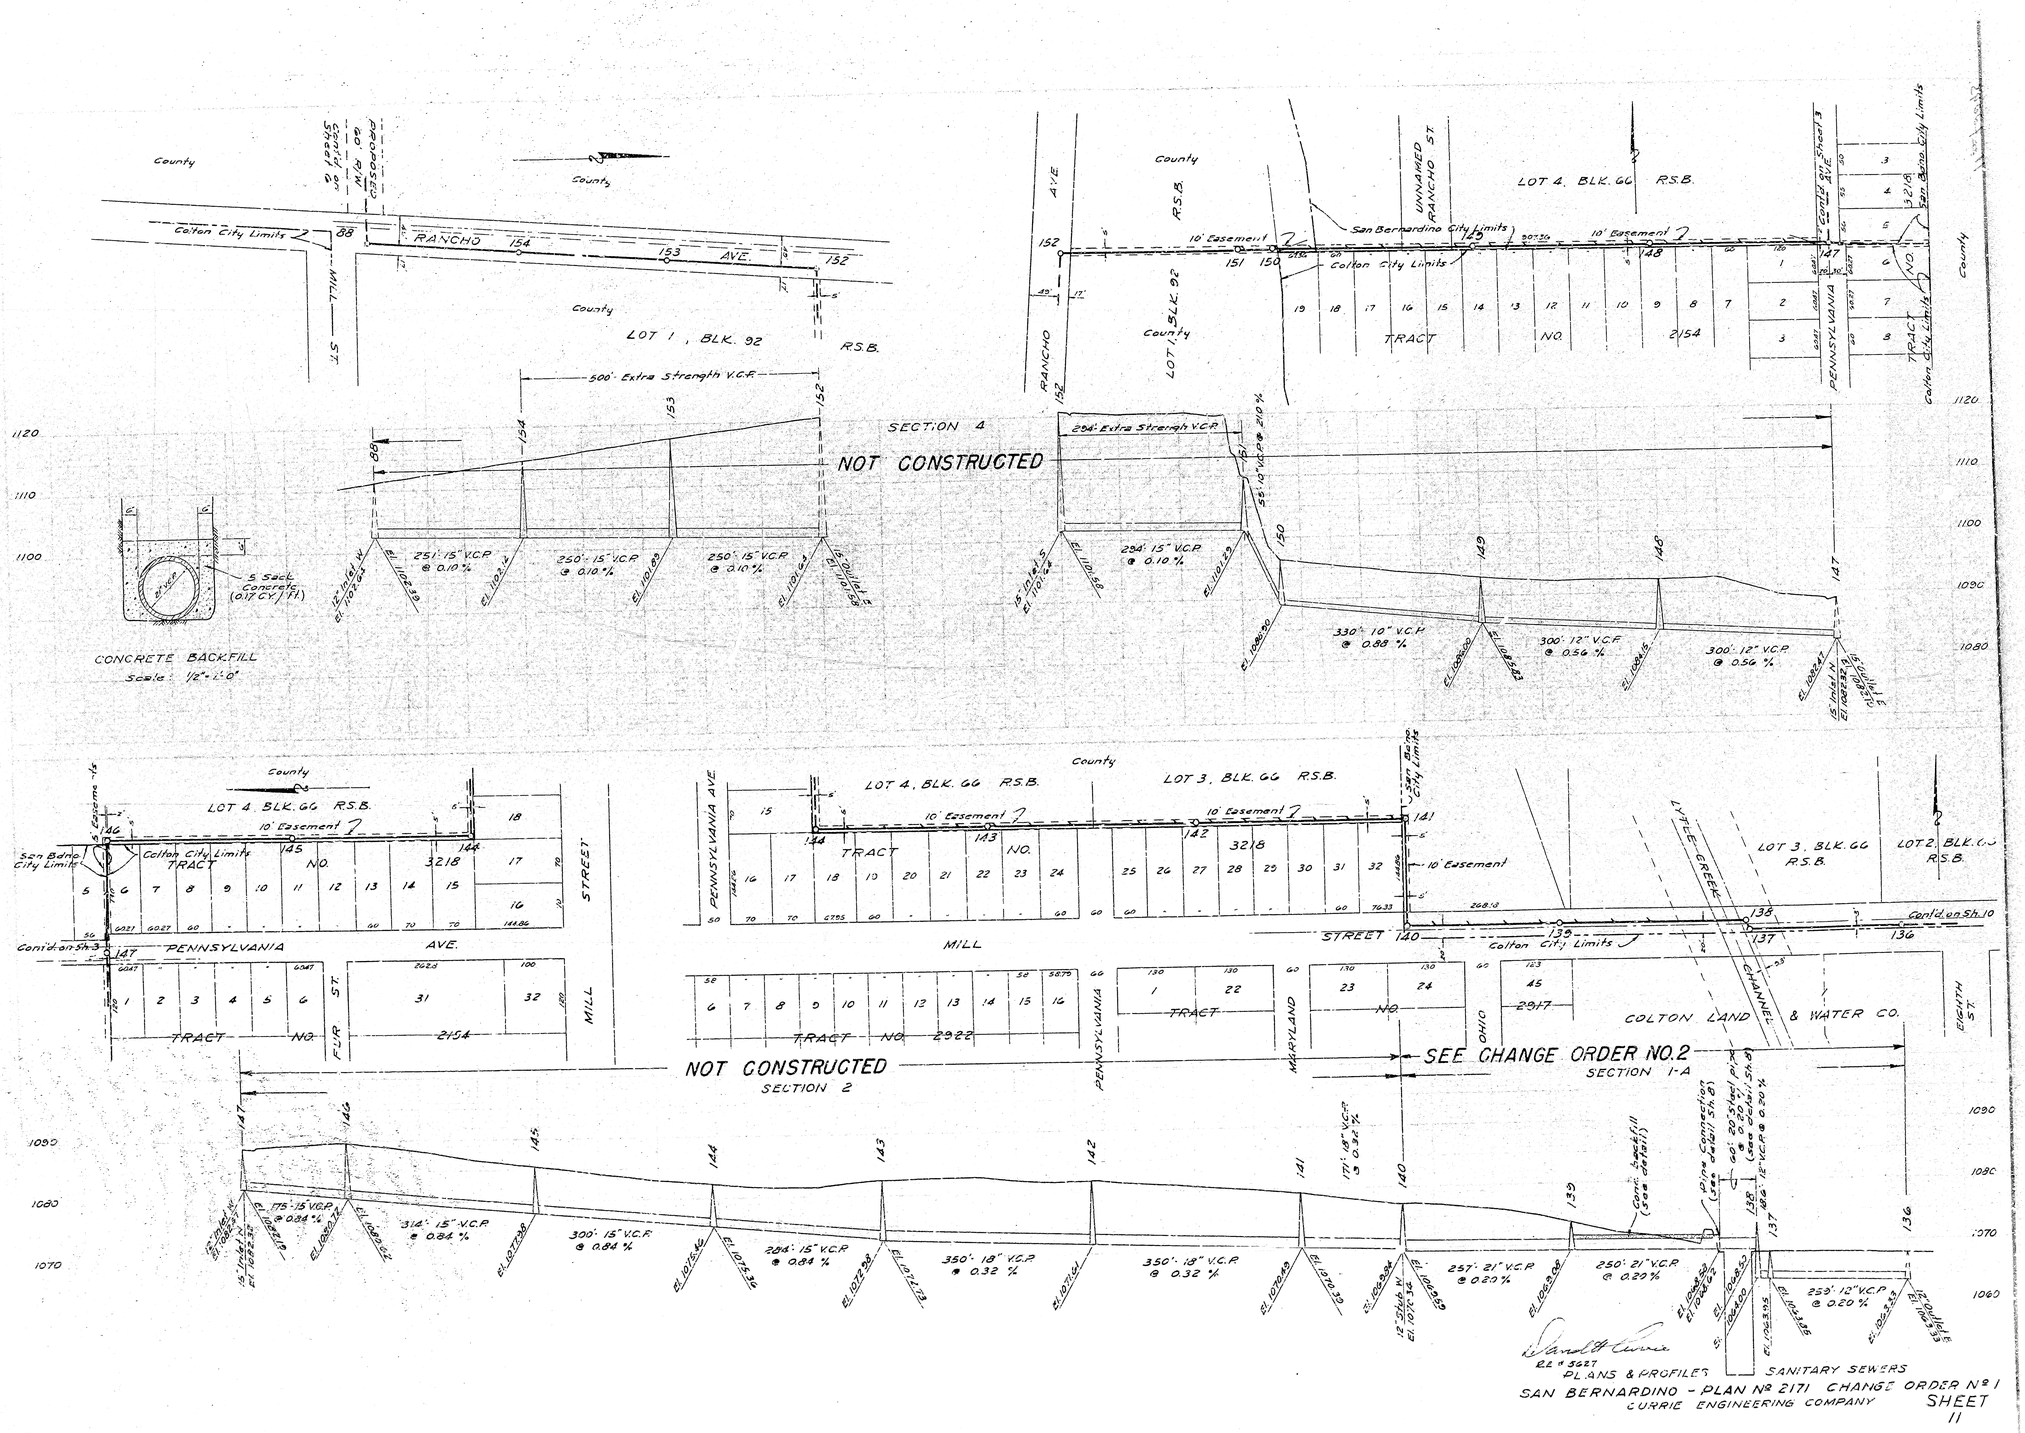
County
Colton City Limits
RANCHO AVE.
MILL ST.
LOT 1, BLK. 92
R.S.B.
500' Extra Strength V.C.P.
SECTION 4
NOT CONSTRUCTED
251' 15" V.C.P. @ 0.10 %
250' 15" V.C.P. @ 0.10 %
250' 15" V.C.P. @ 0.10 %
284' 15" V.C.P. @ 0.10 %
330' 10" V.C.P. @ 0.88 %
300' 12" V.C.P. @ 0.56 %
300' 12" V.C.P. @ 0.56 %
5 Sack Concrete (0.17 C.Y./L.F.)
CONCRETE BACKFILL
Scale: 1/2" = 1'-0"
LOT 4, BLK. 66
R.S.B.
UNNAMED RANCHO ST
10' Easement
San Bernardino City Limits
Colton City Limits
TRACT NO. 2154
PENNSYLVANIA
TRACT NO. 3218
LOT 4, BLK. 66
LOT 3, BLK. 66
LOT 2, BLK. 66
LITTLE GREEN CHANNEL
COLTON LAND & WATER CO.
EIGHTH ST.
STREET
TRACT NO. 2922
NOT CONSTRUCTED
SECTION 2
SEE CHANGE ORDER NO. 2
SECTION 1-A
Pipe Connection (See detail Sh. 8)
Conc. backfill (See detail)
PLANS & PROFILES
SANITARY SEWERS
SAN BERNARDINO - PLAN Nº 2171 CHANGE ORDER Nº 1
CURRIE ENGINEERING COMPANY
SHEET 11