1249 Sheet 10 of 12 Plan 2312—Del Rosa District Sewer—39th St. Camellia Dr. to Pa. 1 Roundhouse & Vine Pa. 14th Pa. 15 El Camino Pa.

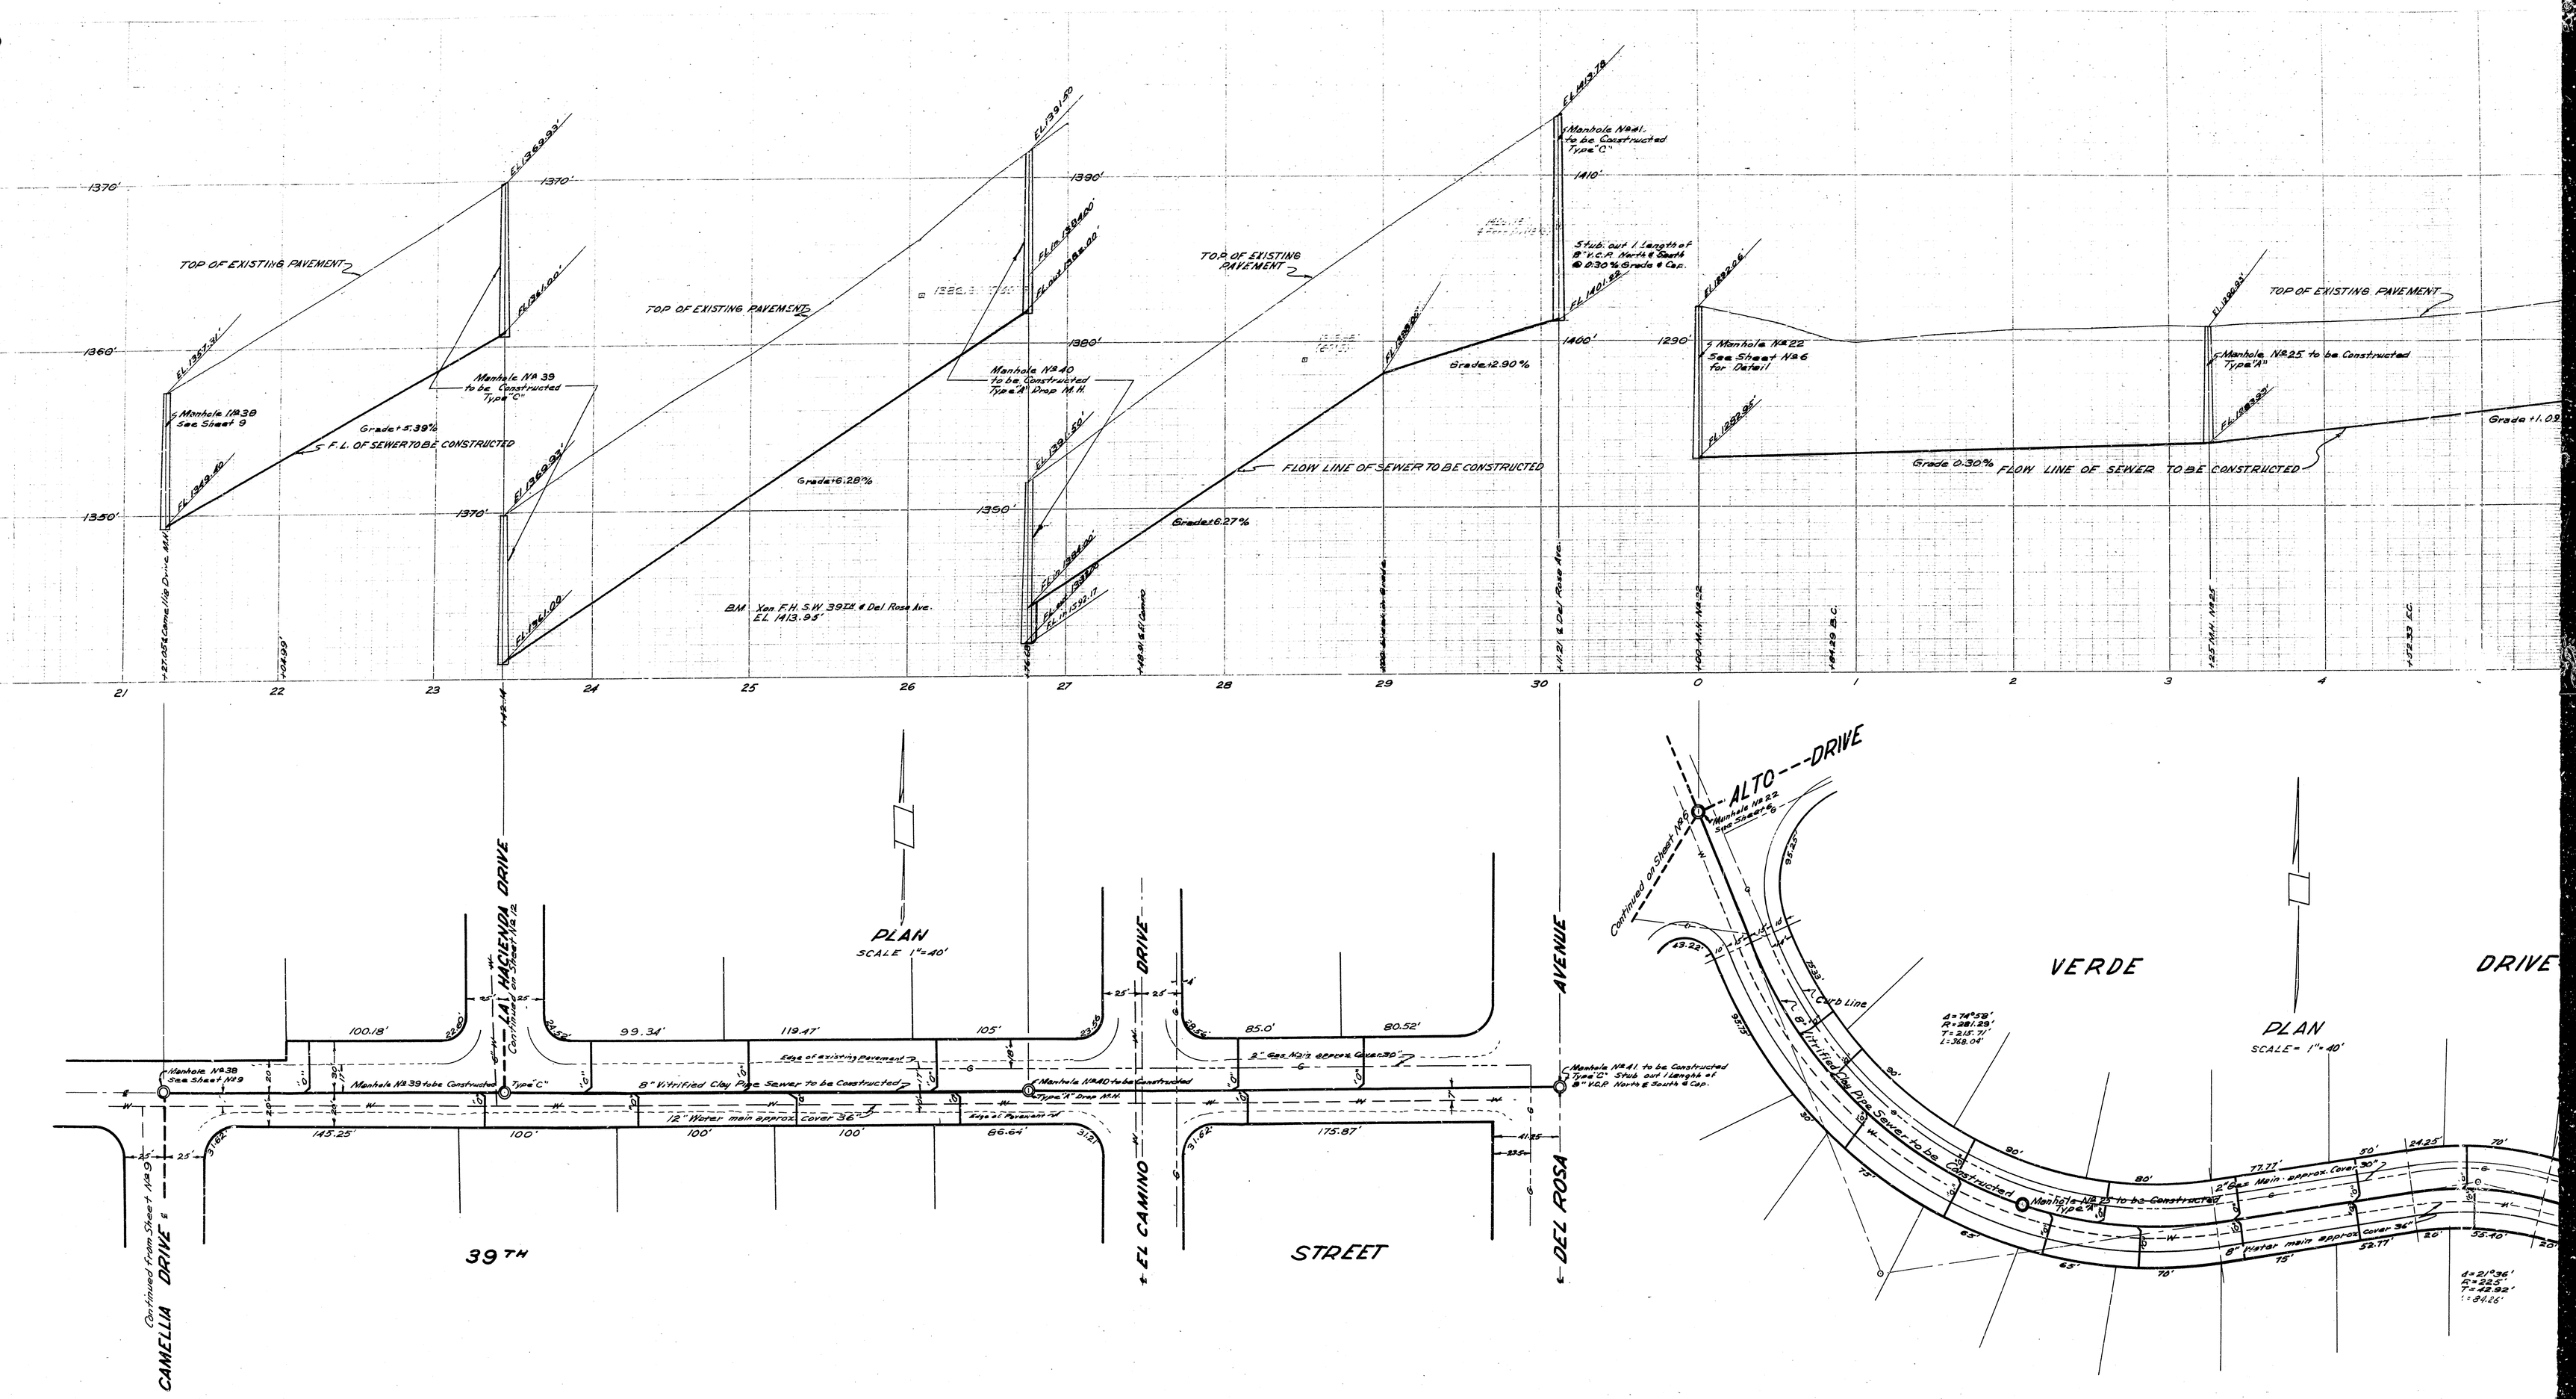

1249 Sheet 10 of 12 Plan 2312—Del Rosa District Sewer—39th St. Camellia Dr. to Pa. 1 Roundhouse & Vine Pa. 14th Pa. 15 El Camino Pa.

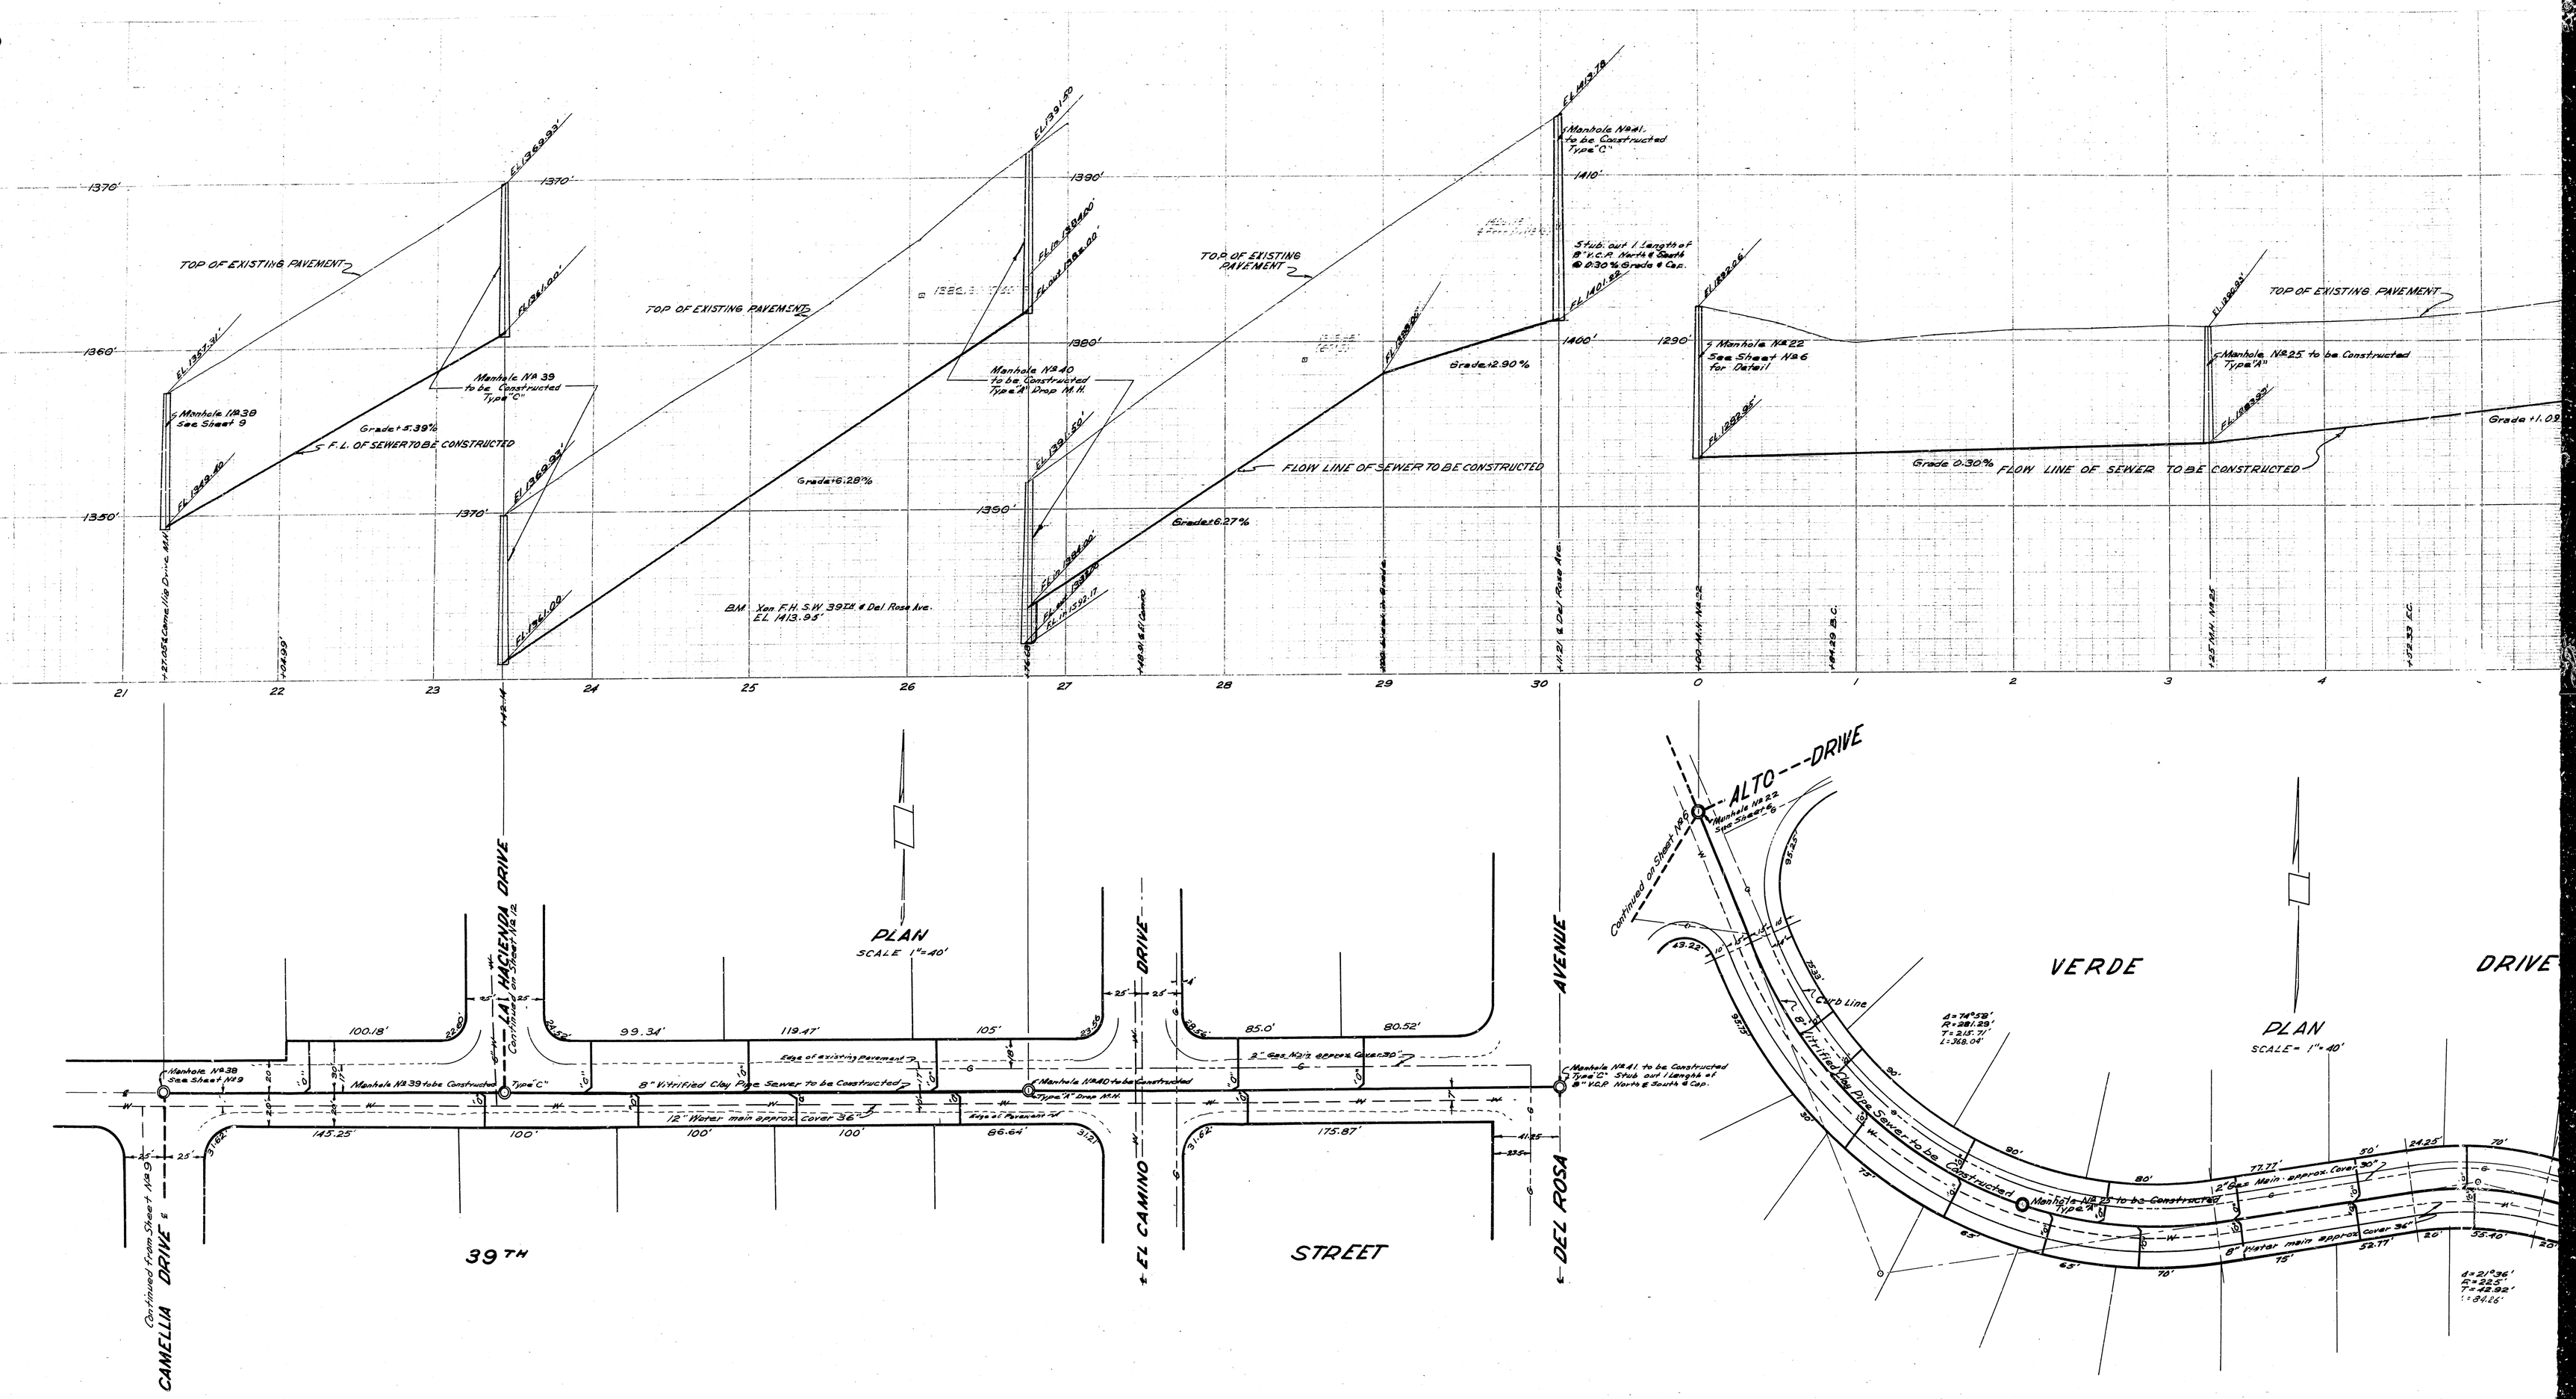
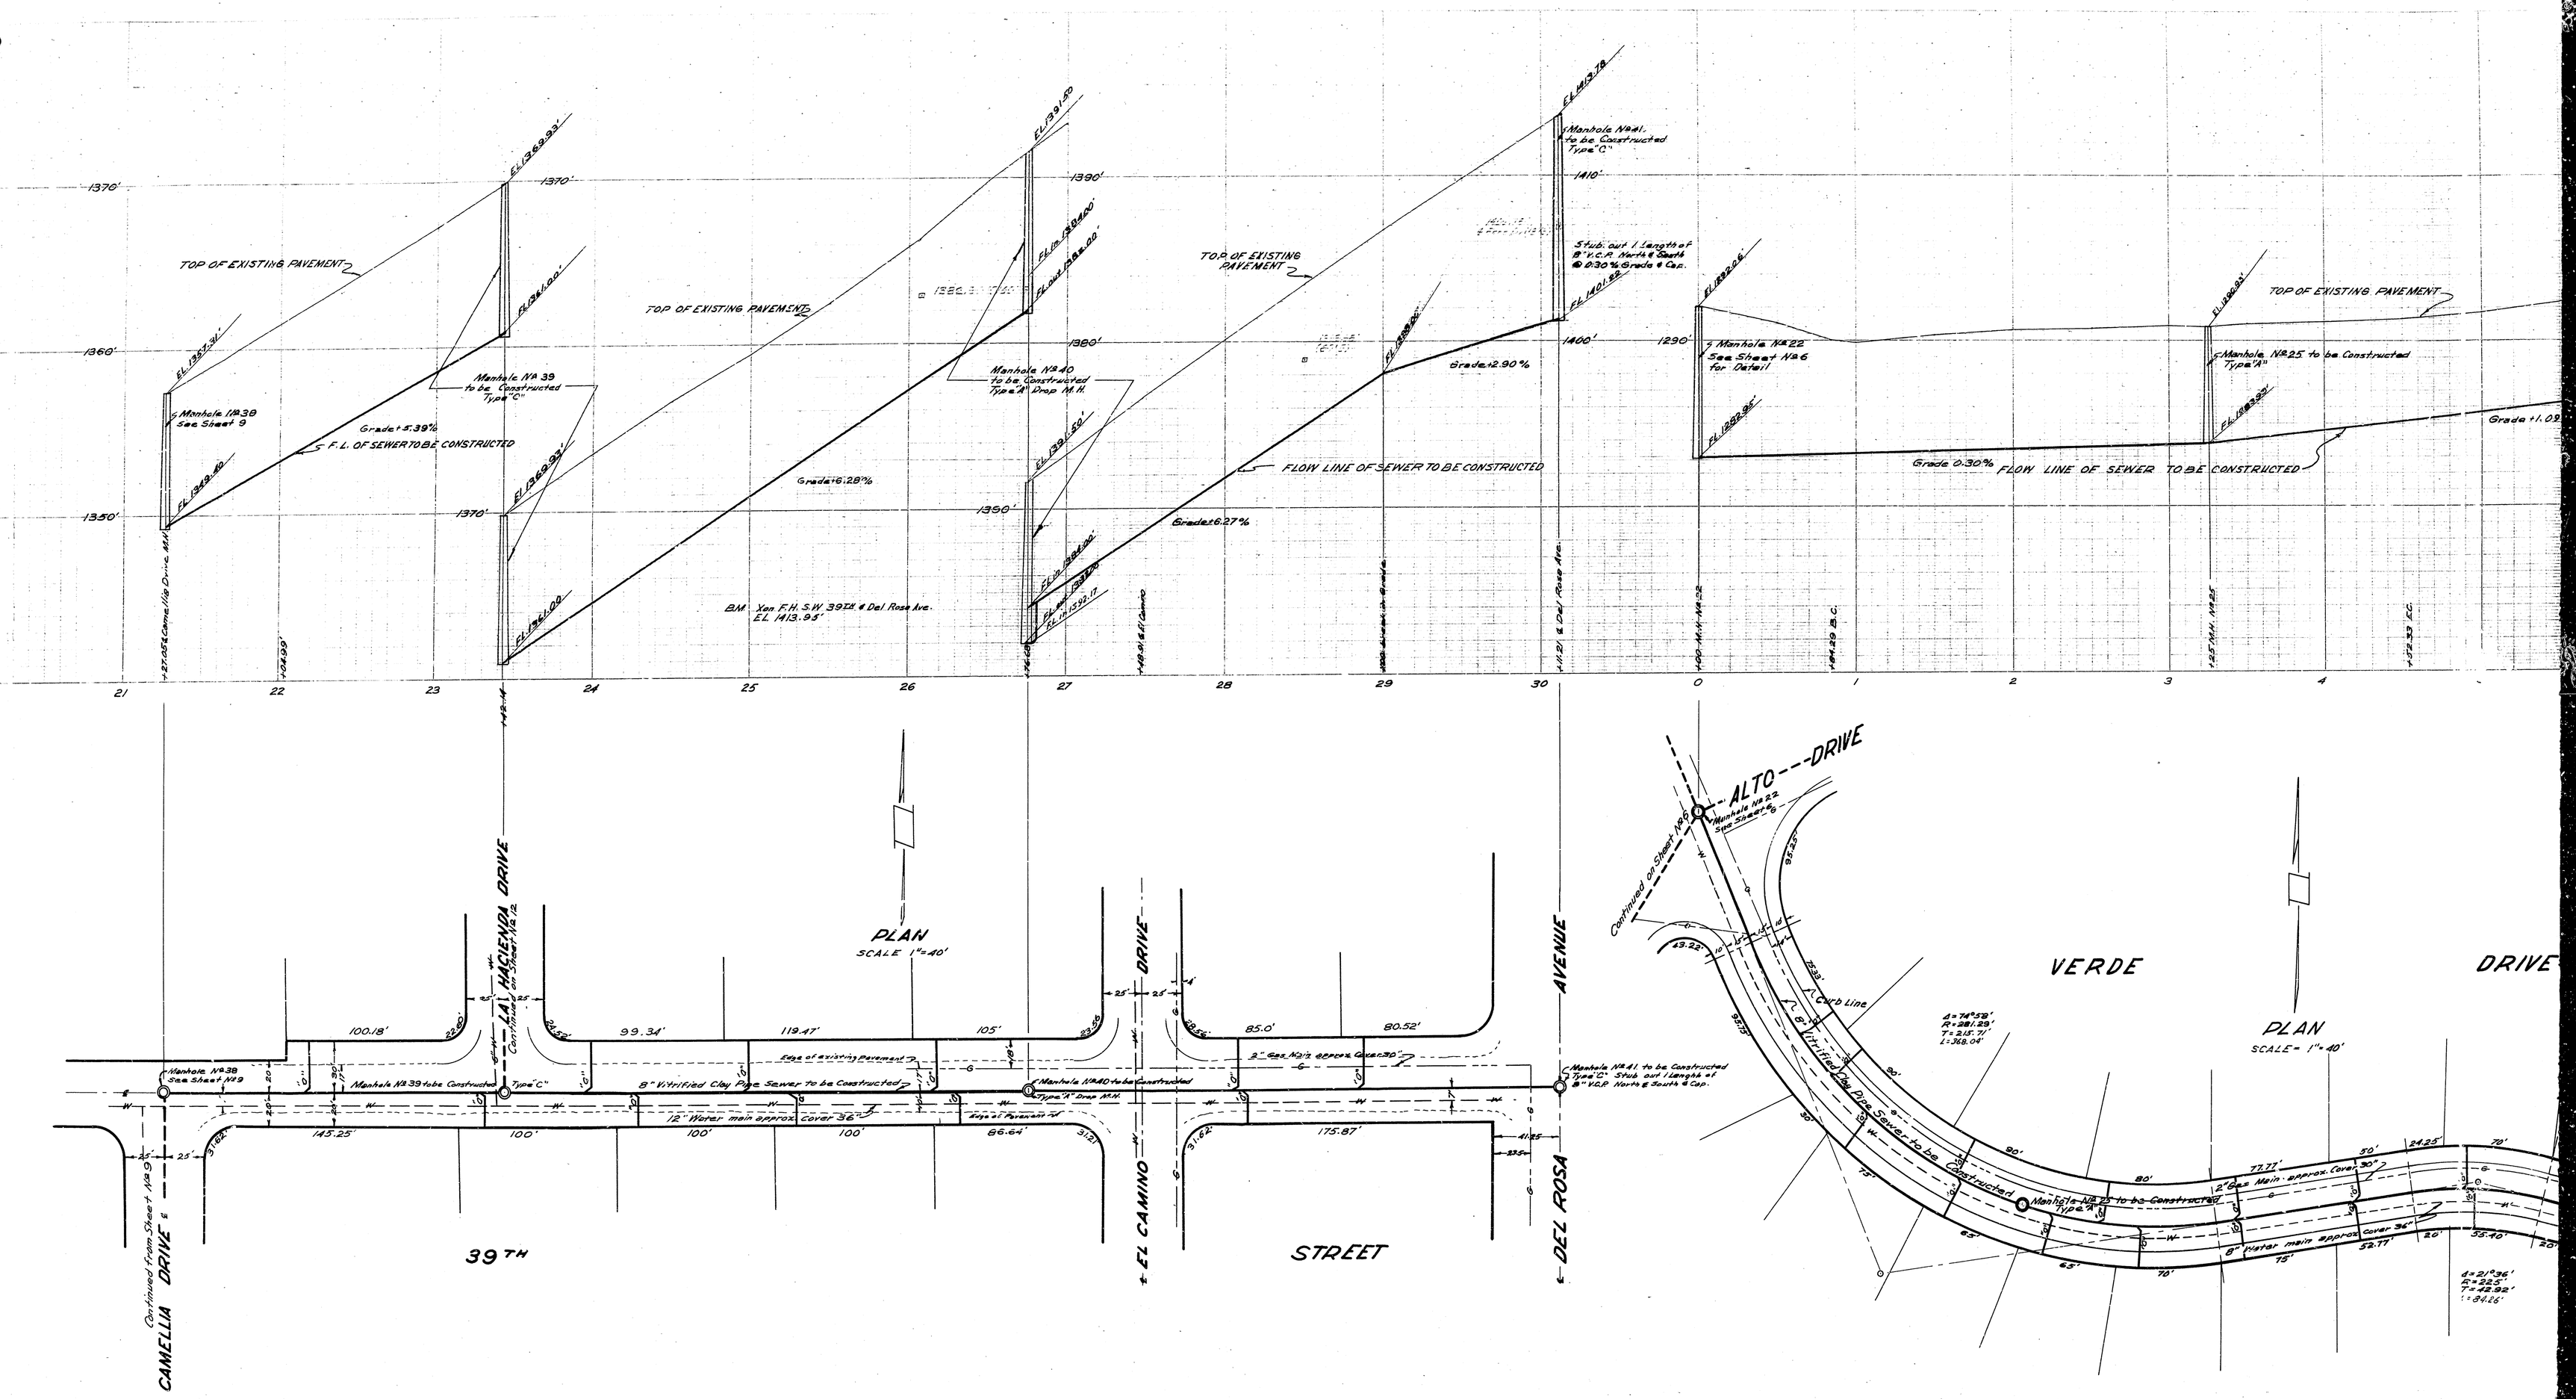
1249 Sheet 10 of 12 Plan 2312—Del Rosa District Sewer—39th St. Camellia Dr. to Pa. 1 Roundhouse & Vine Pa. 14th Pa. 15 El Camino Pa.