


PLAN  
 Scale: 1" = 40'

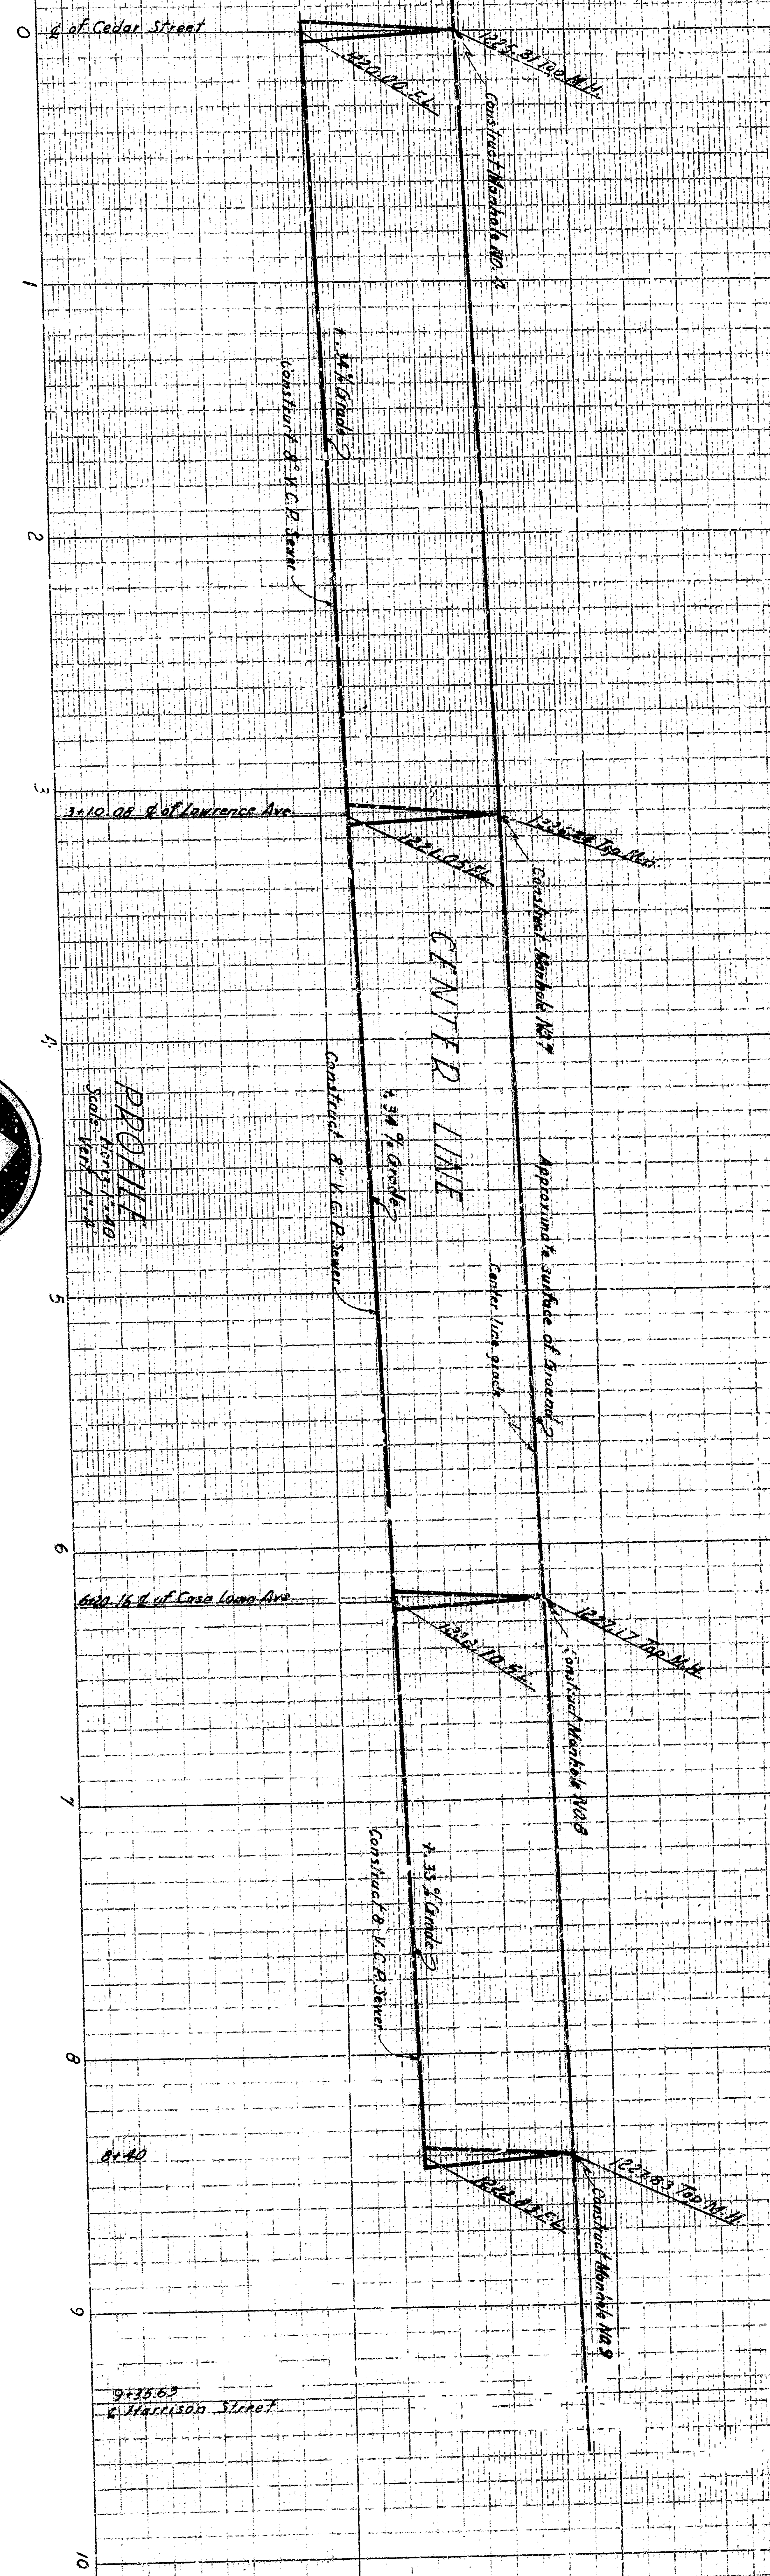

PROFILE  
 Scale: 1" = 40'