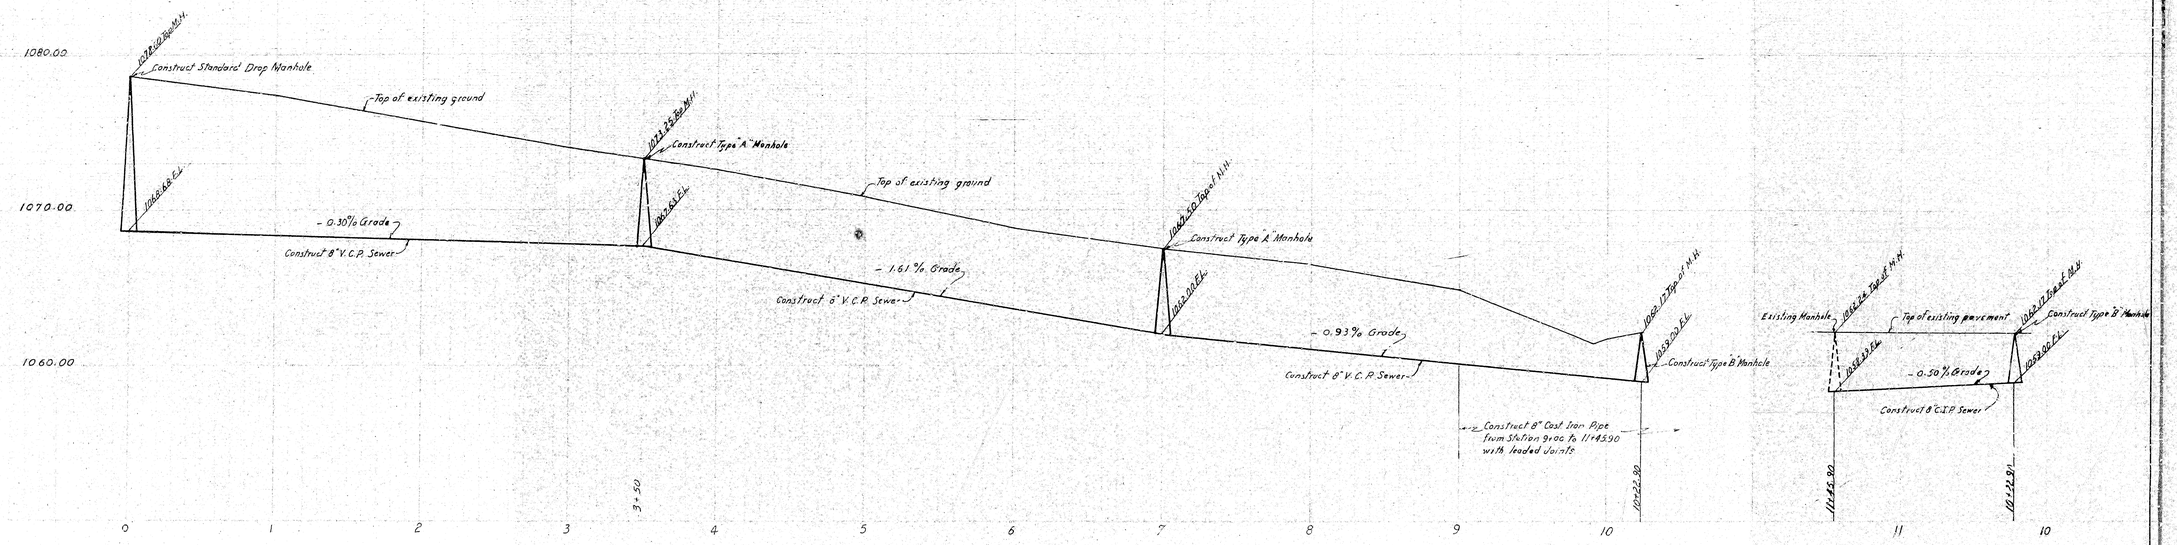


Scale 1" = 40'

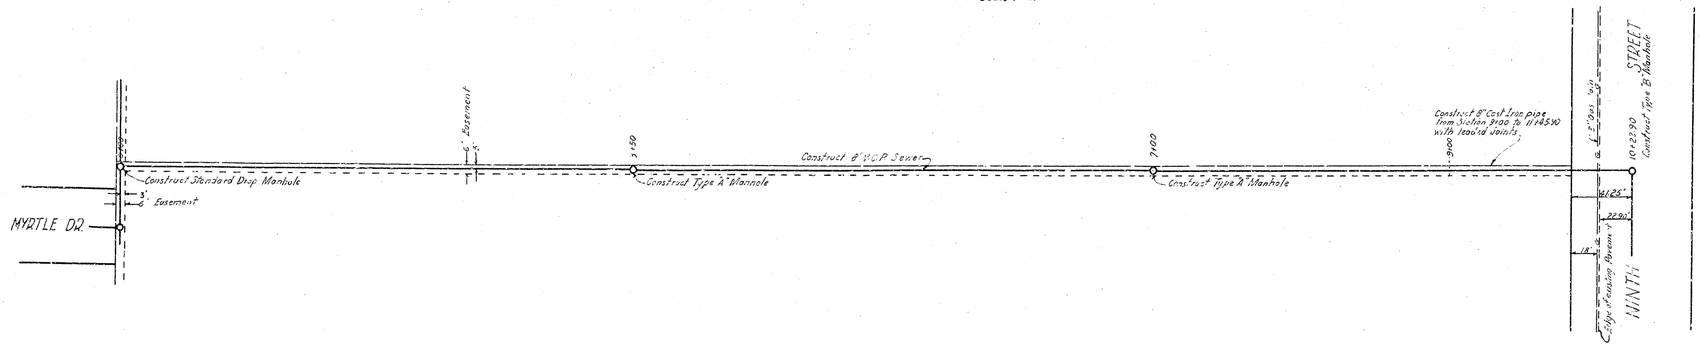


Scale 1" = 40'

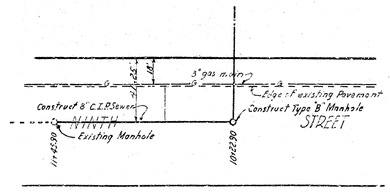


PLAN NO. 2594
SHEET NO. 4

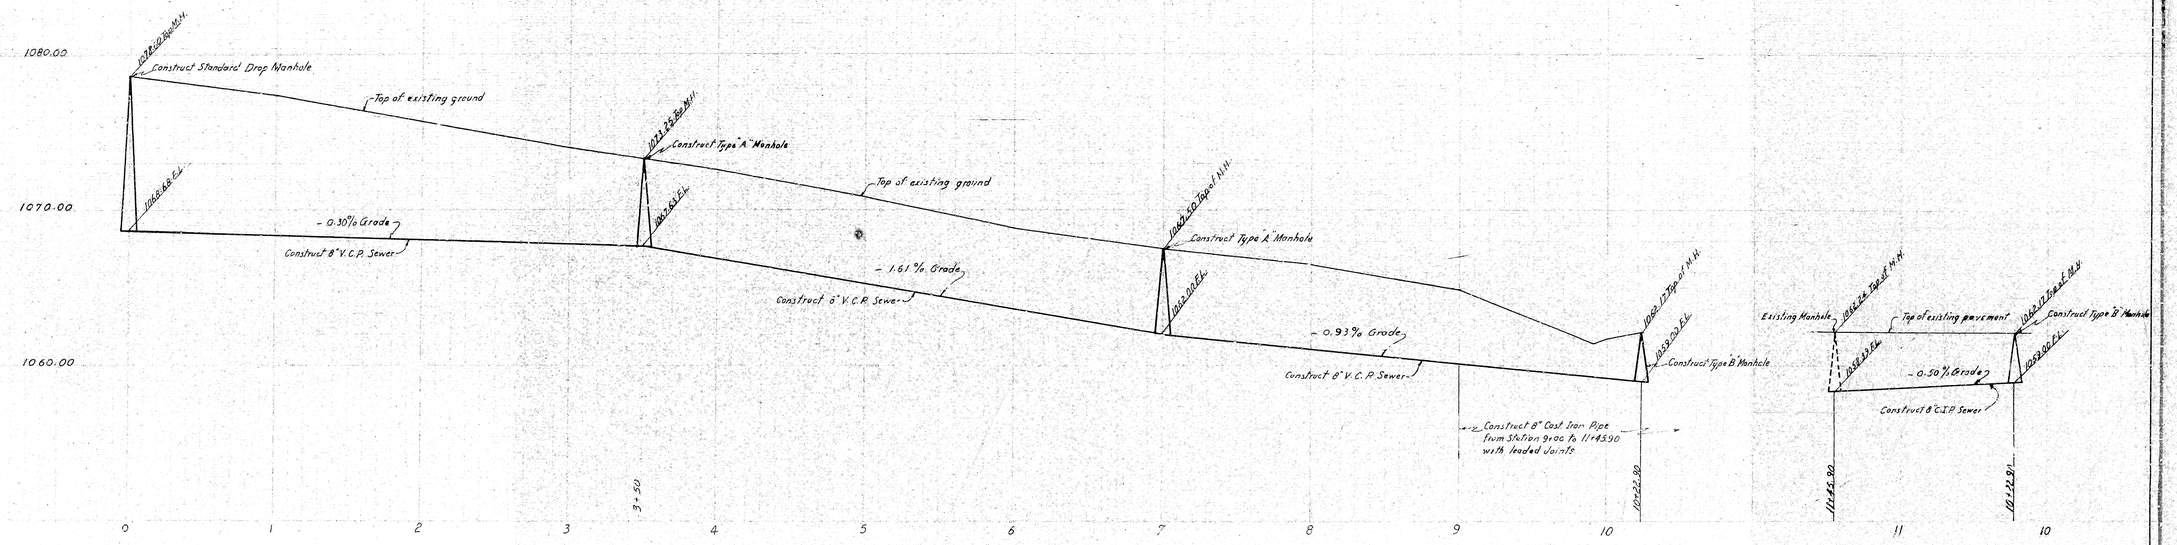


Scale 1" = 40'

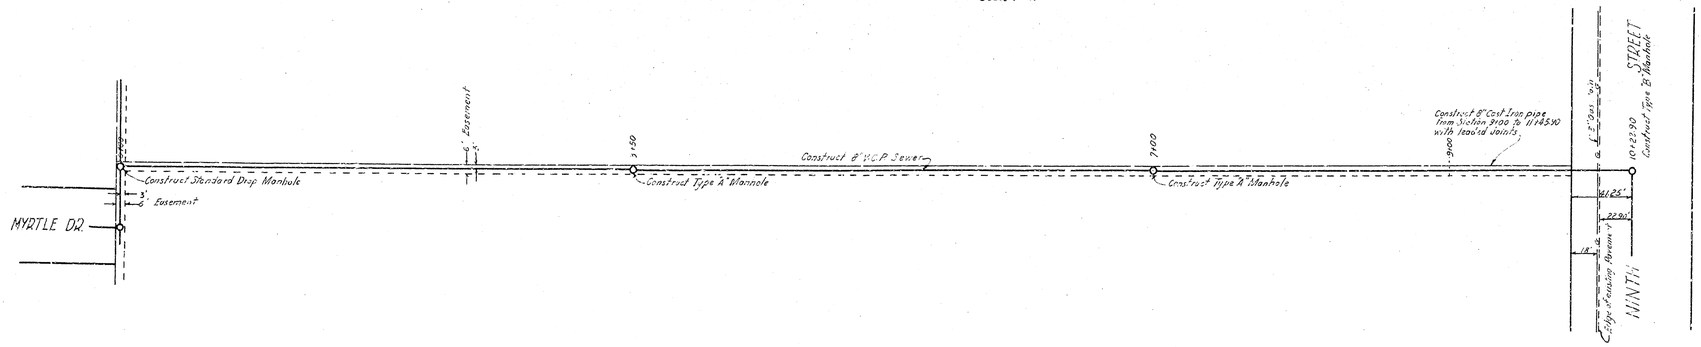


Scale 1" = 40'

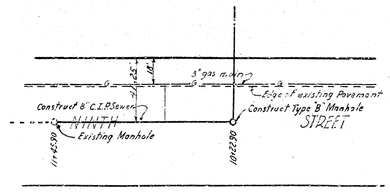


PLAN NO. 2594
SHEET NO. 4