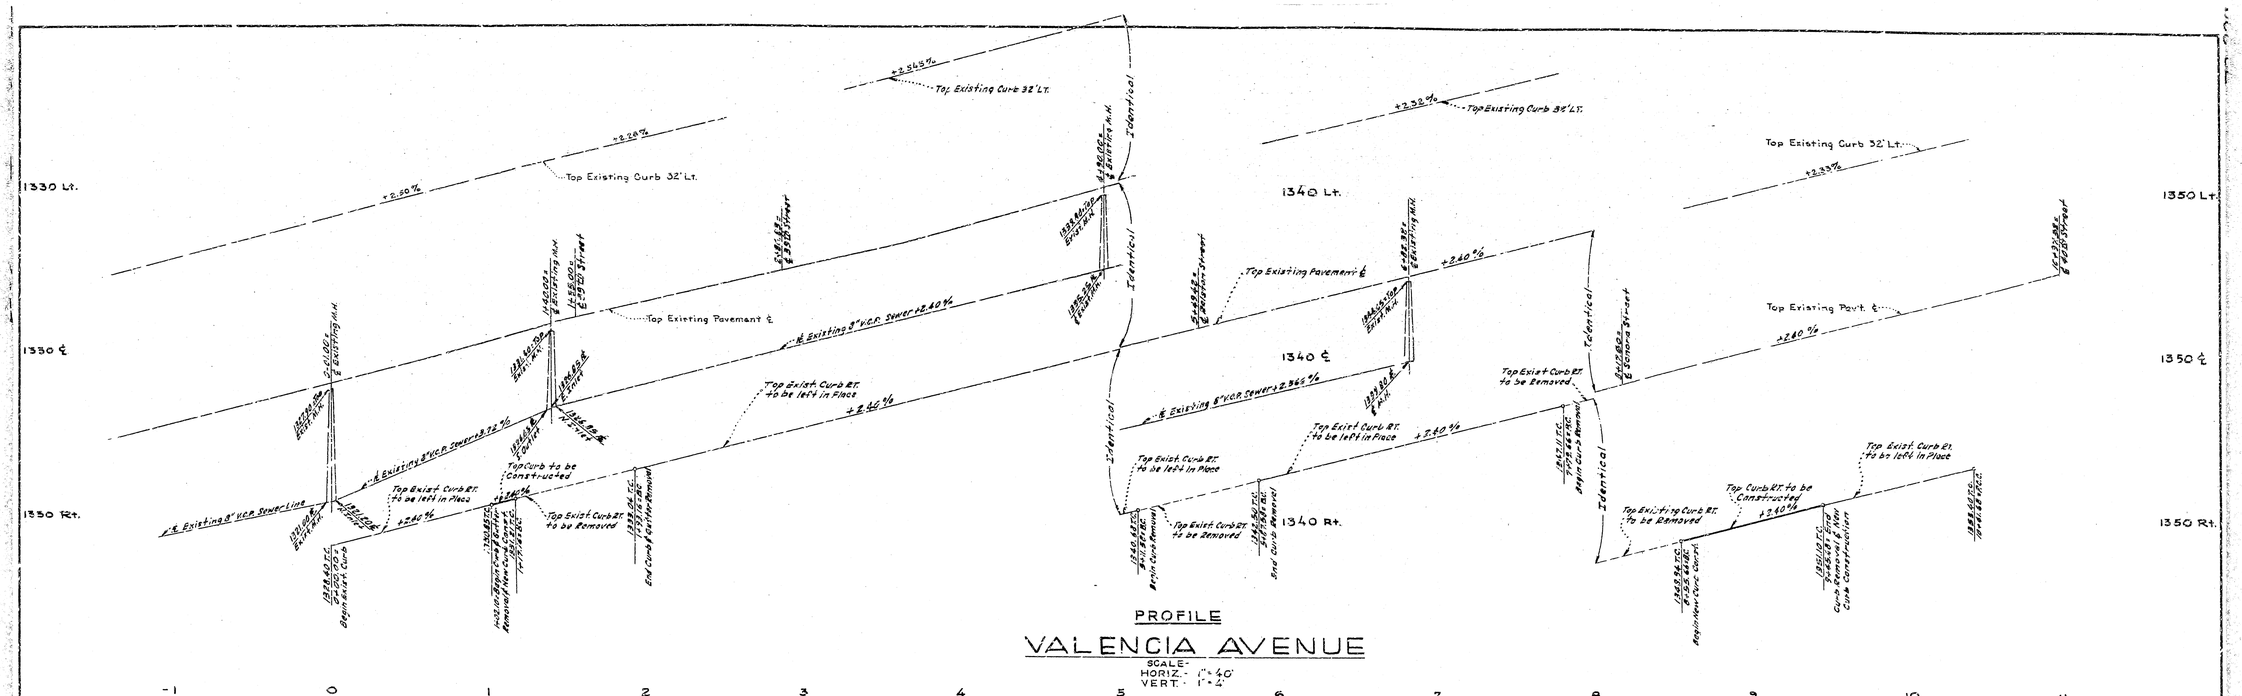

PROFILE

VALENCIA AVENUE

SCALE-
HORIZ.- 1" = 40'
VERT.- 1" = 4'

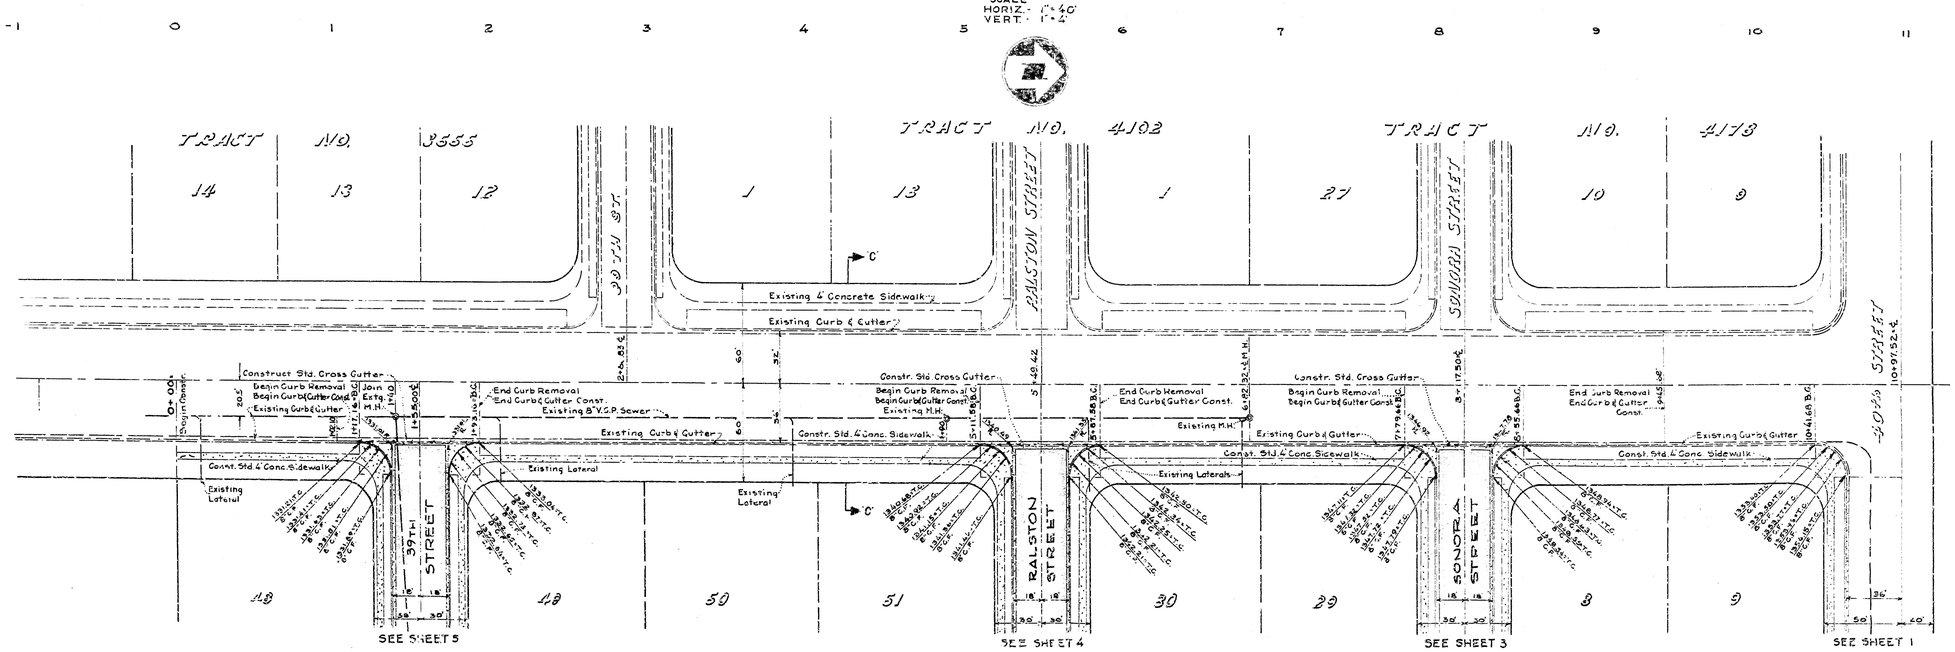

SECTION "C"-"C"
SCALE- 1" = 10'

PLAN

VALENCIA AVENUE

SCALE- 1" = 40'

TRACT NO. 6053	DWG. NO.
SHEET 2 OF 6 SHEETS	2769

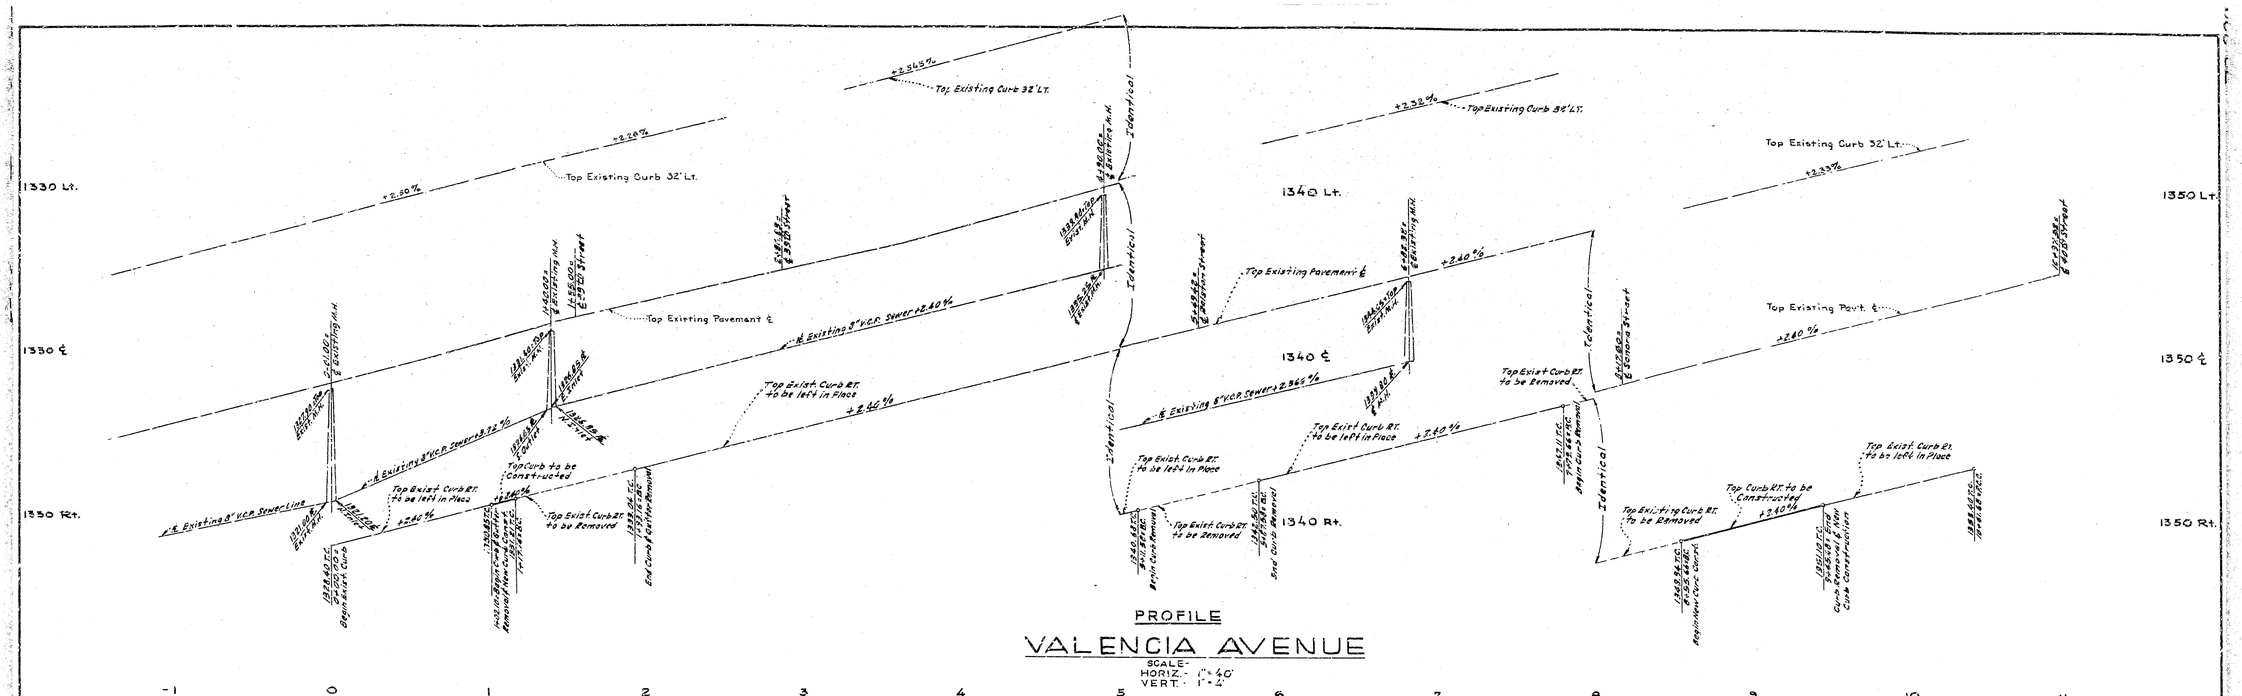

PROFILE

VALENCIA AVENUE

SCALE-
HORIZ.- 1" = 40'
VERT.- 1" = 4'

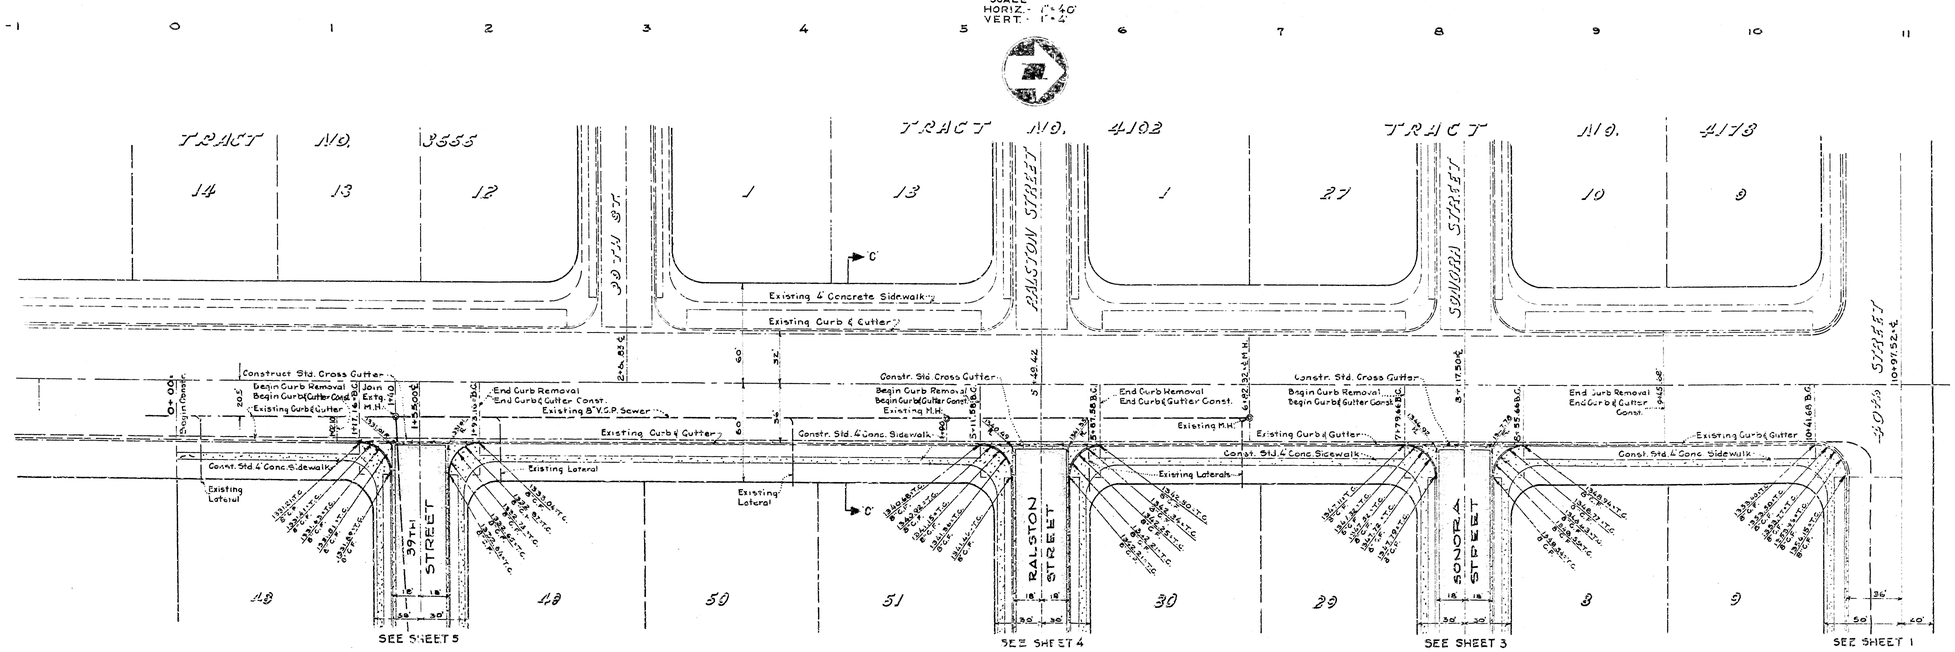

SECTION "C"-"C"
SCALE- 1" = 10'

PLAN

VALENCIA AVENUE

SCALE- 1" = 40'

TRACT NO. 6053	DWG. NO.
SHEET 2 OF 6 SHEETS	2769

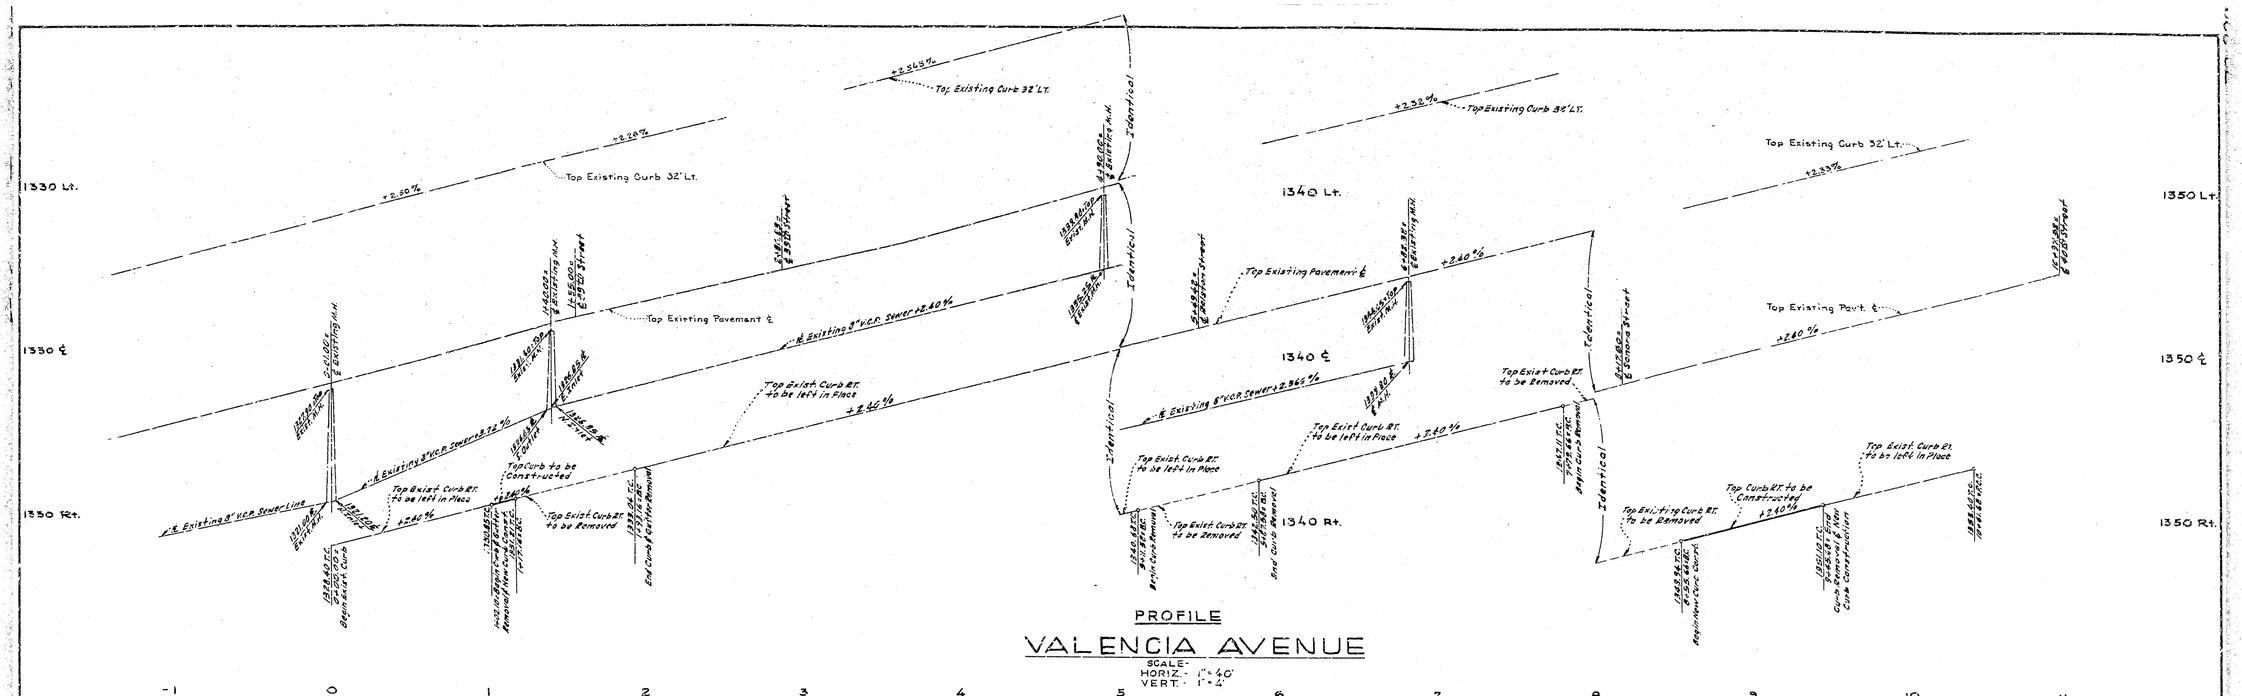

PROFILE

VALENCIA AVENUE

SCALE-
HORIZ.- 1" = 40'
VERT.- 1" = 4'

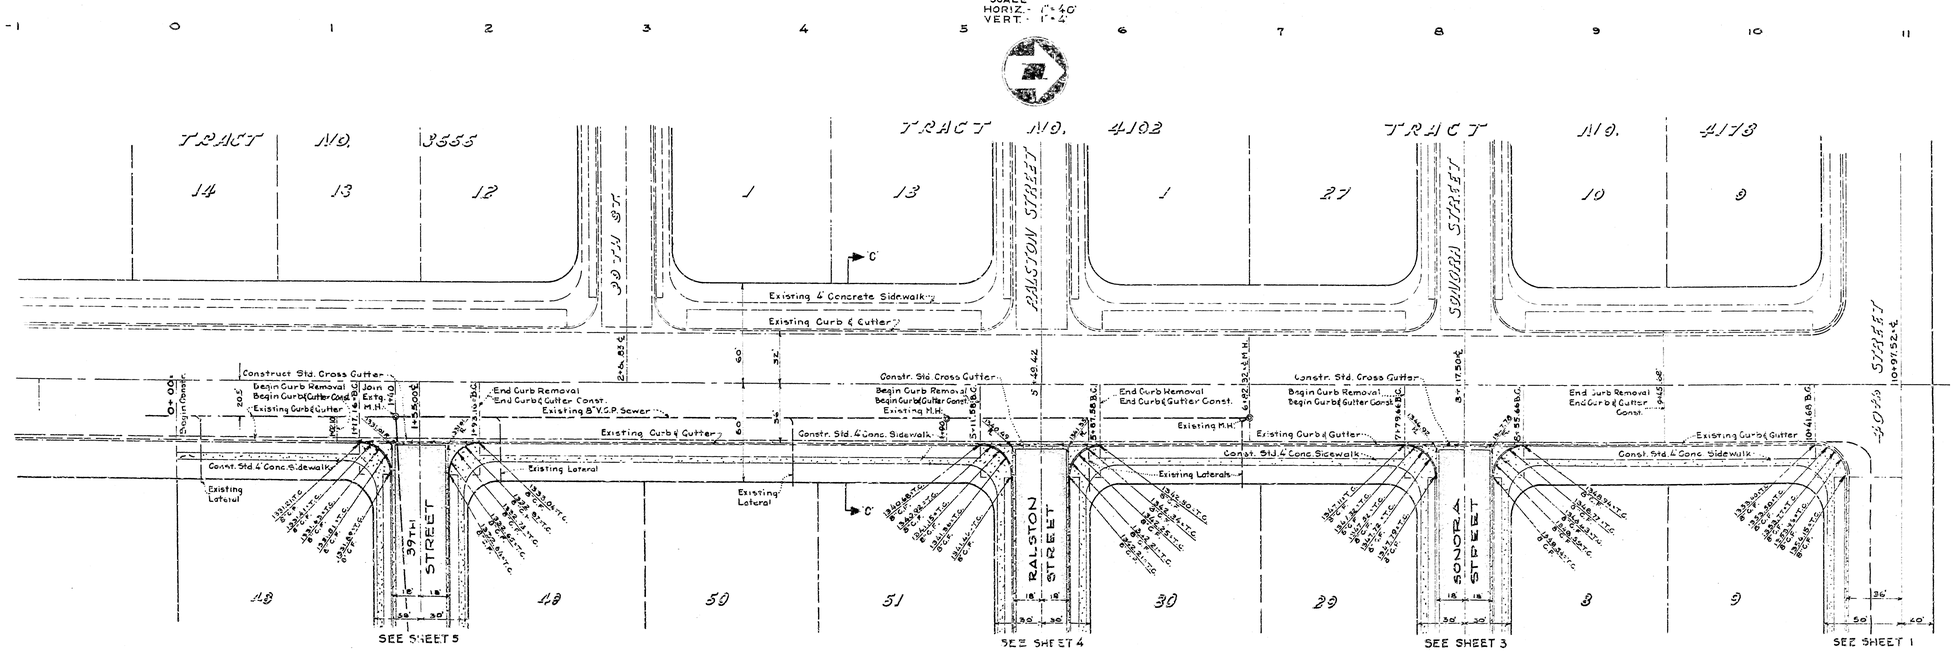

SECTION "C"-"C"
SCALE- 1" = 10'

PLAN

VALENCIA AVENUE

SCALE- 1" = 40'

TRACT NO. 6053	DWG. NO.
SHEET 2 OF 6 SHEETS	2769