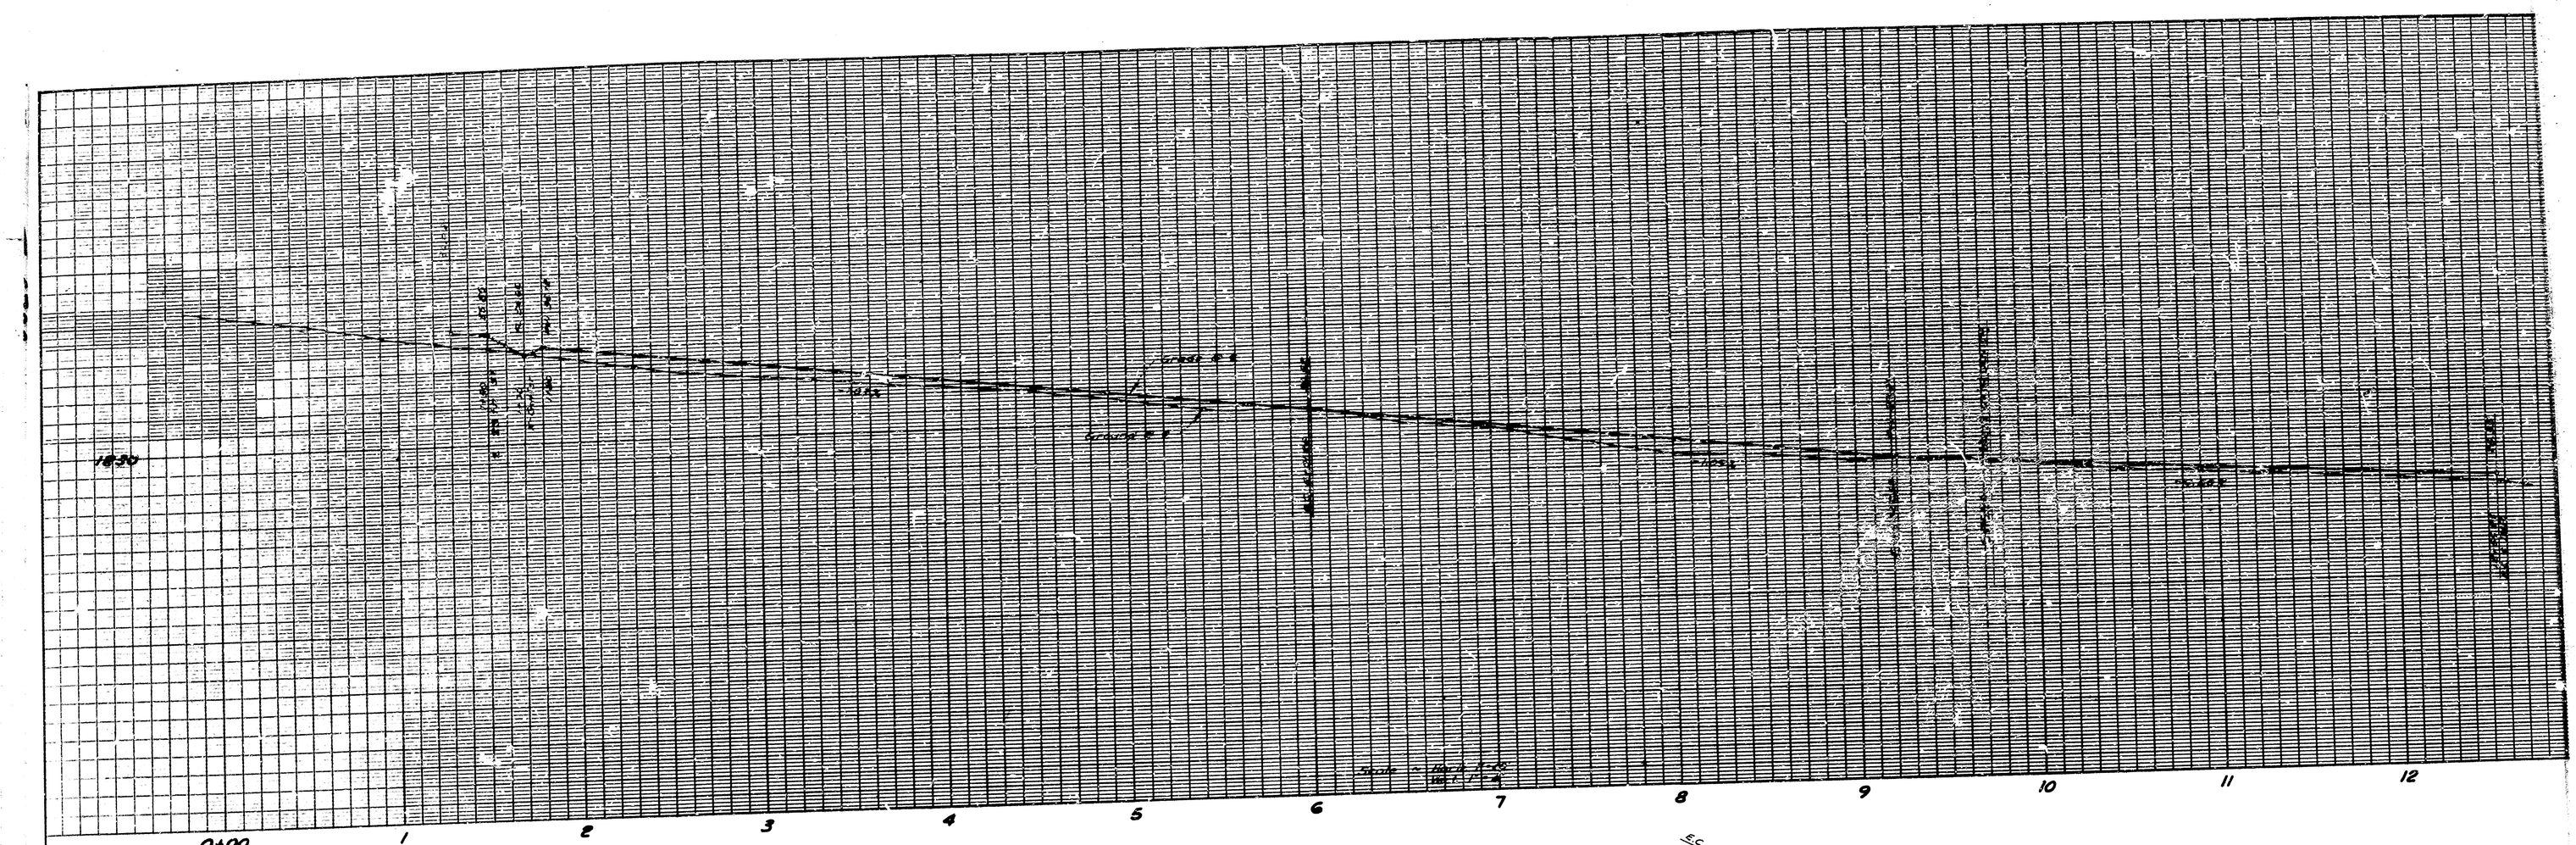

Scale 1"=40'

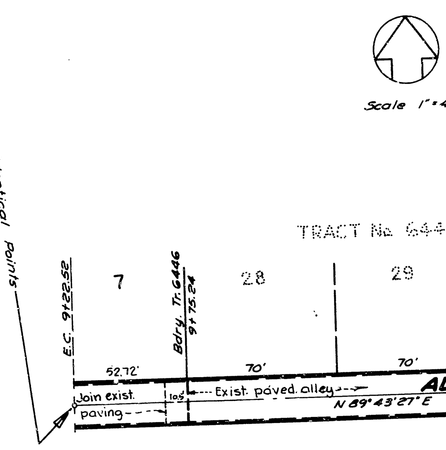

Scale 1"=40'

TRACT No. 6446 M.B. 81/56-57

TRACT No. 6798	DWG. No.
SHEET 5 OF 5 SHEETS	3010

11-S-249