402 13643

SHEET NO 2 OF 4 SHEETS

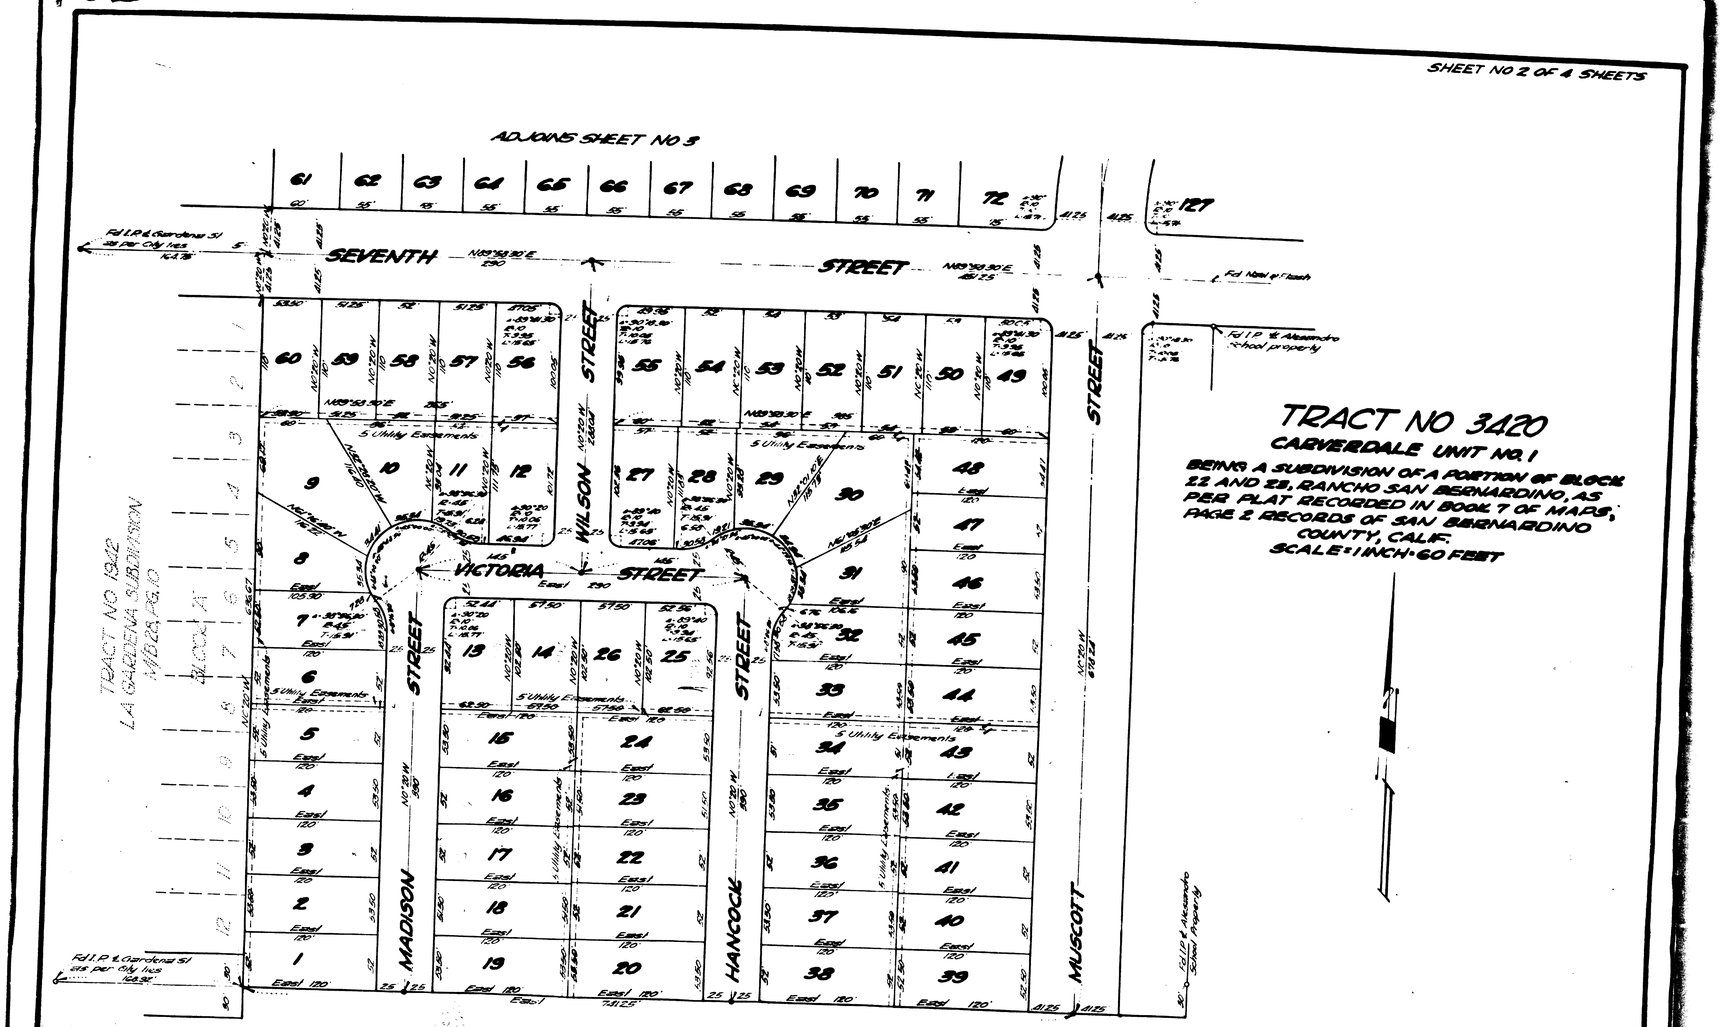

13641