404 1363

SHEET NO 4 OF 4 SHEETS

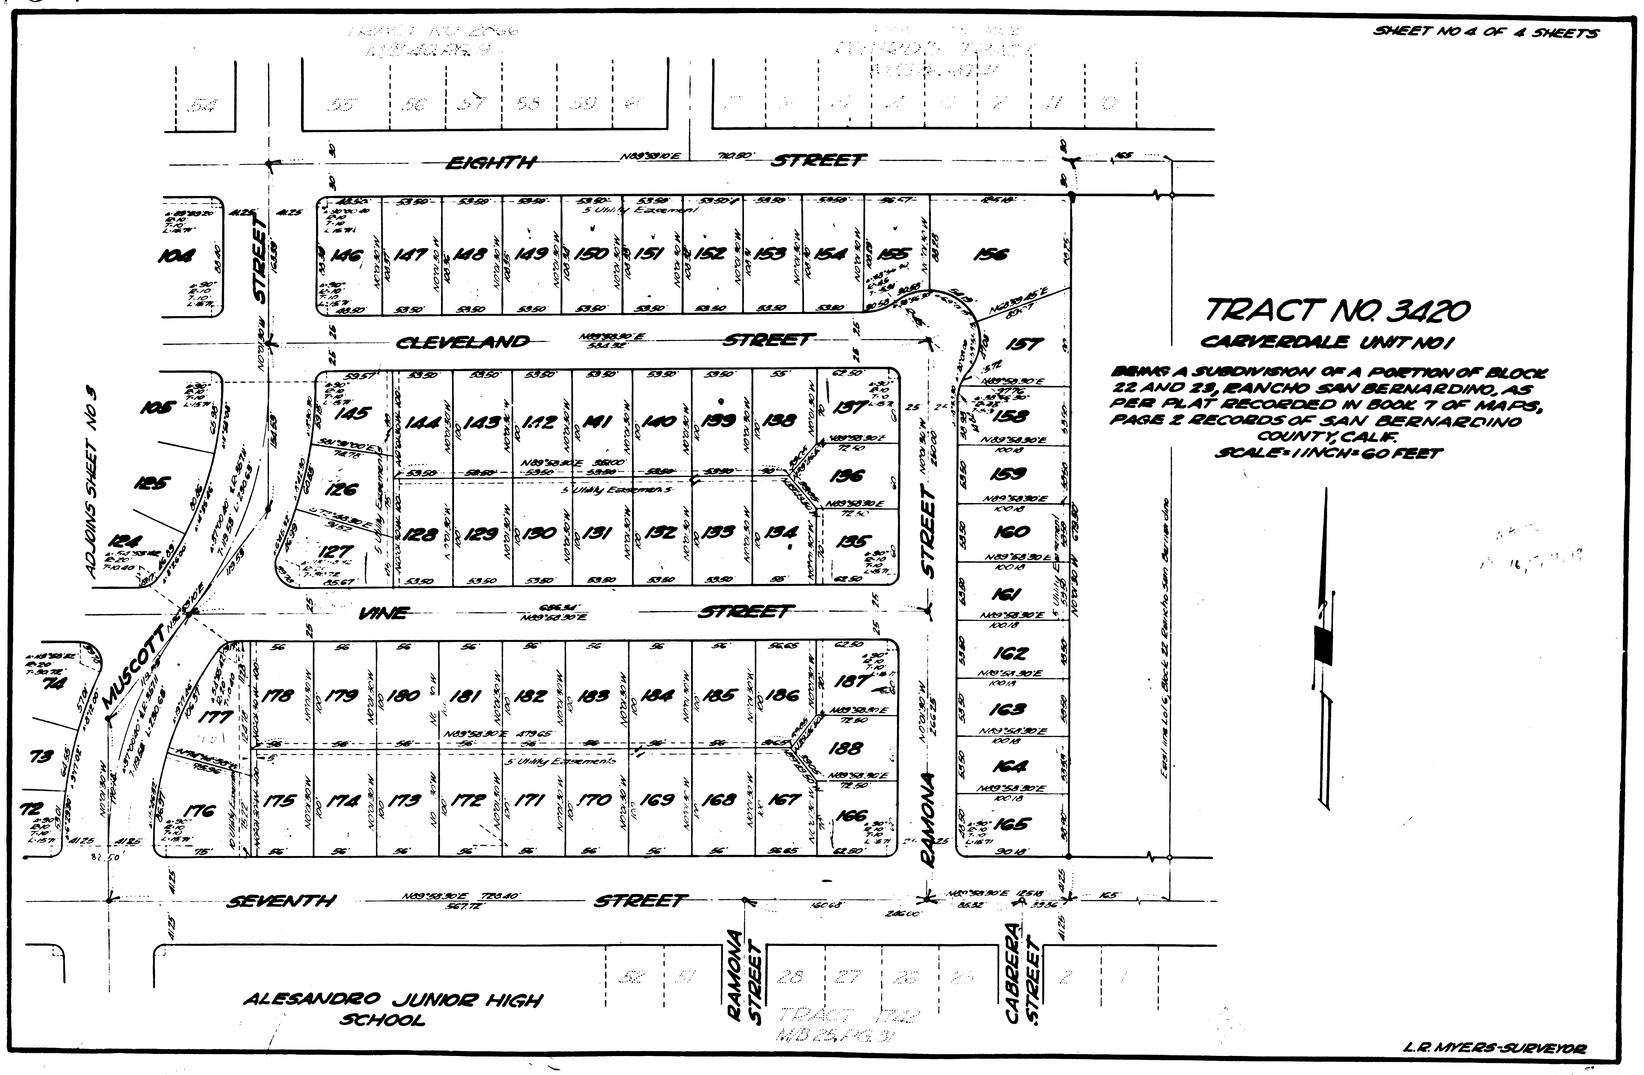

1363