CENTRAL AVENUE - SAN BERNARDINO

426-3

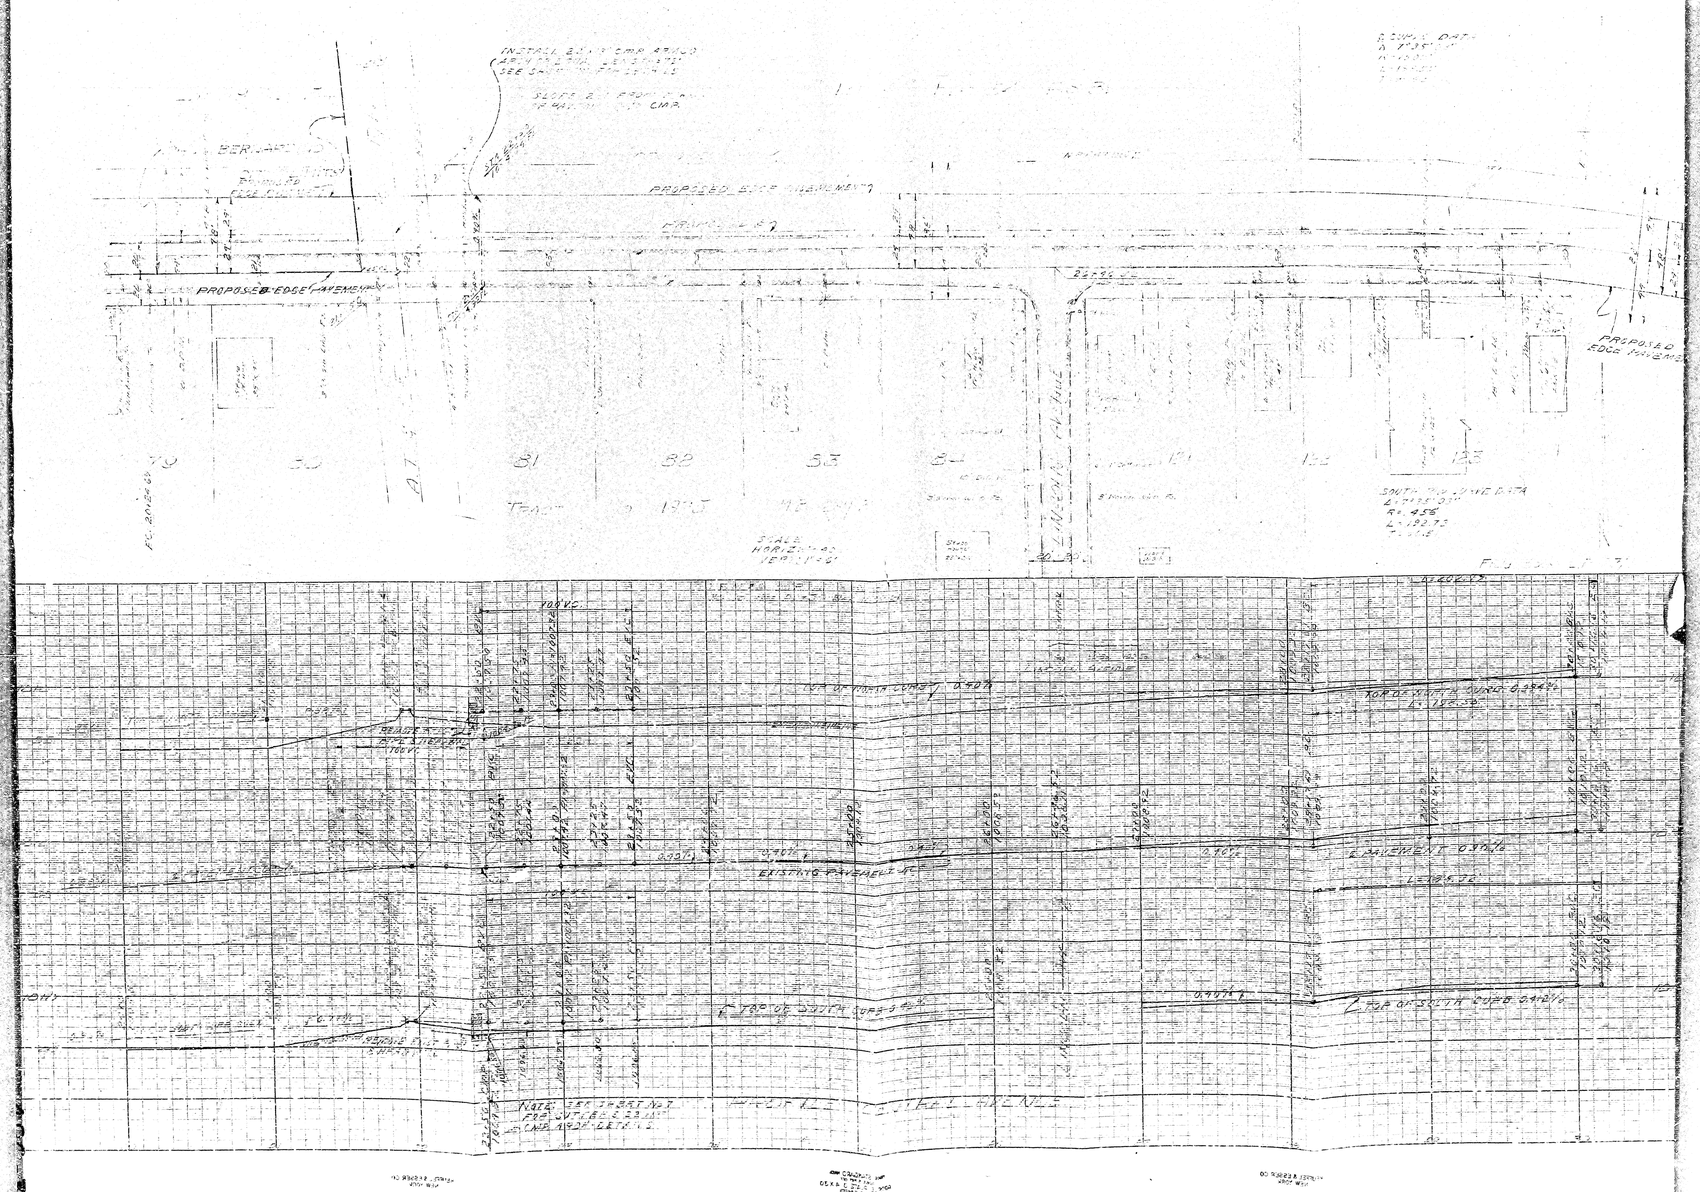

CENTRAL AVENUE - SAN BERNARDINO
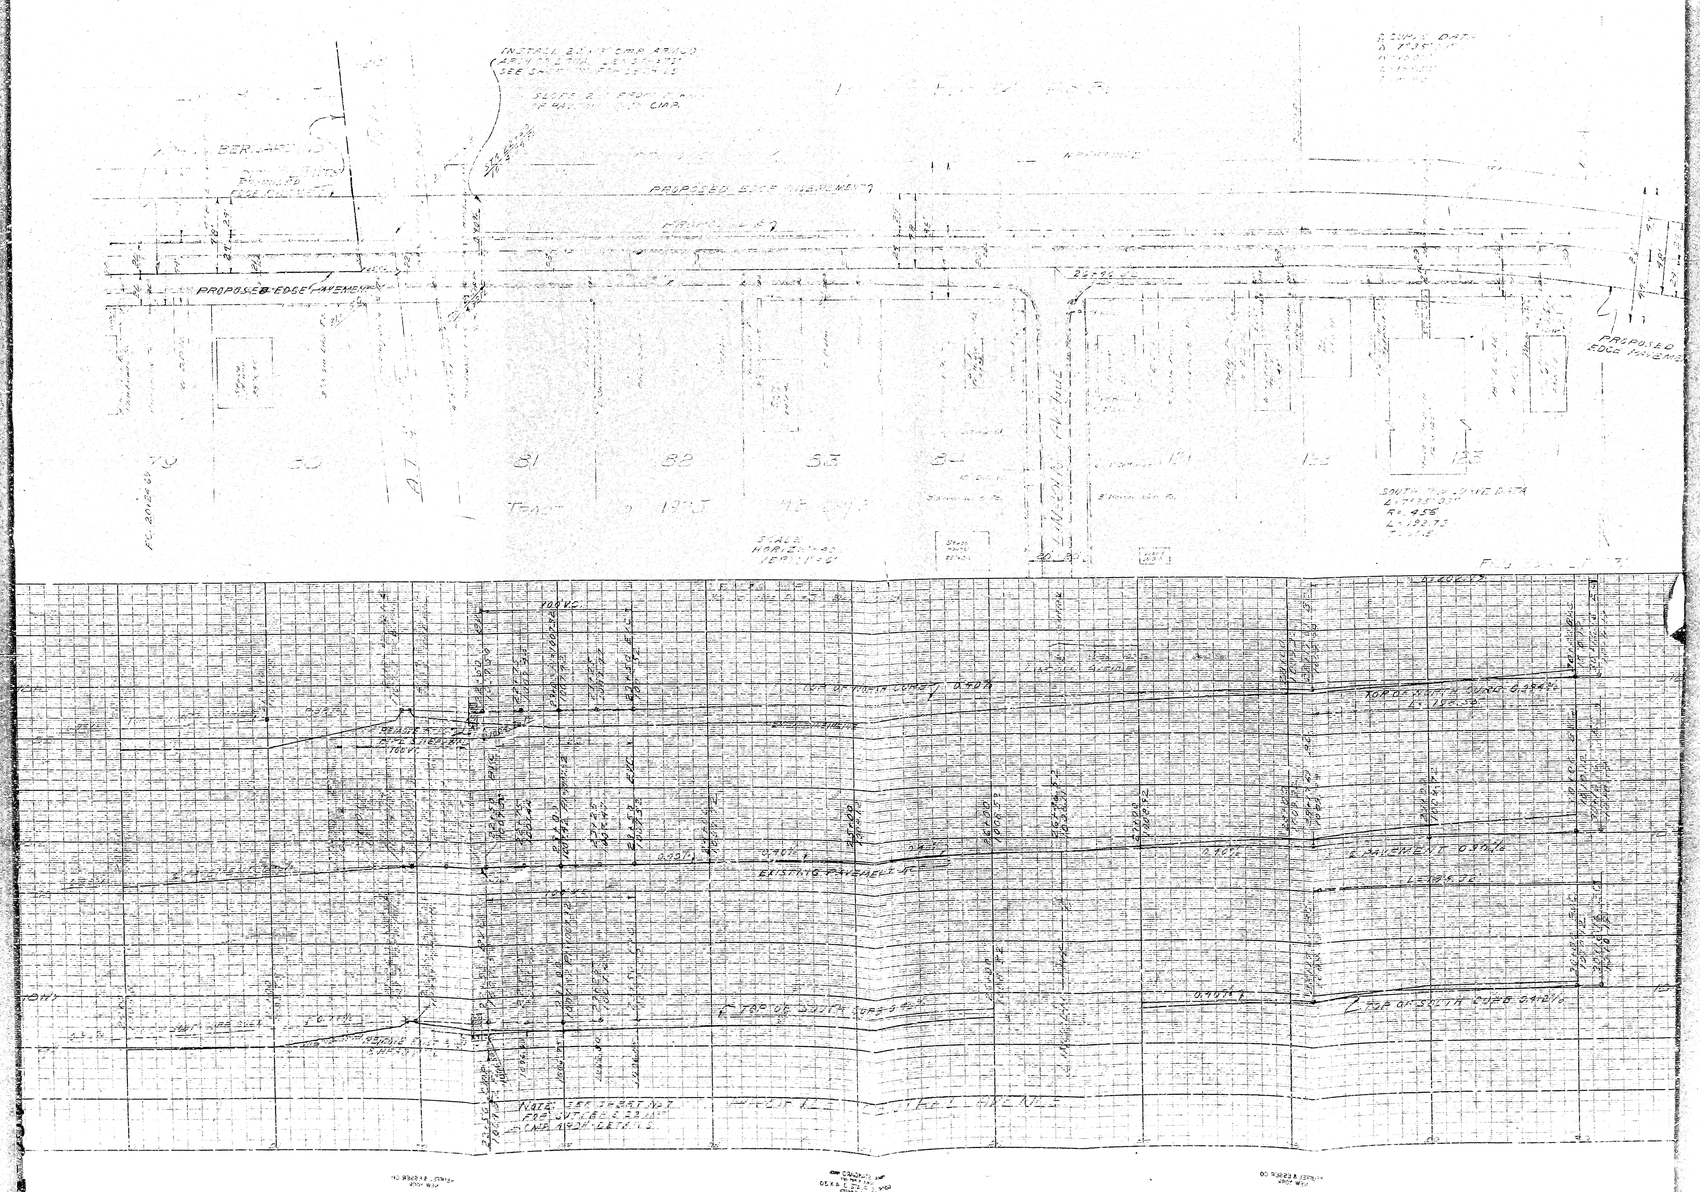
426-3