CENTRAL AVENUE - SAN BERNARDINO

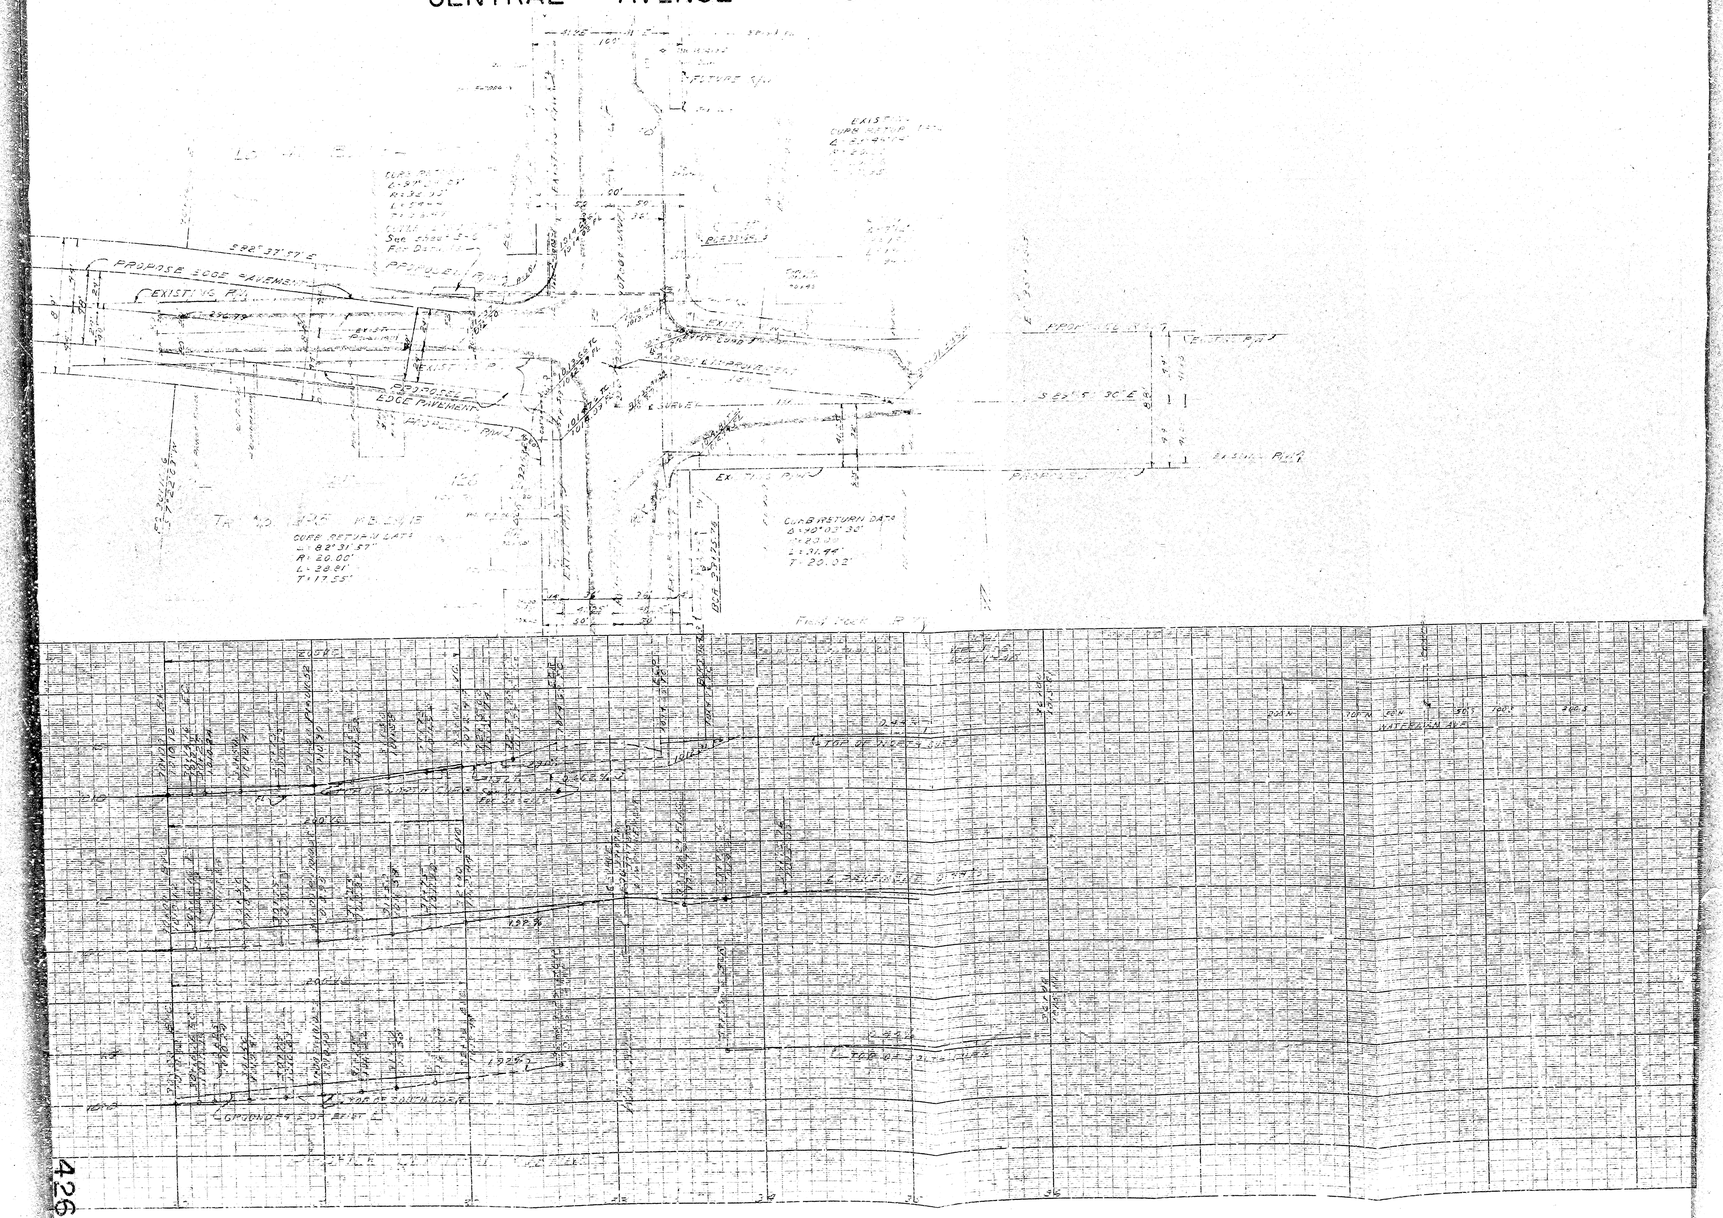

426-4

CENTRAL AVENUE - SAN BERNARDINO

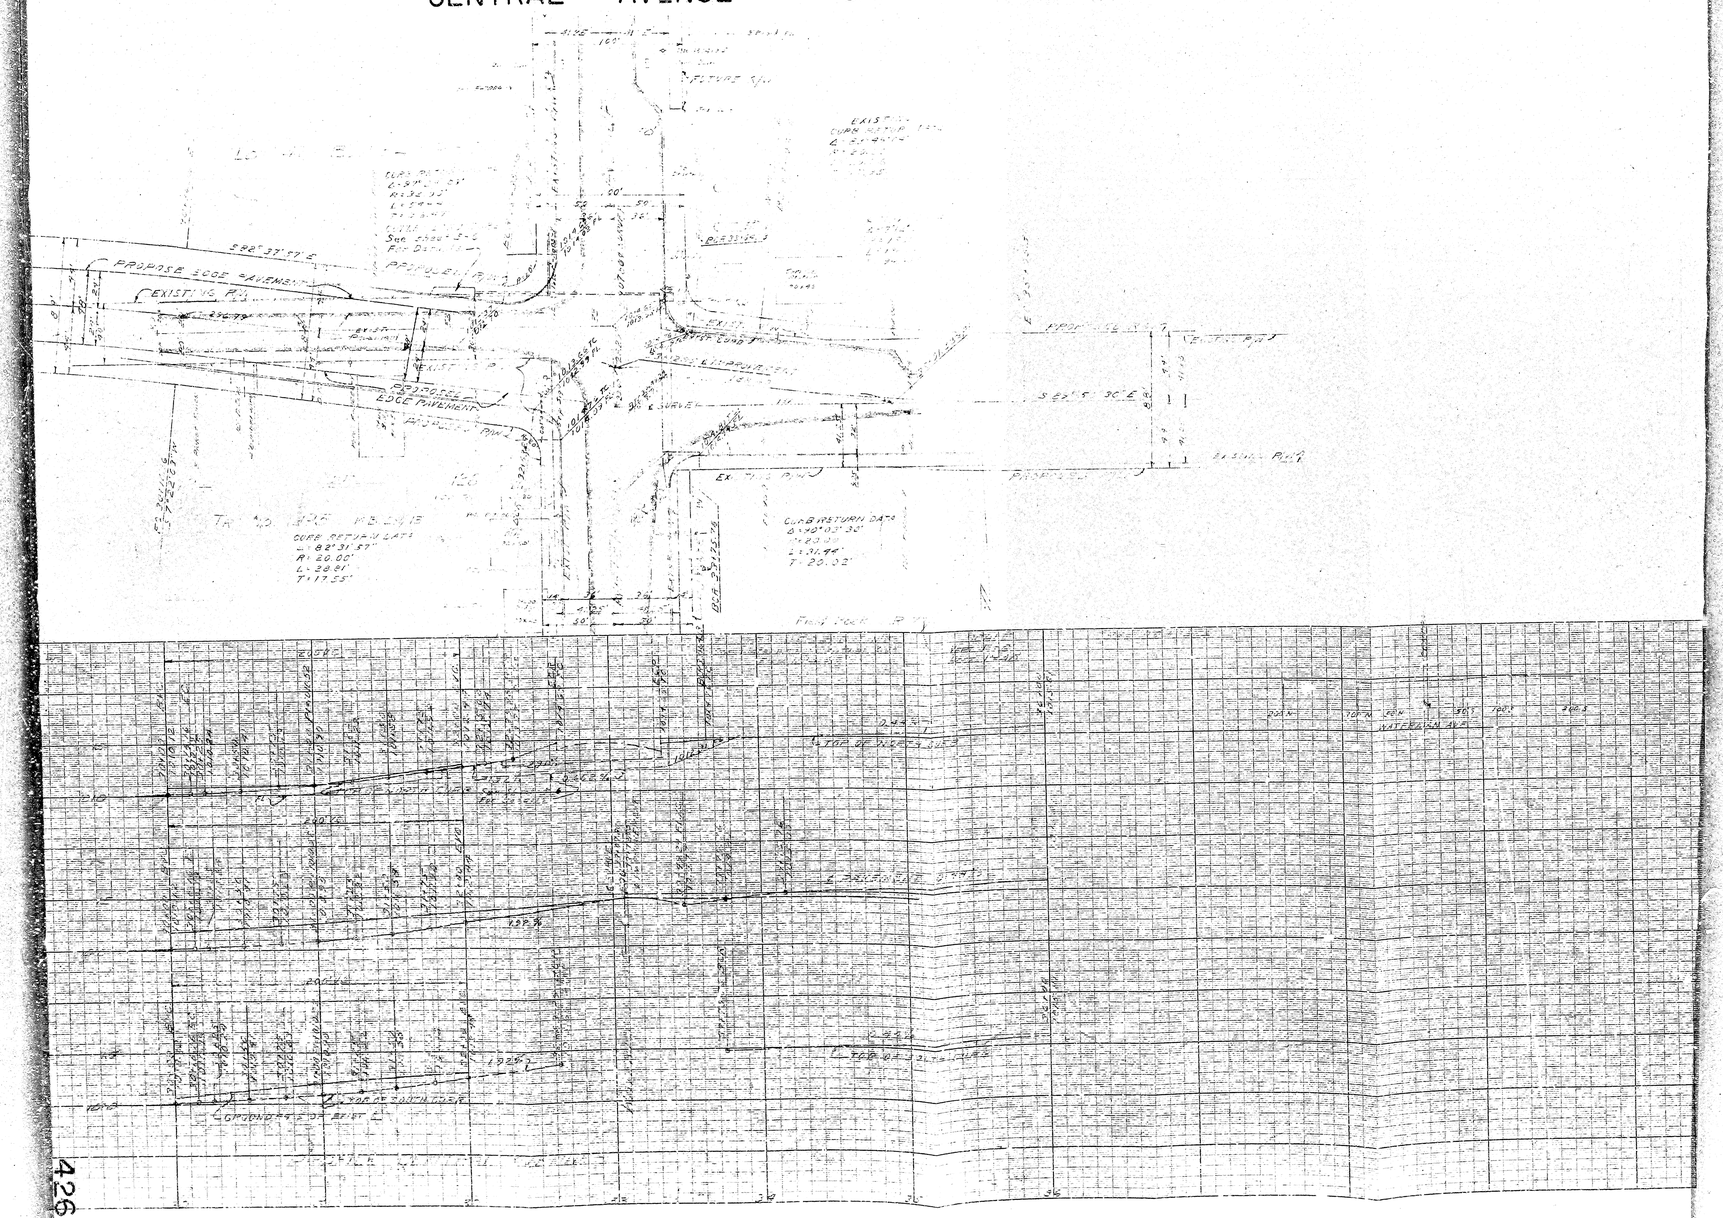

426-4