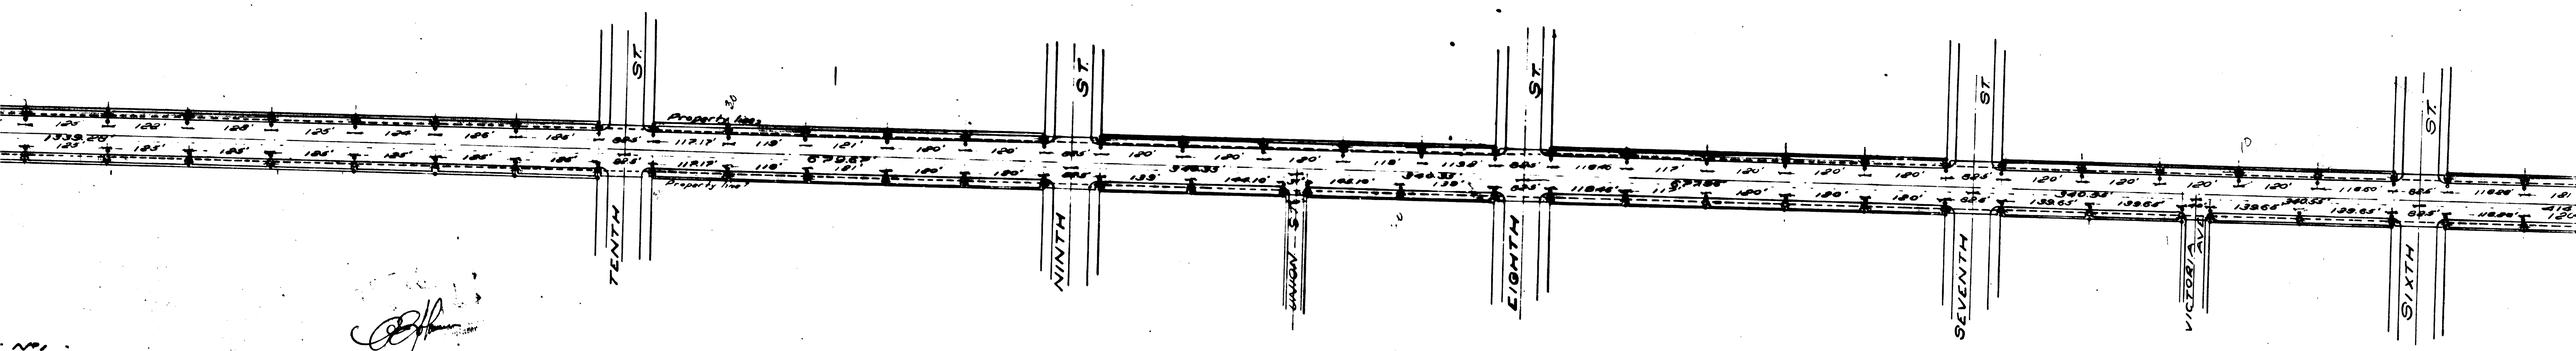

No. 529

ORNAMENTAL
HTS
EEN
HIGHLAND AVE.
HE
ERNARDINO CAL.

C.E. Johnson
City Engineer

100'

LEGEND

Ins. in. means inch or inches
Ft. or ft. means foot or feet
St. means street
No. means number
Wiring plan top lights shown thus ———
Wiring plan side lights shown thus -
1¼" Conduit shown thus - - - - - - -
Concrete in section shown thus
Type 1500 Marbelite paste shown thus
Dimension lines shown thus - - - - - -
Center lines shown thus ——— . ———
Dia means diameter.

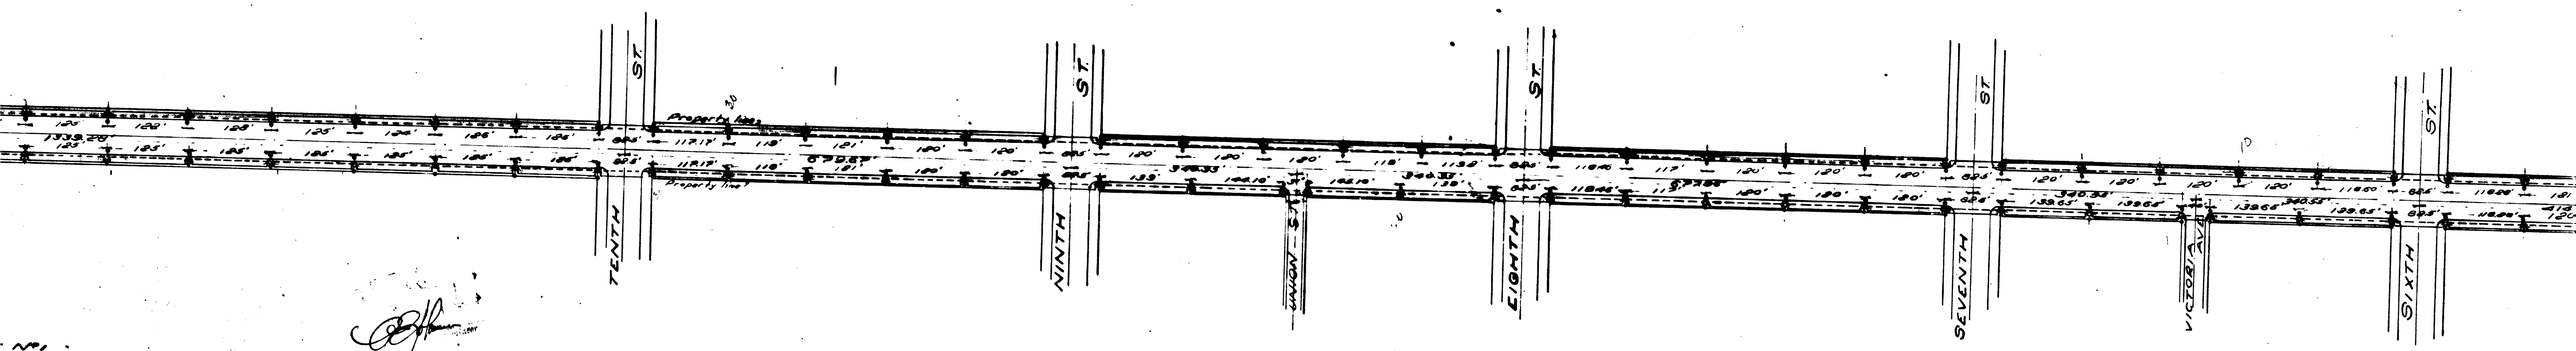

No. 529

ORNAMENTAL
HTS
EEN
HIGHLAND AVE.
HE
ERNARDINO CAL.

C.E. Johnson
City Engineer

100'

LEGEND

Ins. in. means inch or inches
Ft. or ft. means foot or feet
St. means street
No. means number
Wiring plan top lights shown thus ———
Wiring plan side lights shown thus -
1¼" Conduit shown thus - - - - - - -
Concrete in section shown thus
Type 1500 Marbelite paste shown thus
Dimension lines shown thus - - - - - -
Center lines shown thus ——— . ———
Dia means diameter.