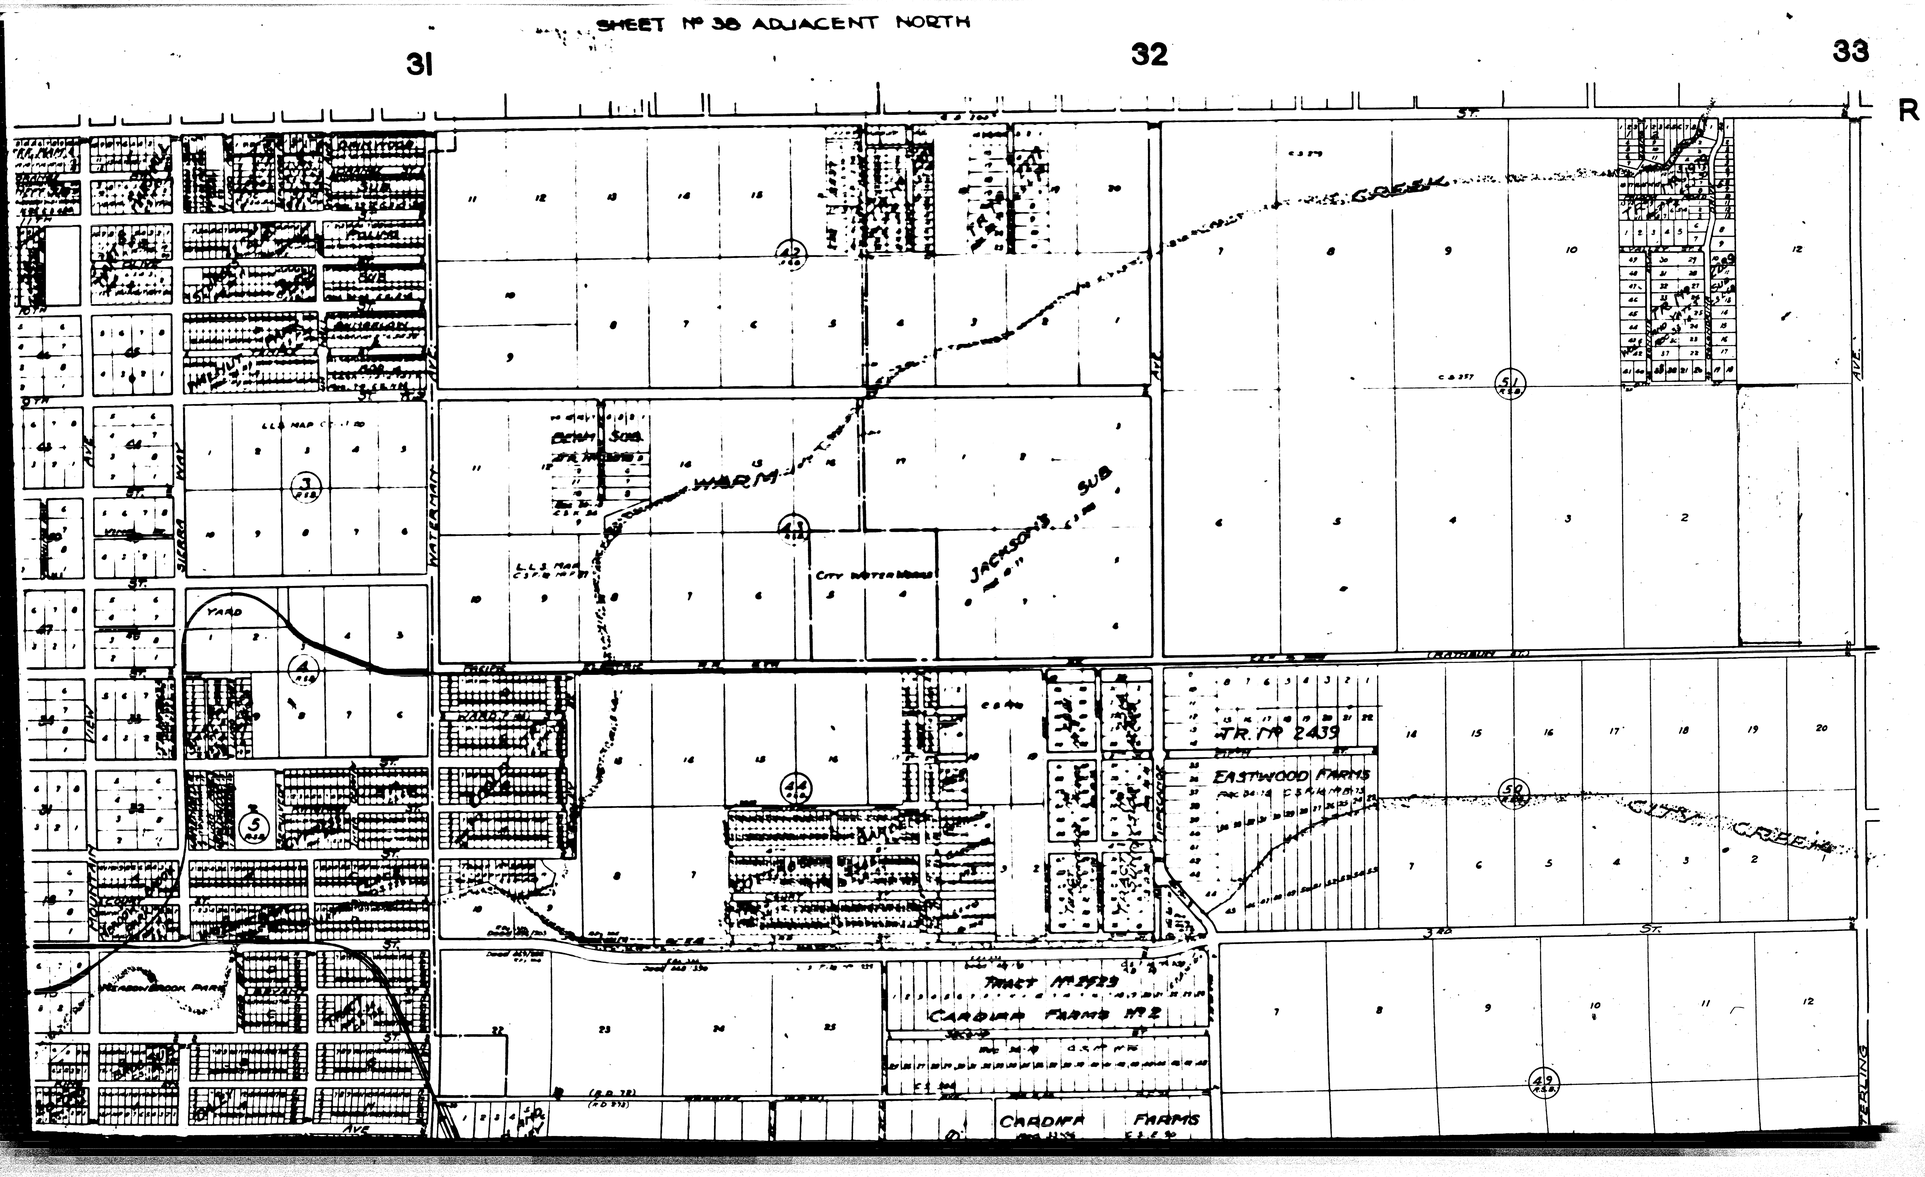
SHEET Nº 38 ADJACENT NORTH
31
32
33
R
WARM
JACKSON'S SUB
CITY WATER WORKS
YARD
TR. Nº 2439
EASTWOOD FARMS
CURY CREEK
TRACT Nº 1929
CARDONA FARMS Nº 2
CARDONA FARMS
WATERMAN
SIERRA WAY
VICTORY
AVE.
ST.

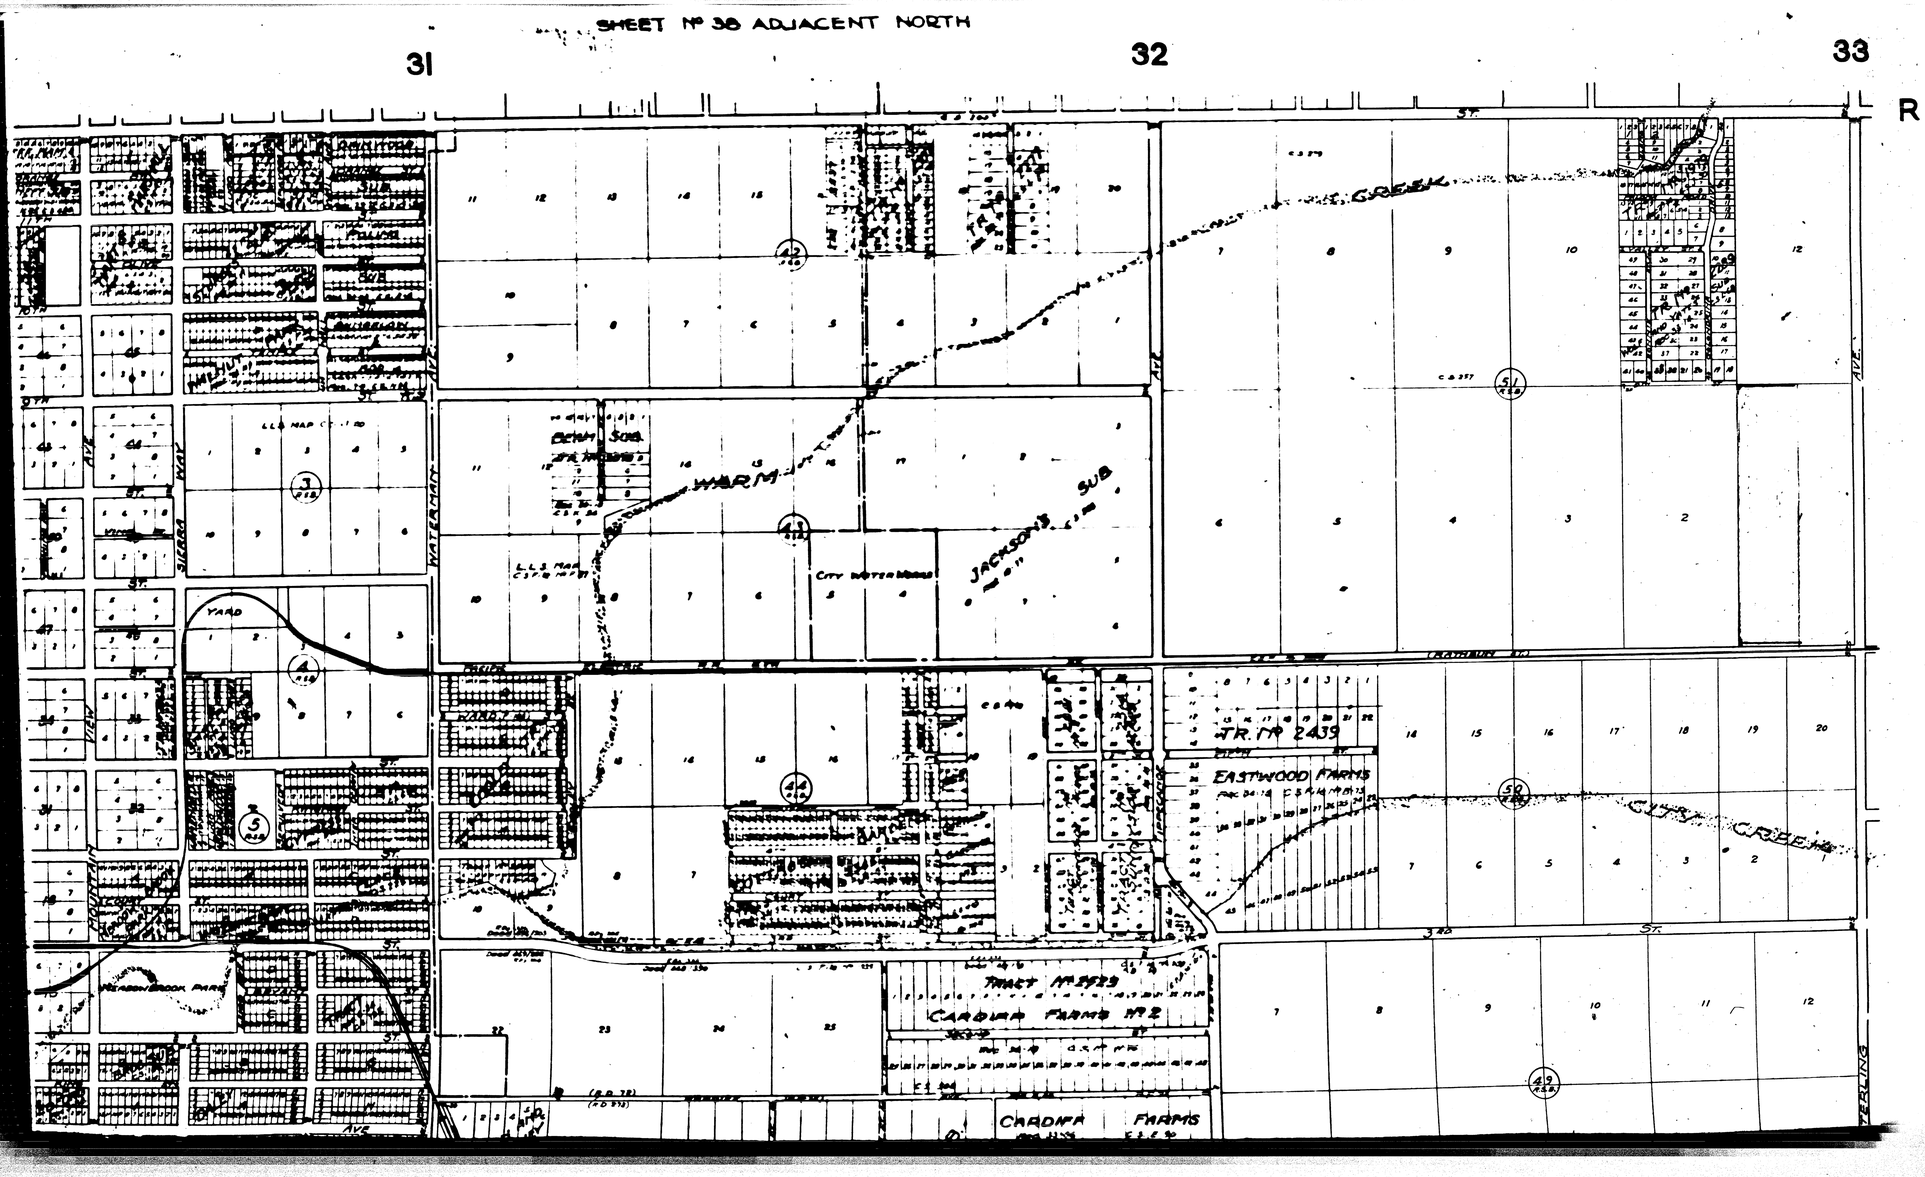
SHEET Nº 38 ADJACENT NORTH
31
32
33
R
WARM
JACKSON'S SUB
CITY WATER WORKS
YARD
TR. Nº 2439
EASTWOOD FARMS
CURY CREEK
TRACT Nº 1929
CARDONA FARMS Nº 2
CARDONA FARMS
WATERMAN
SIERRA WAY
VICTORY
AVE.
ST.

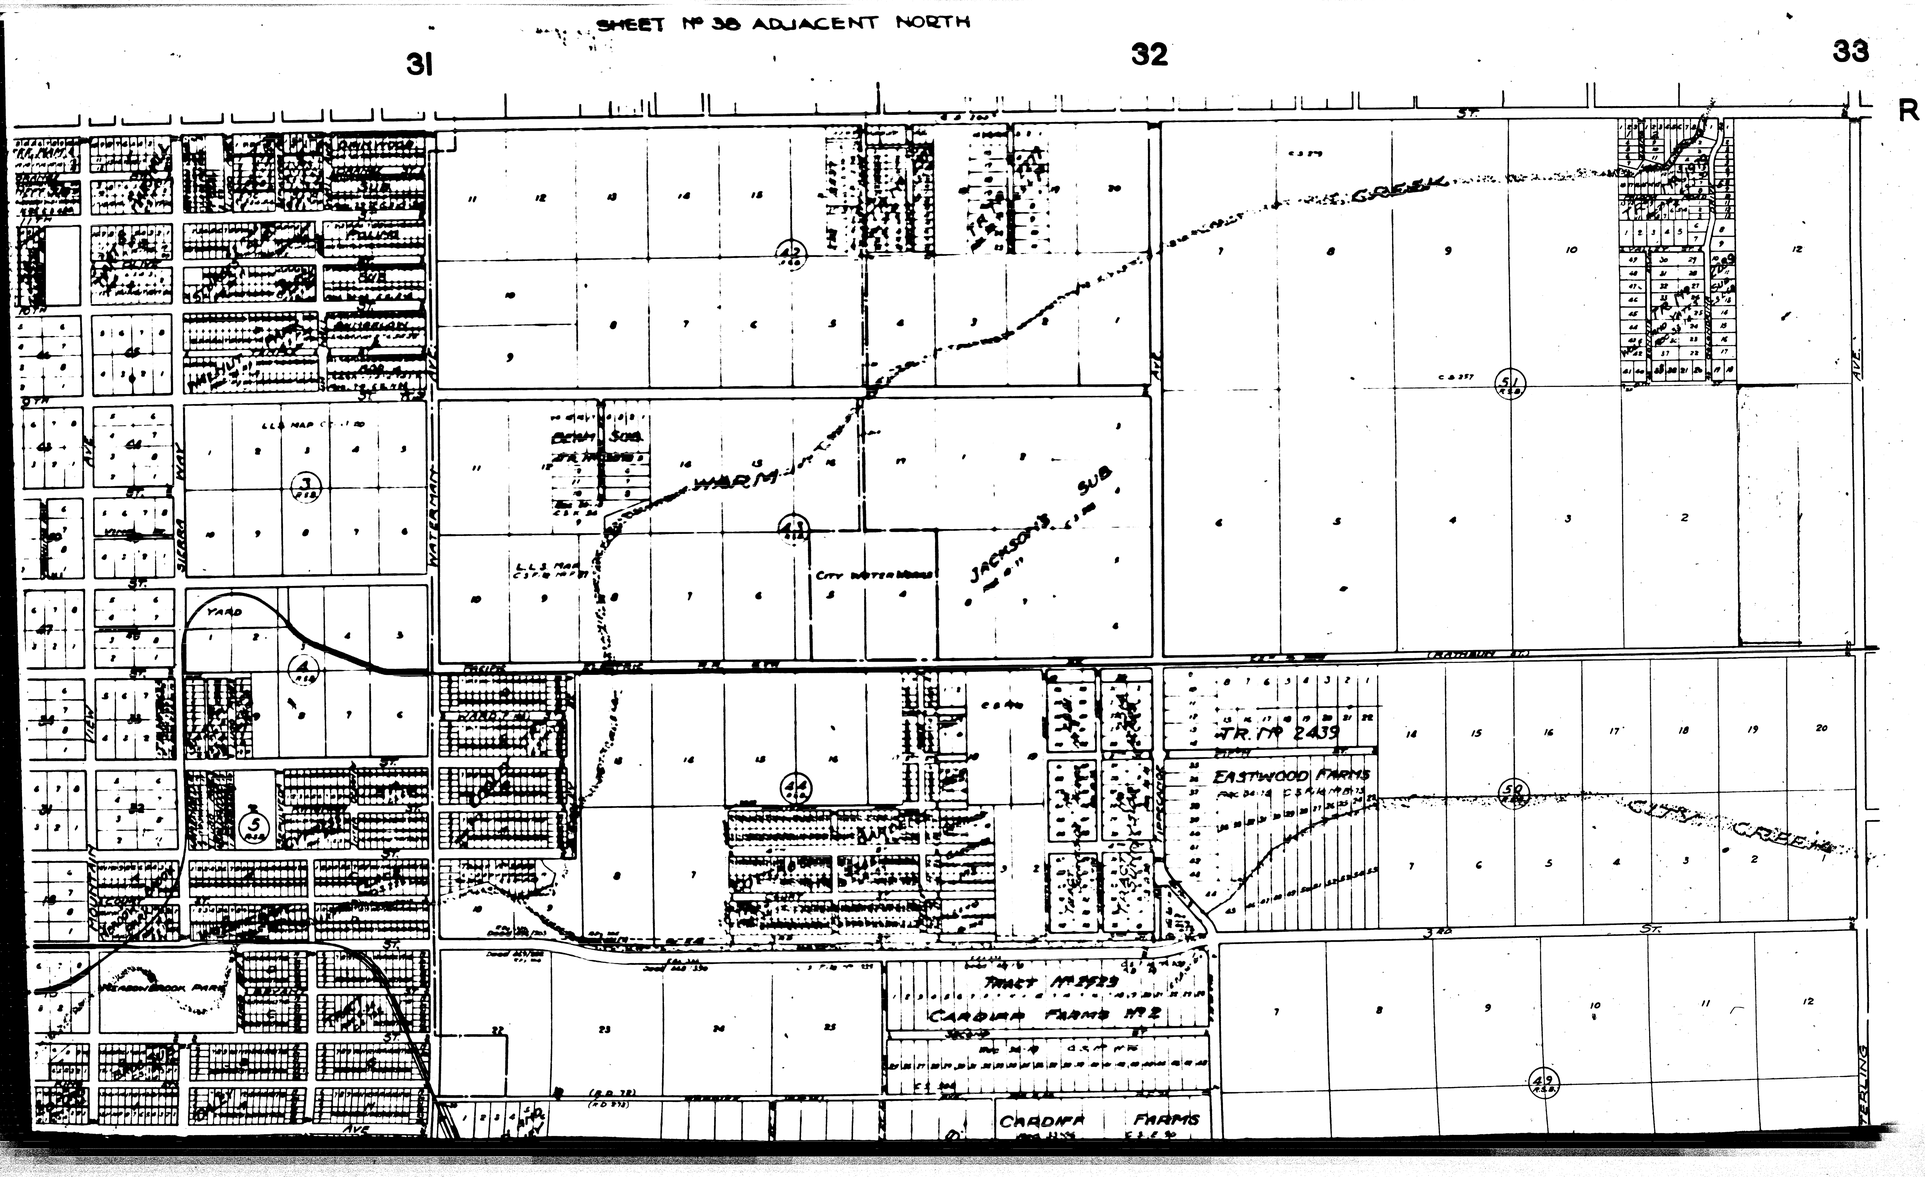
SHEET Nº 38 ADJACENT NORTH
31
32
33
R
WARM
JACKSON'S SUB
CITY WATER WORKS
YARD
TR. Nº 2439
EASTWOOD FARMS
CURY CREEK
TRACT Nº 1929
CARDONA FARMS Nº 2
CARDONA FARMS
WATERMAN
SIERRA WAY
VICTORY
AVE.
ST.