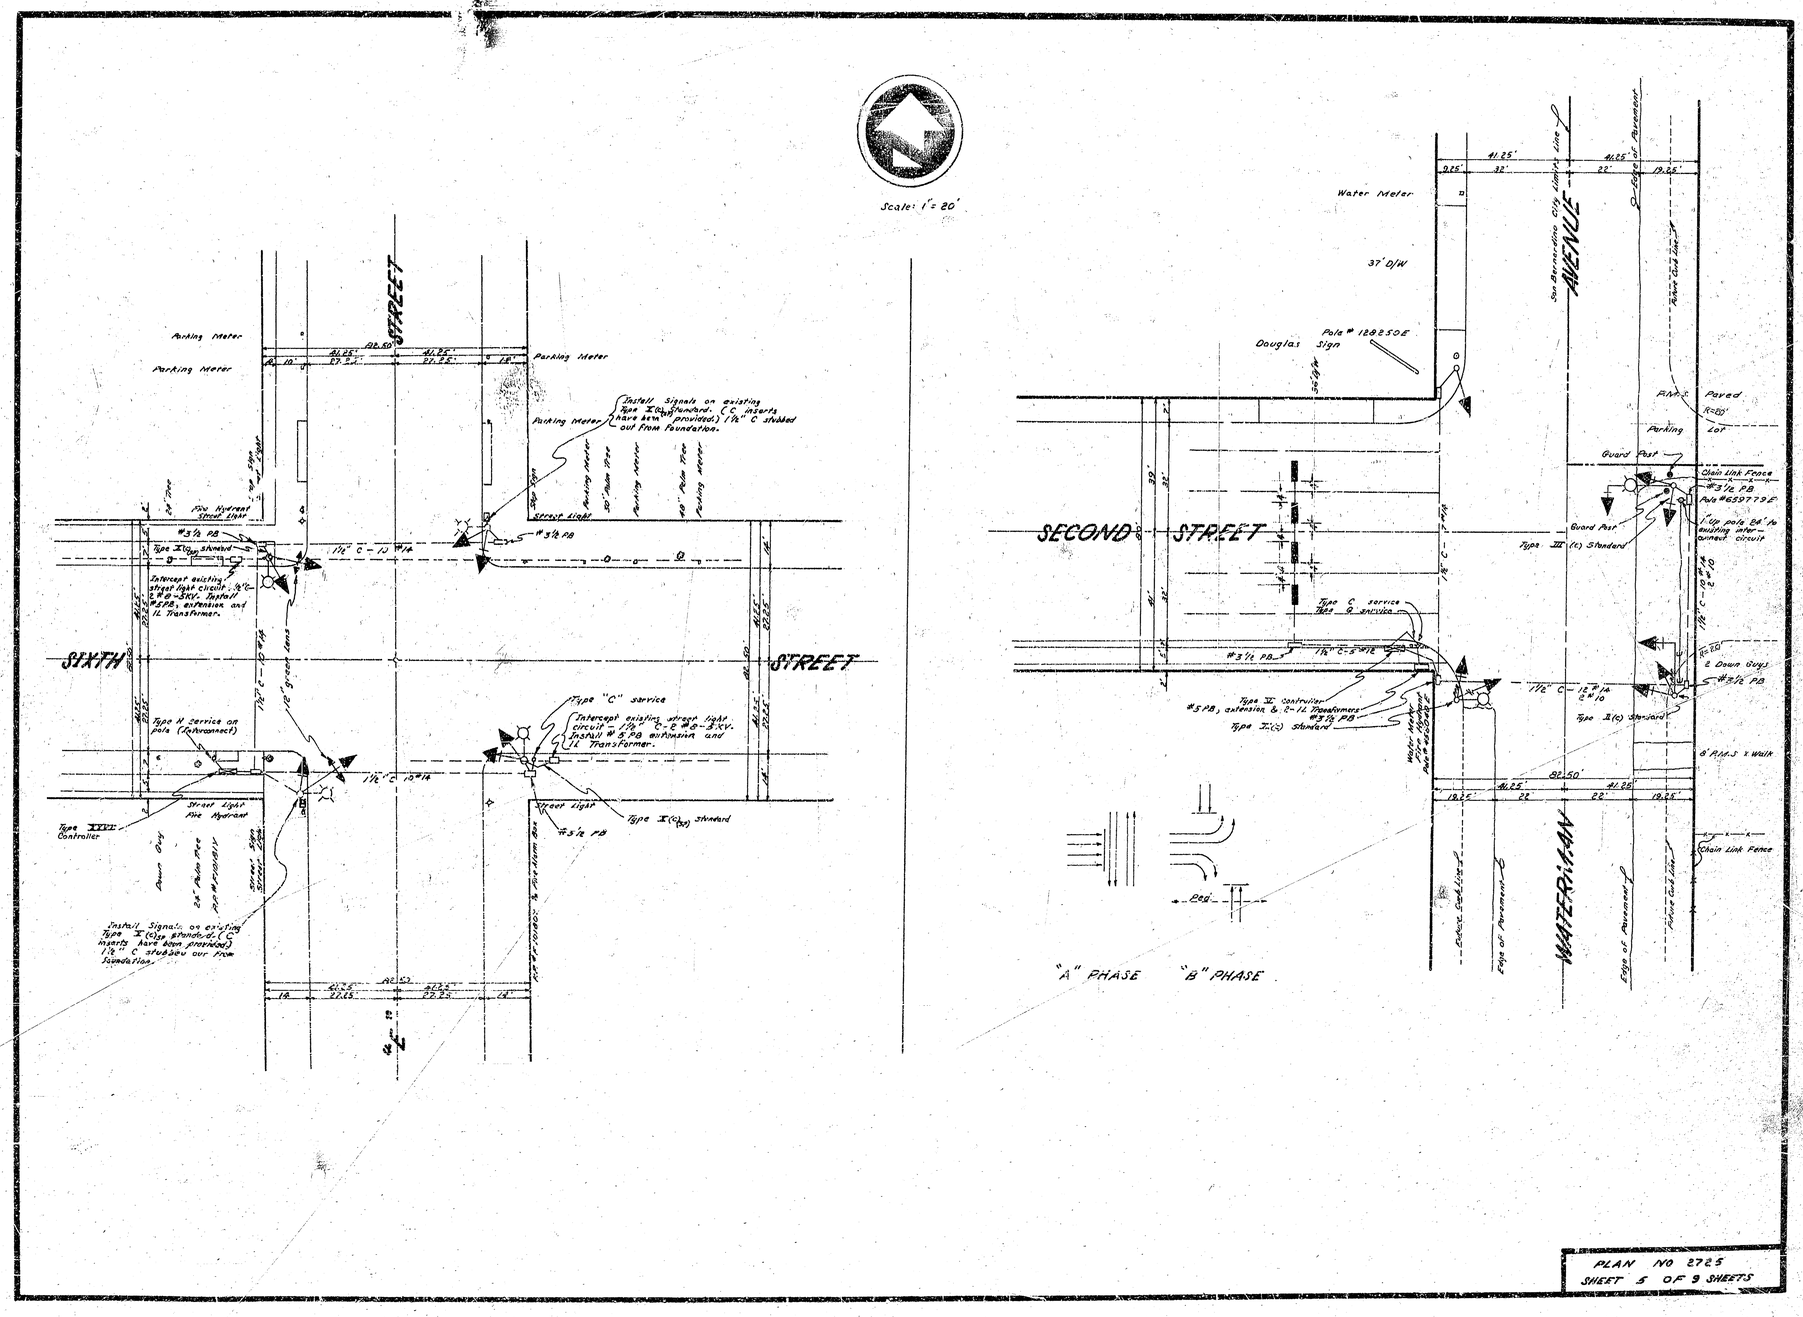

PLAN NO 2725
SHEET 5 OF 9 SHEETS

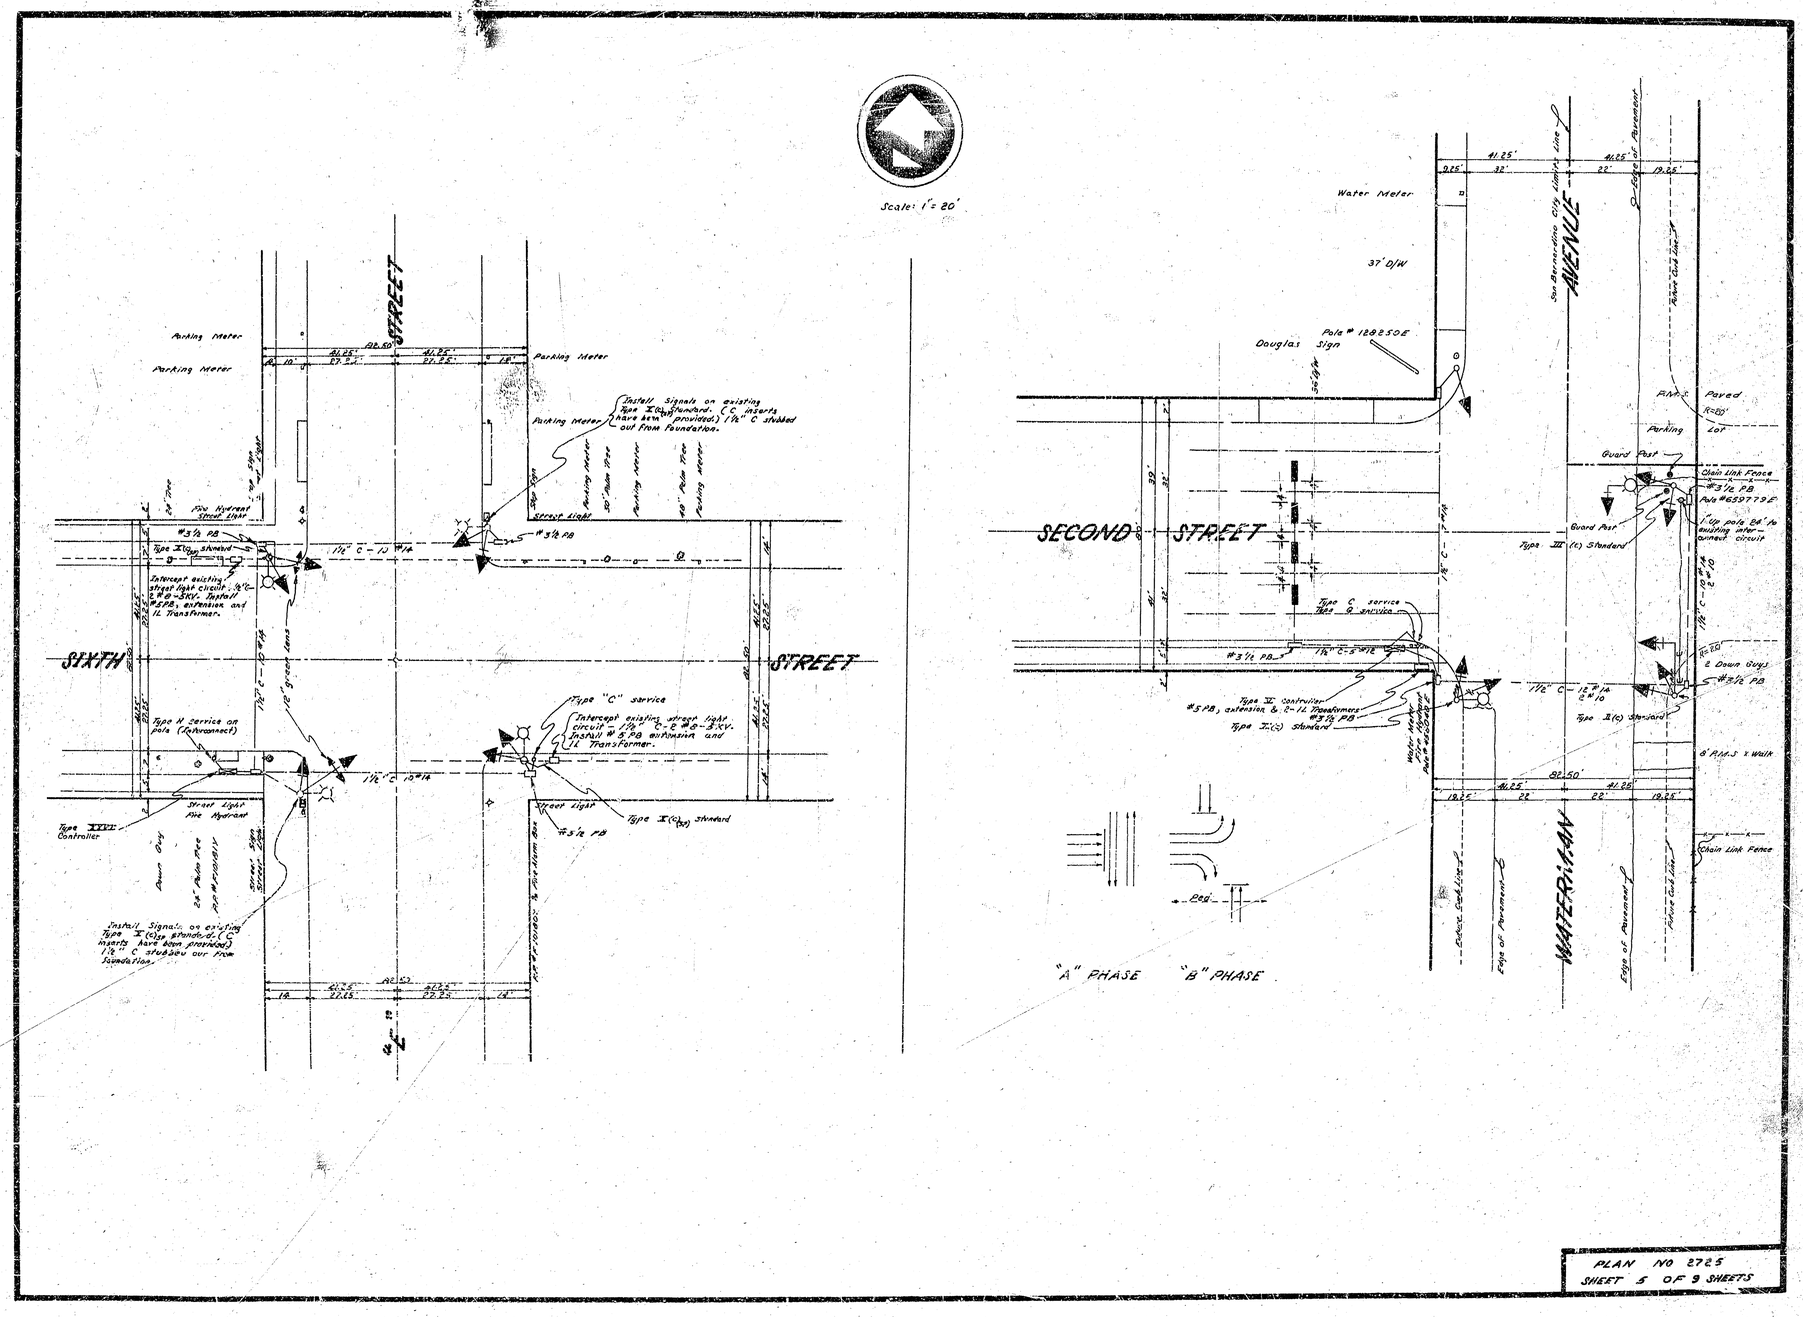

PLAN NO 2725
SHEET 5 OF 9 SHEETS

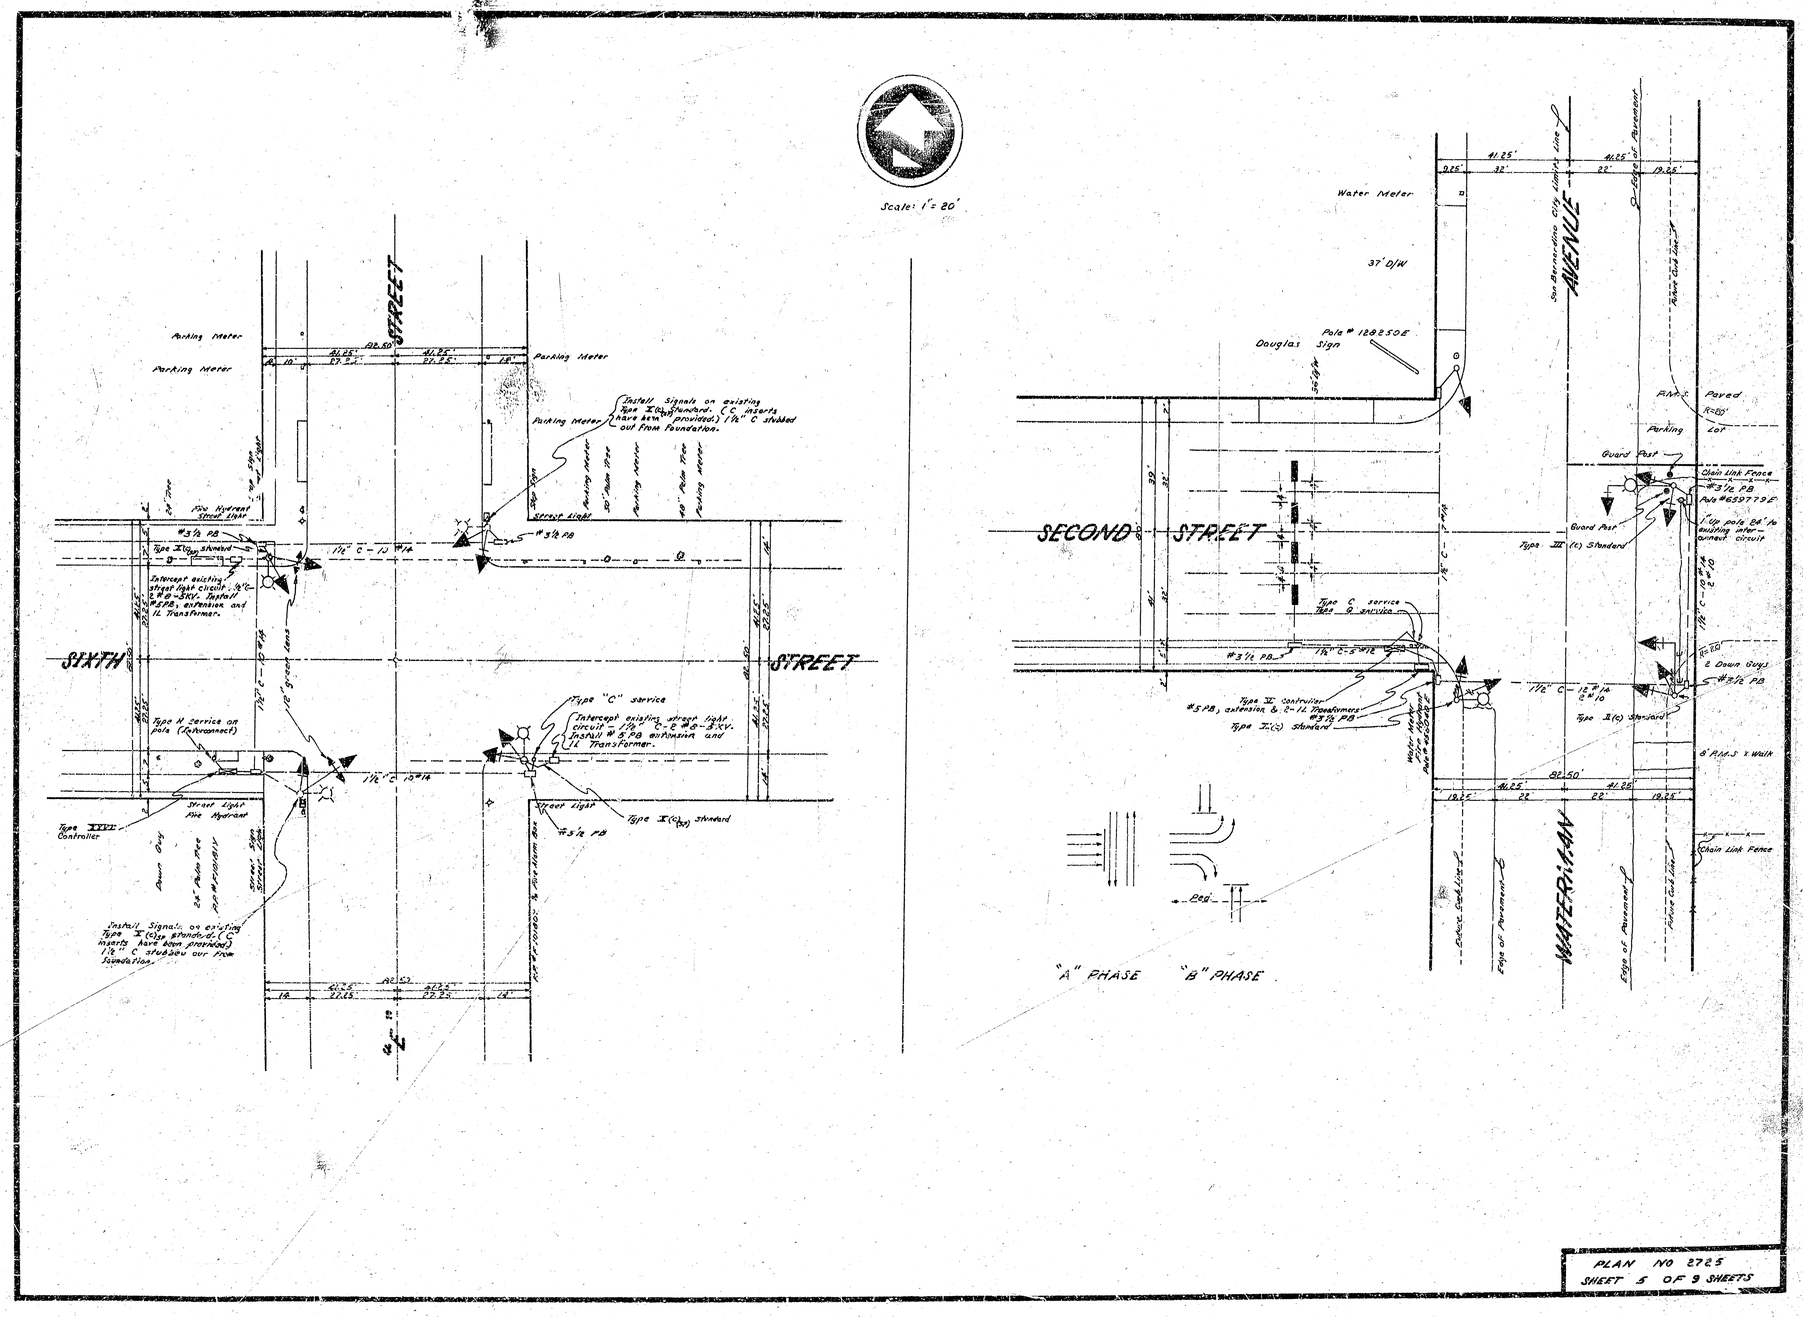

PLAN NO 2725
SHEET 5 OF 9 SHEETS