DEL ROSA ESTATES
SEWER PLAN
CAMELLIA DR. EUREKA ST. to ALTO

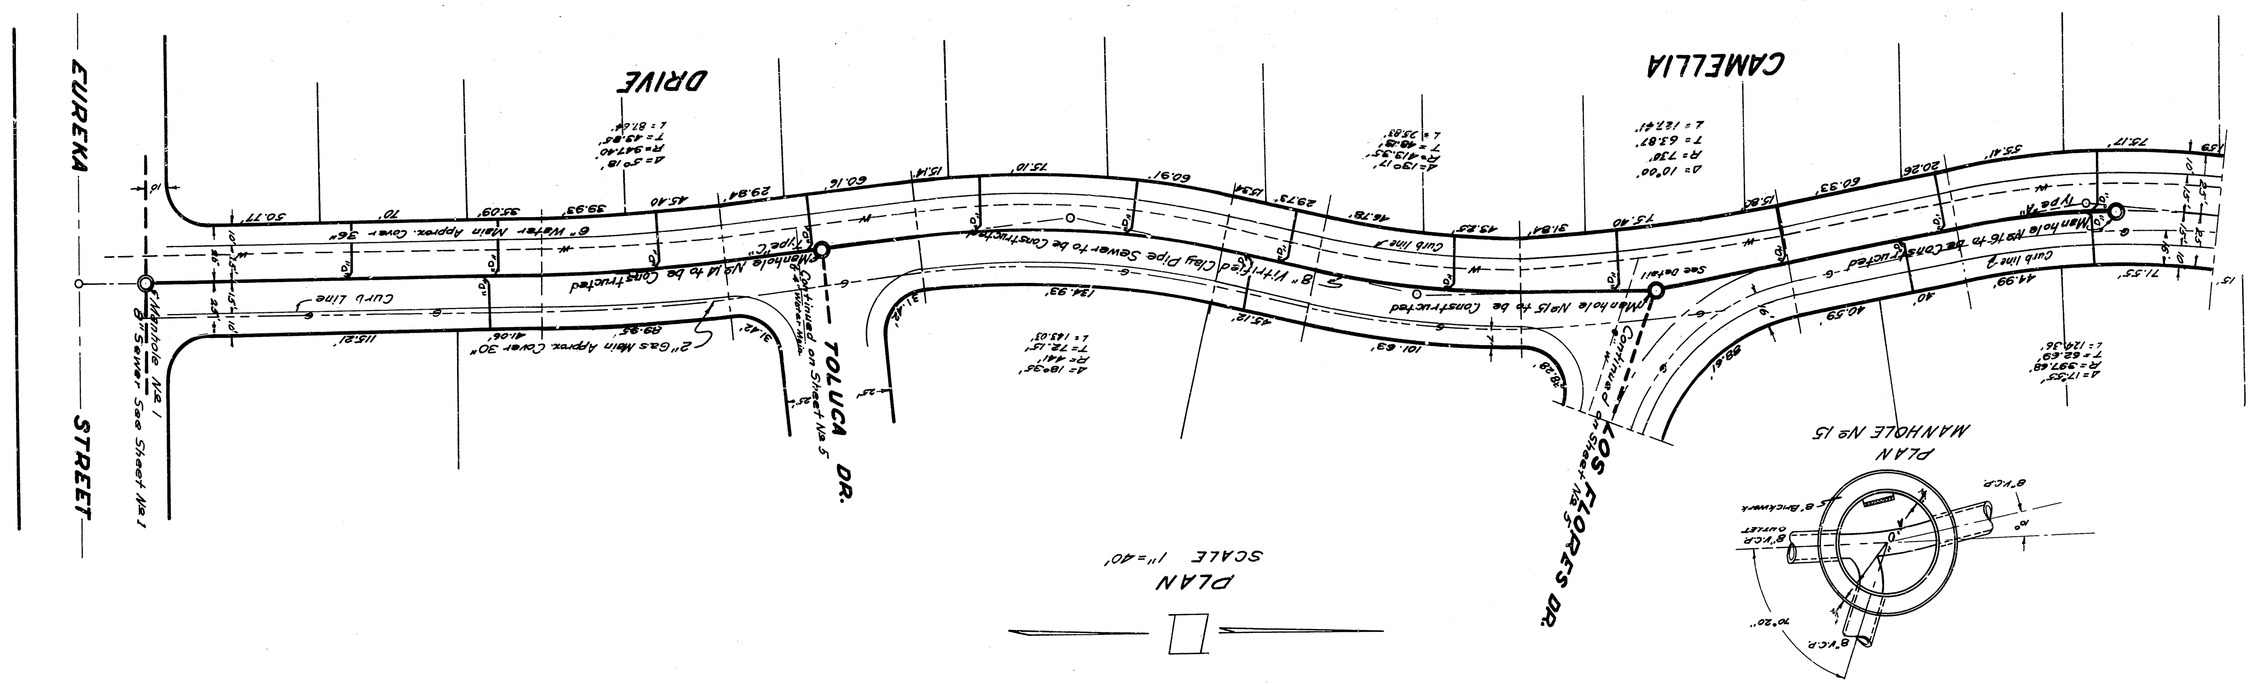

DEL ROSA ESTATES
SEWER PLAN
CAMELLIA DR. EUREKA ST. to ALTO

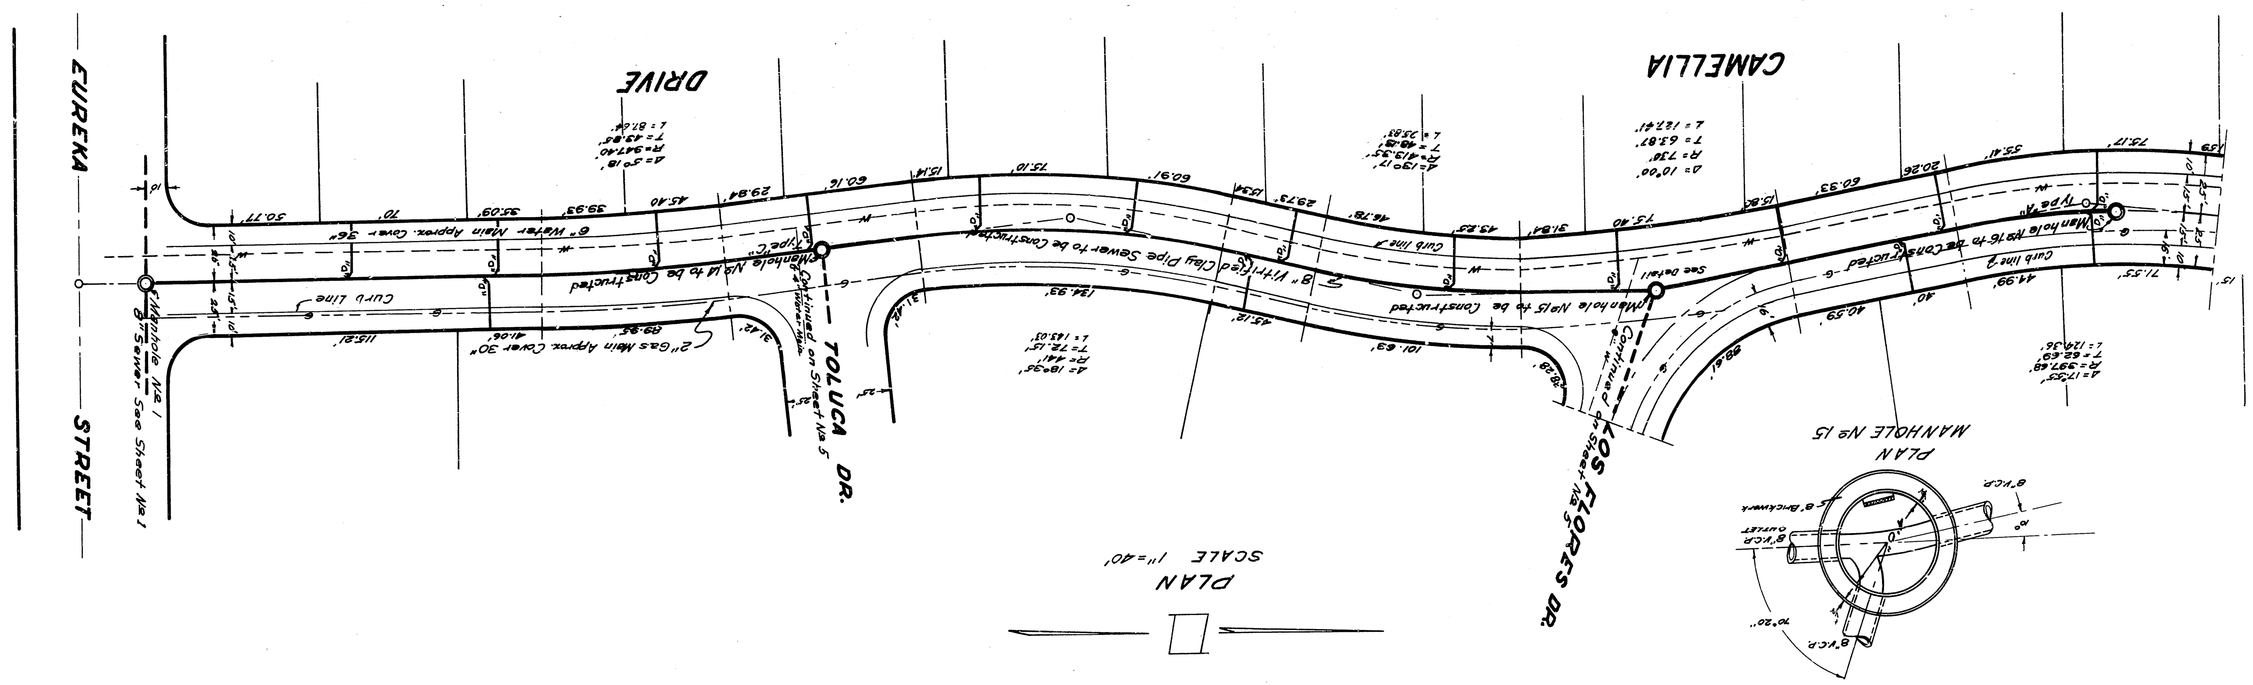
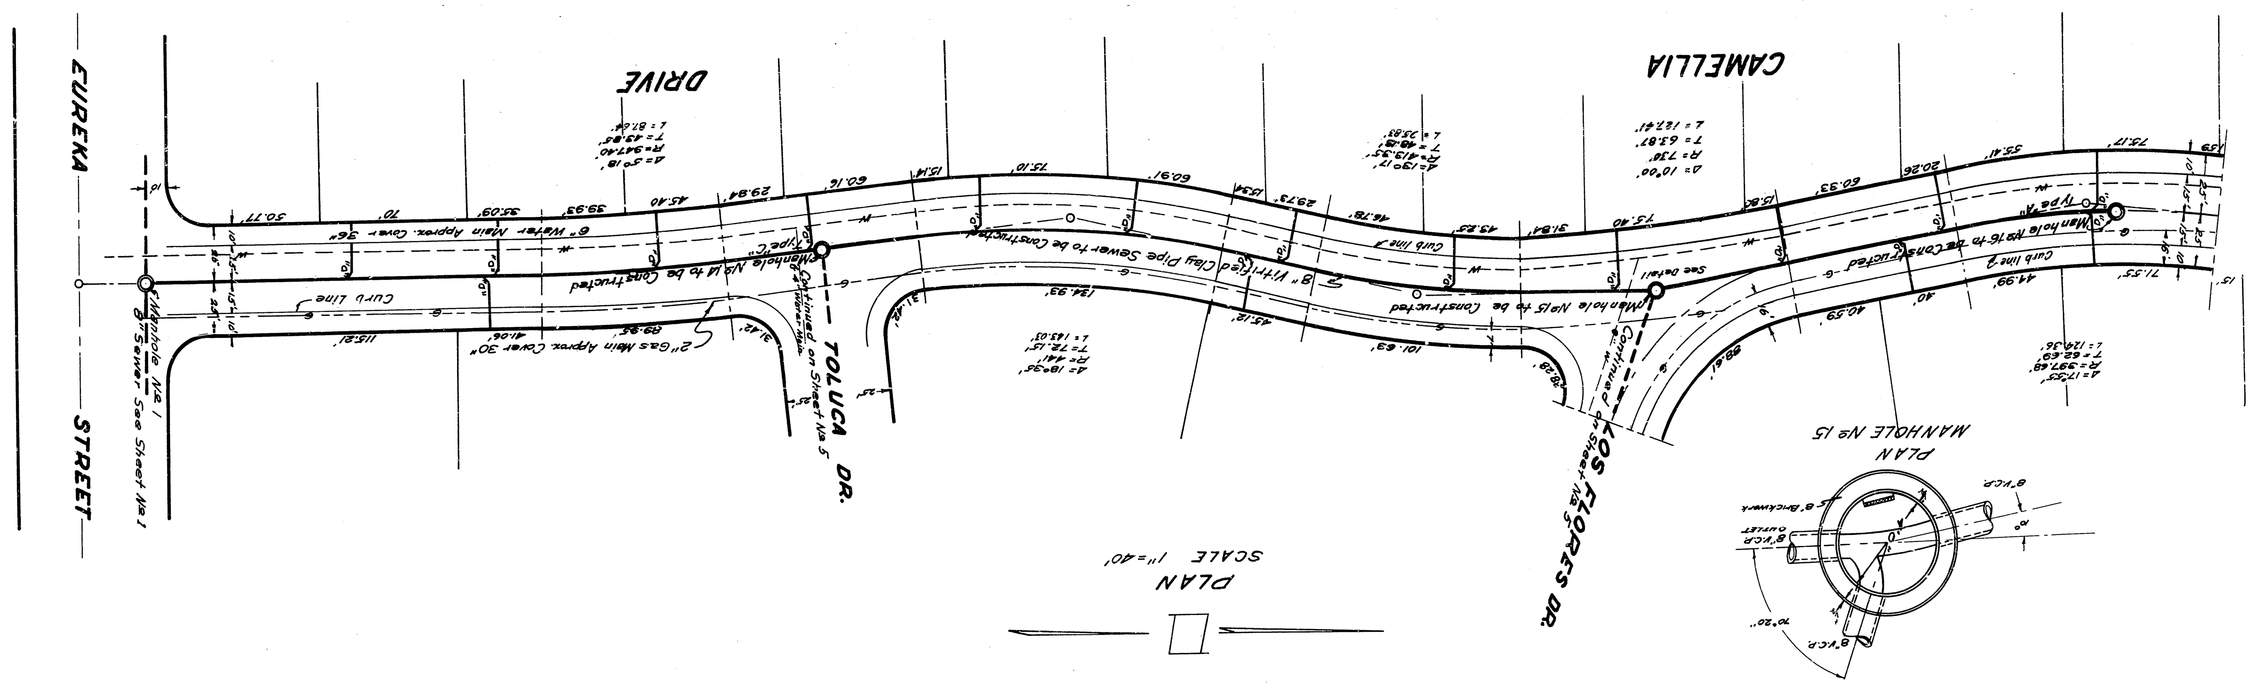
DEL ROSA ESTATES
SEWER PLAN
CAMELLIA DR. EUREKA ST. to ALTO