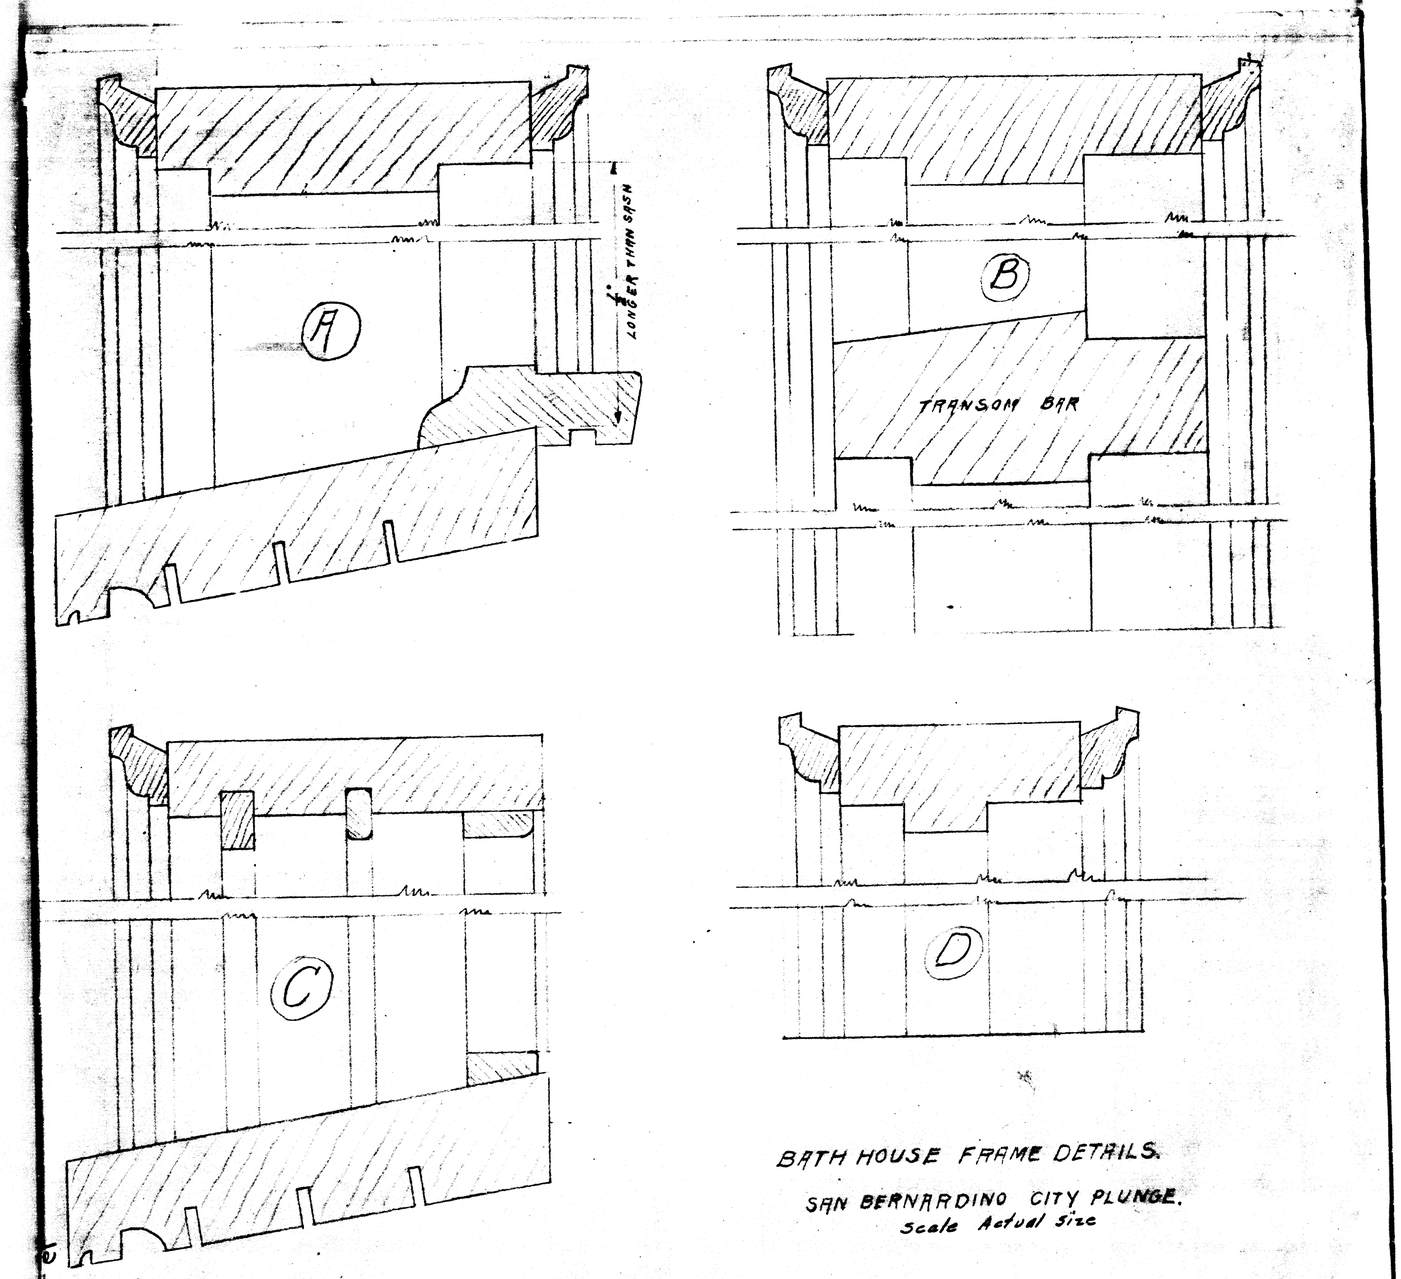

BATH HOUSE FRAME DETAILS.

SAN BERNARDINO CITY PLUNGE.

Scale Actual Size

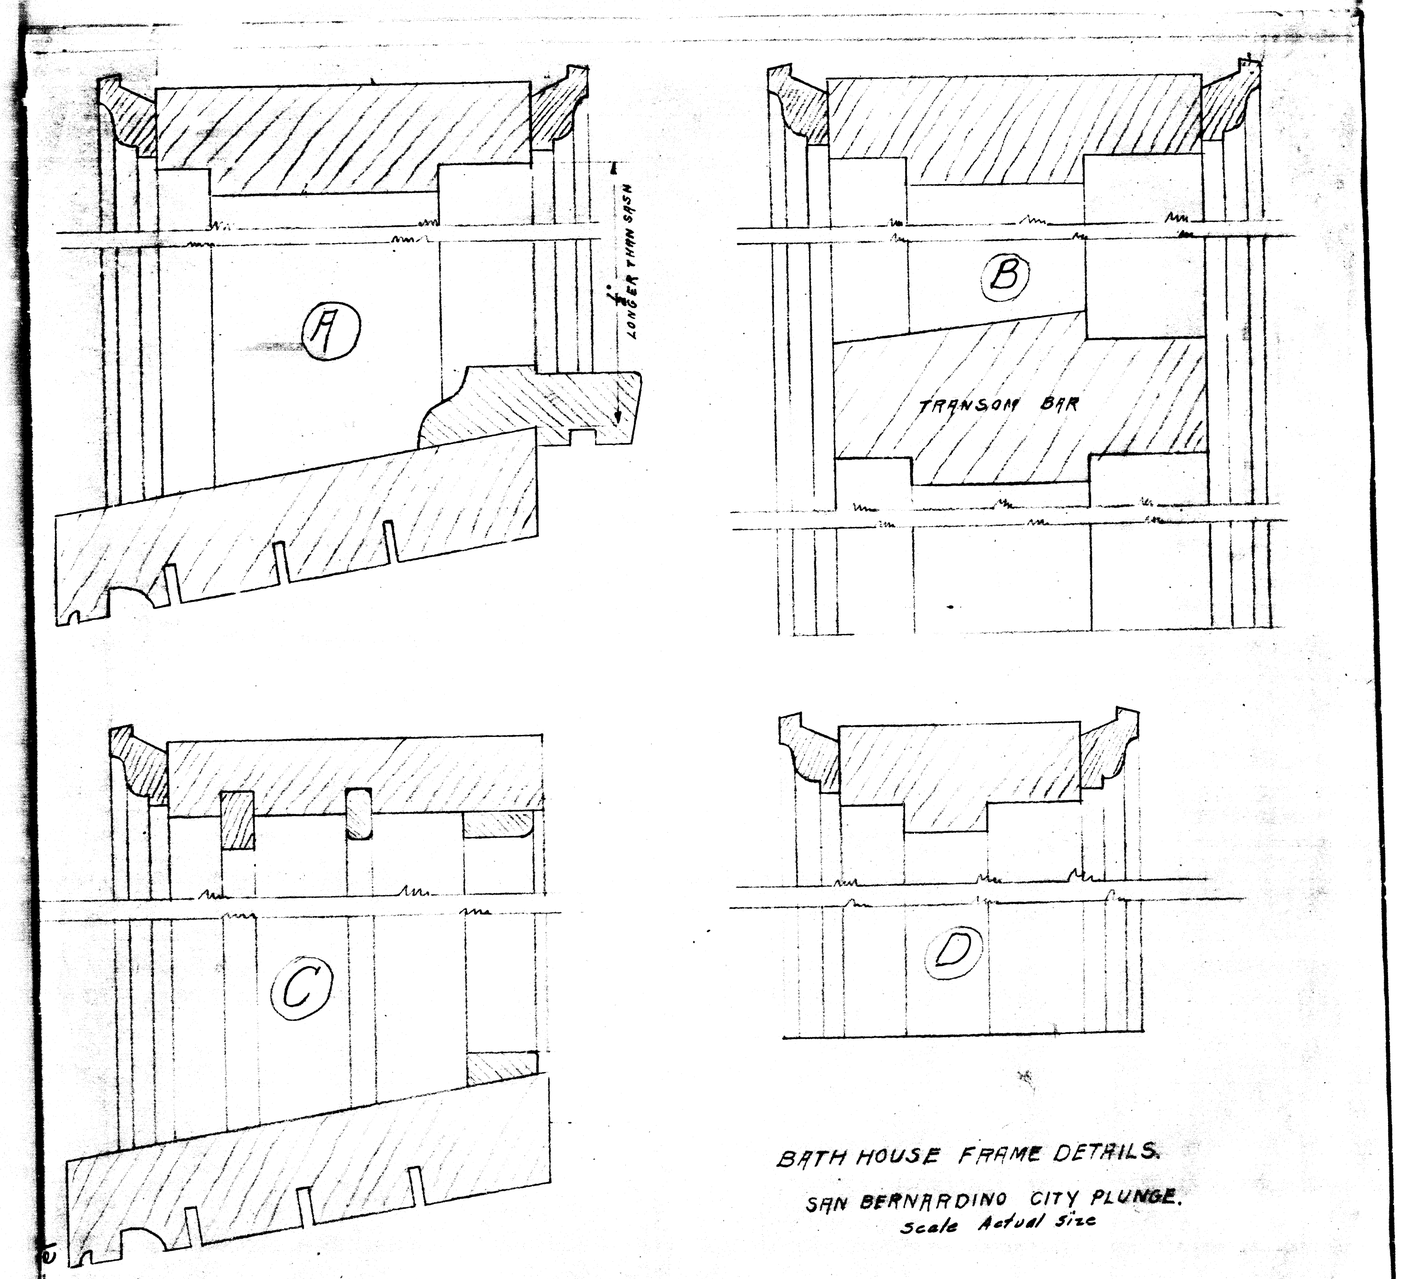

BATH HOUSE FRAME DETAILS.

SAN BERNARDINO CITY PLUNGE.

Scale Actual Size