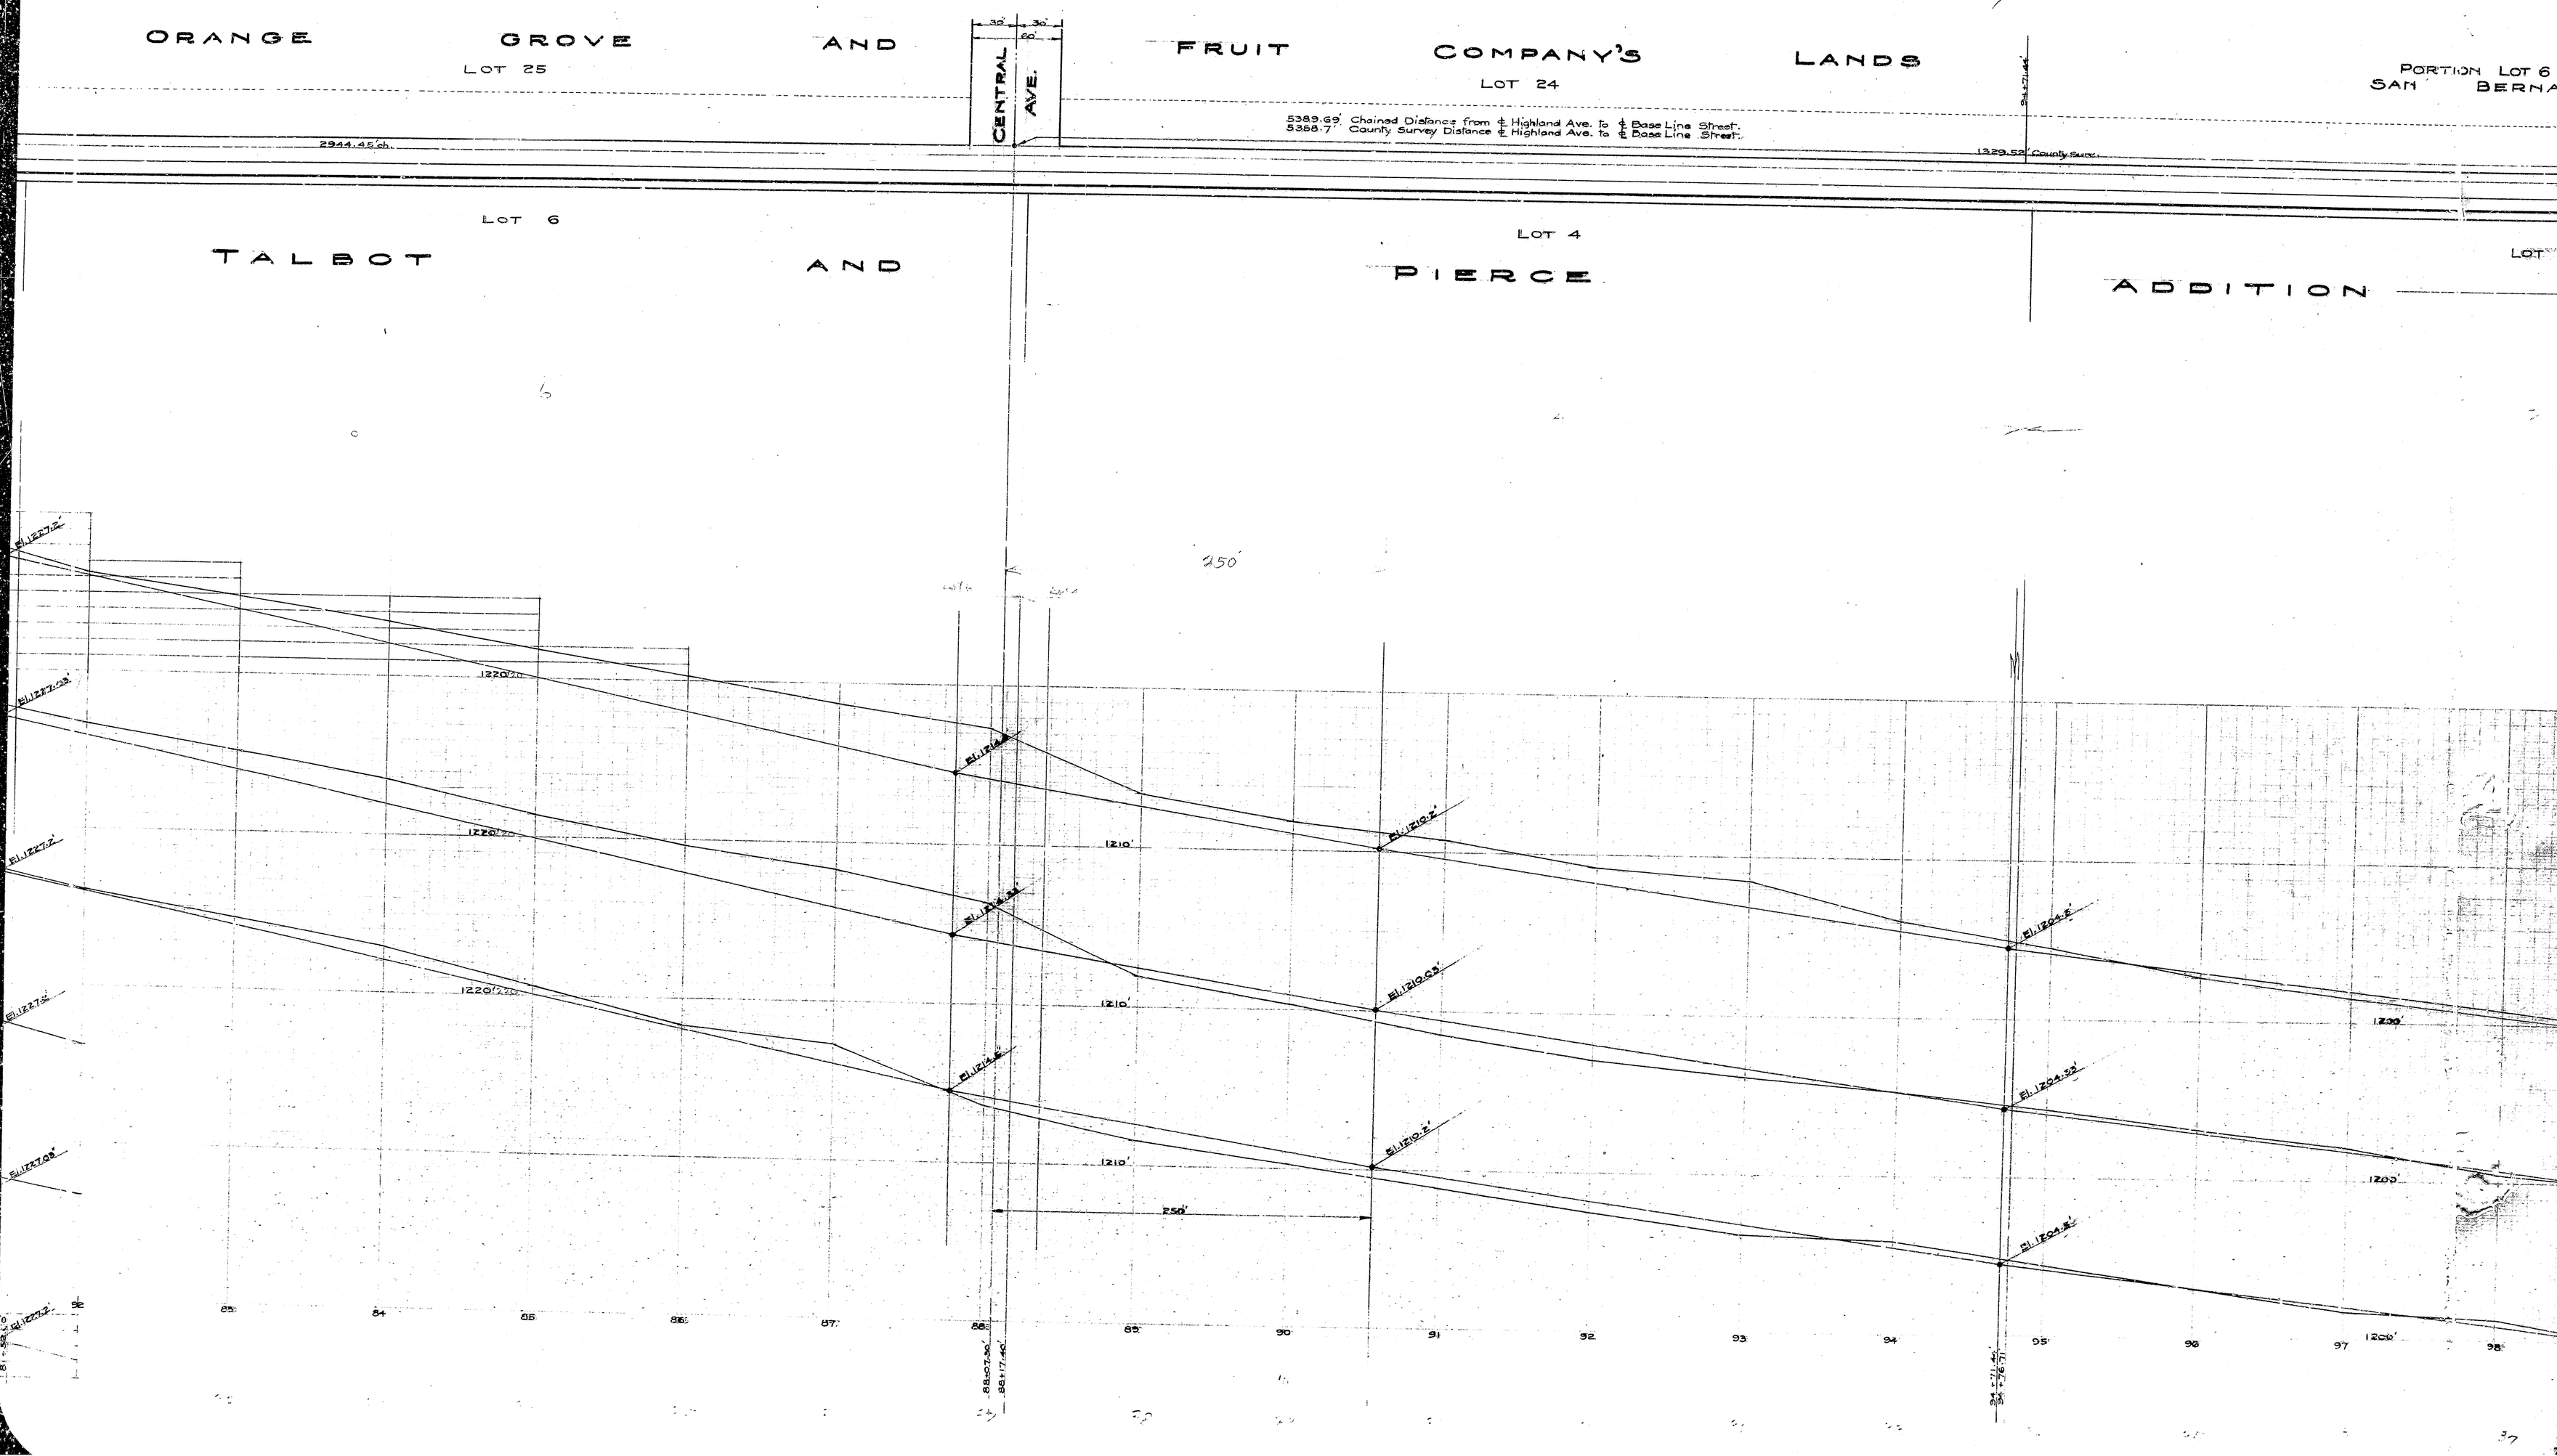
ORANGE GROVE AND FRUIT COMPANY'S LANDS
LOT 25
LOT 24
CENTRAL AVE.
30'
30'
60'
5389.69' Chained Distance from ℄ Highland Ave. to ℄ Base Line Street.
5388.7' County Survey Distance ℄ Highland Ave. to ℄ Base Line Street.
2944.45' ch.
1329.52' County Surv.
PORTION LOT 6
SAN BERNA
LOT 6
TALBOT AND
LOT 4
PIERCE
ADDITION
LOT
250'
1210'
1200'
1220'
El. 1227.2'
El. 1227.03'
El. 1214.6'
El. 1210.2'
El. 1210.03'
El. 1204.5'
El. 1204.53'
92
83
84
85
86
87
88
89
90
91
92
93
94
95
96
97
98