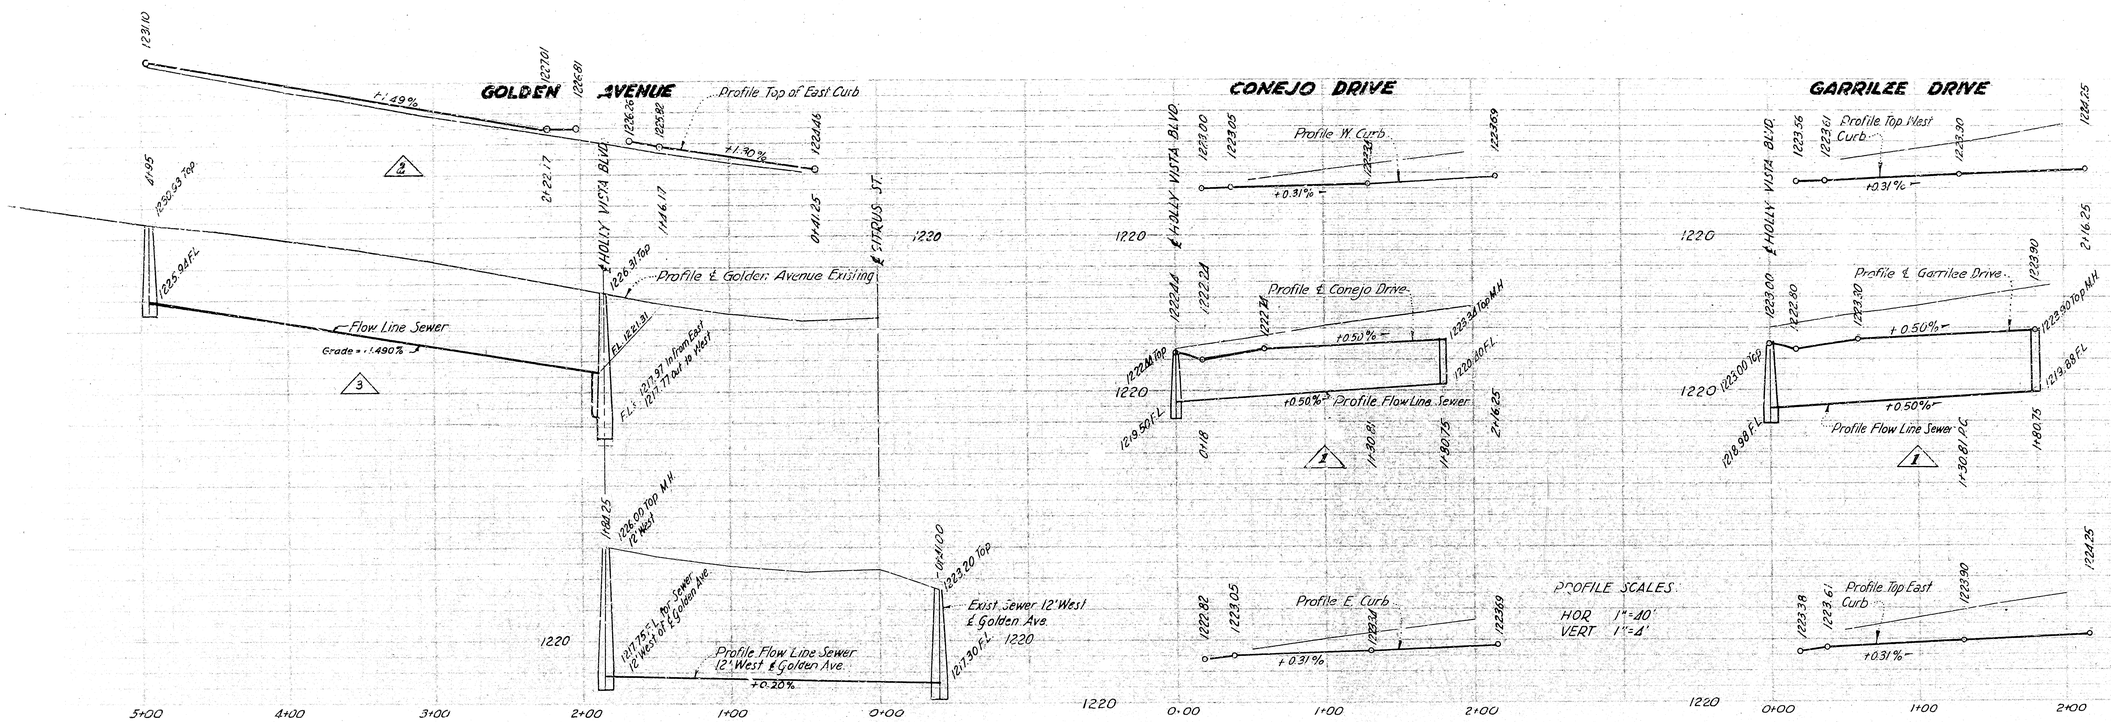

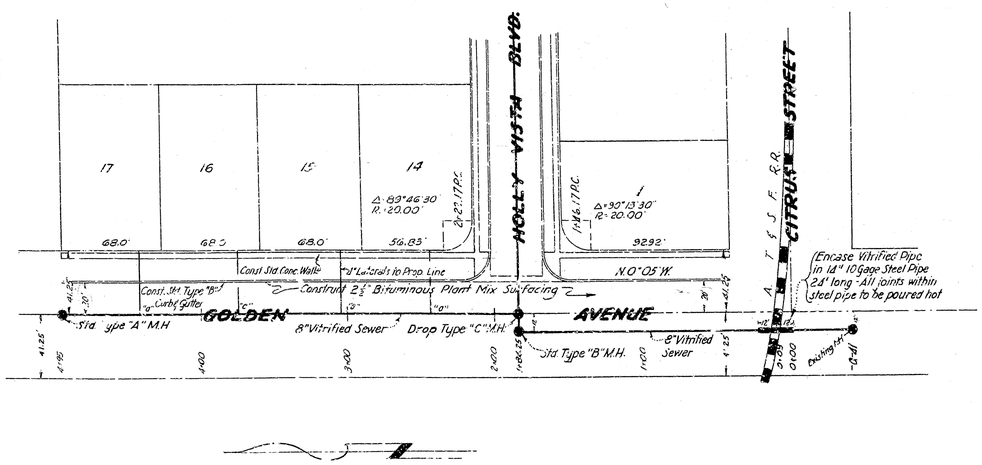

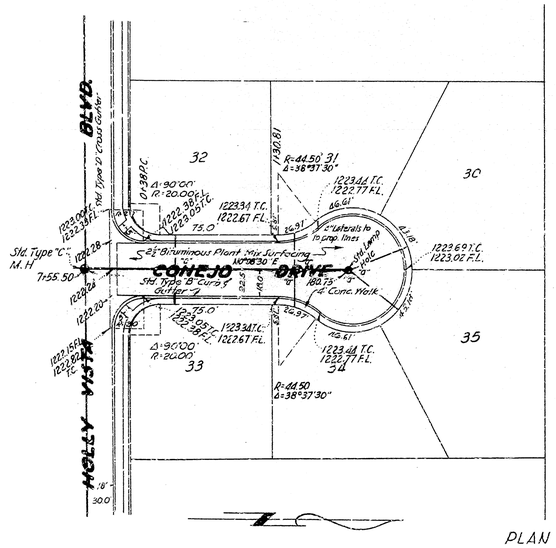

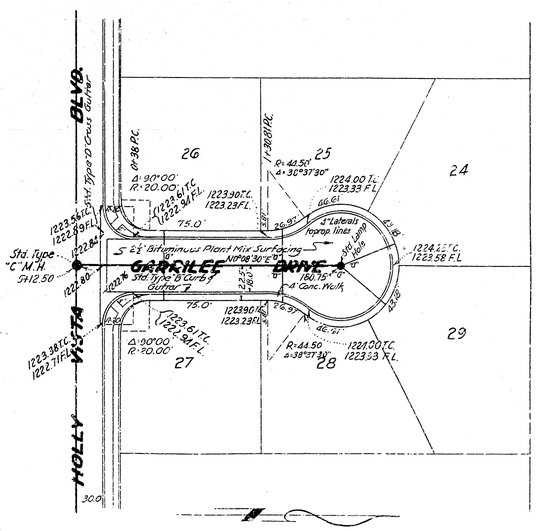

PLAN SCALE
1" = 40'

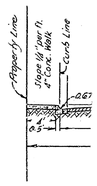

GARD

GOLDE
FOU
Class

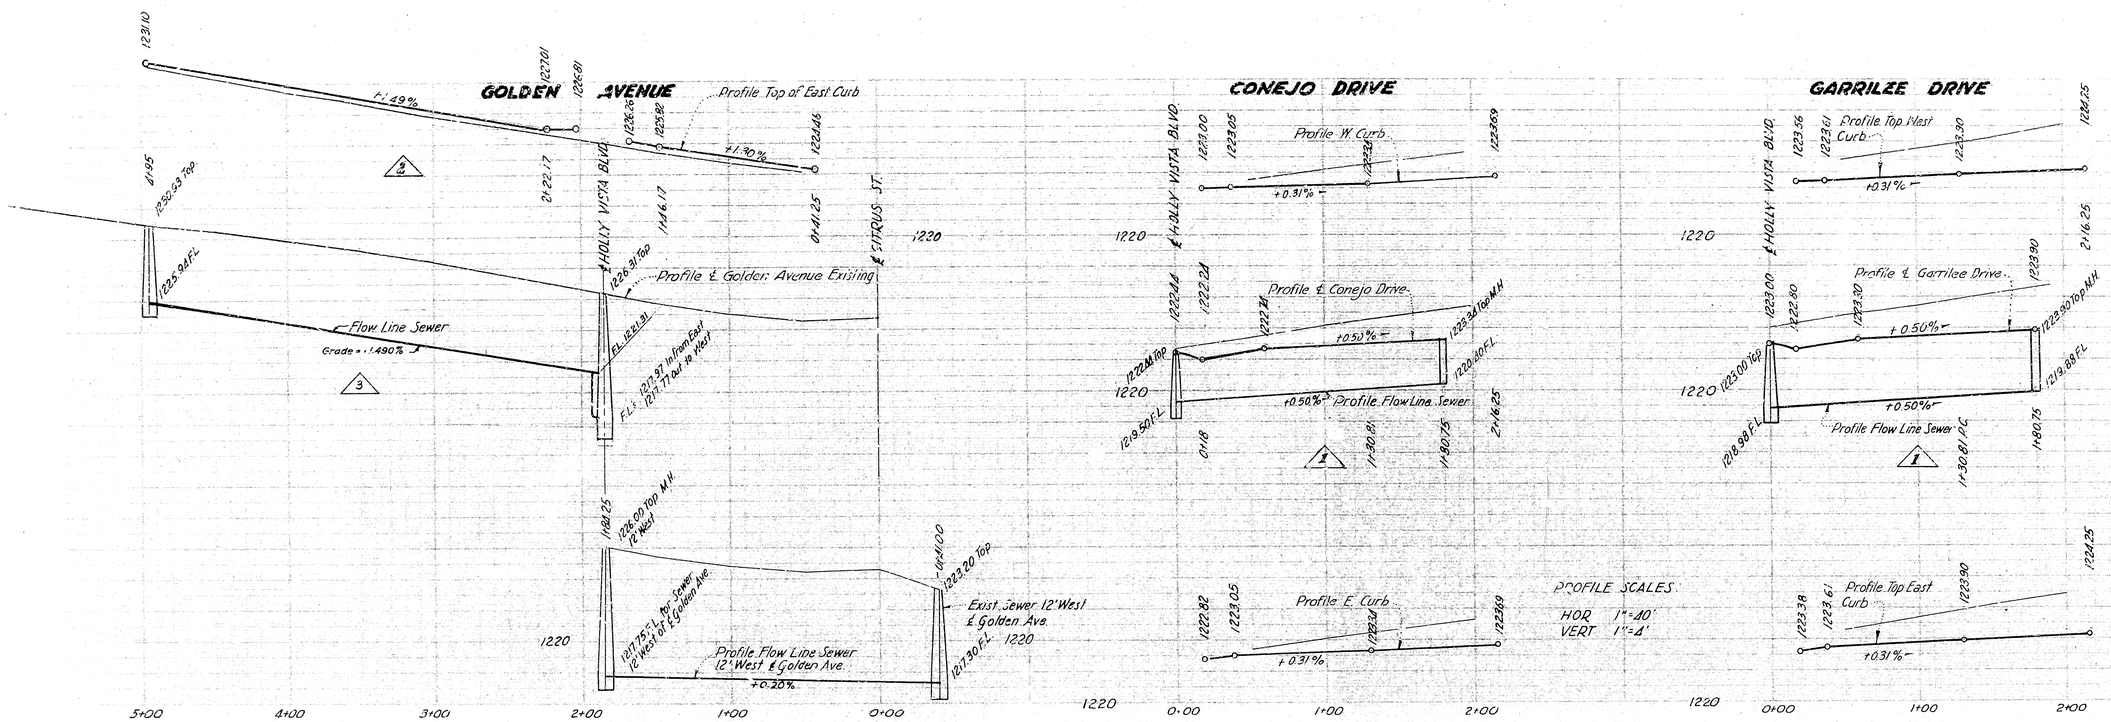

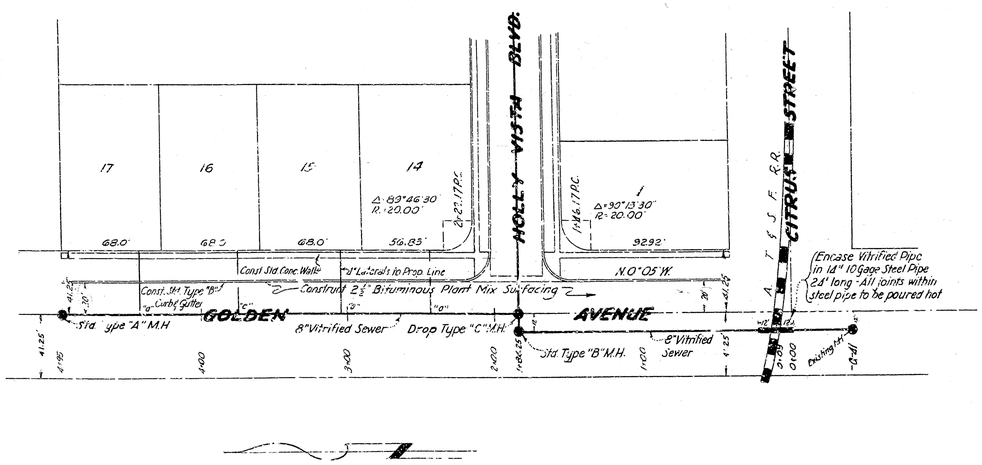

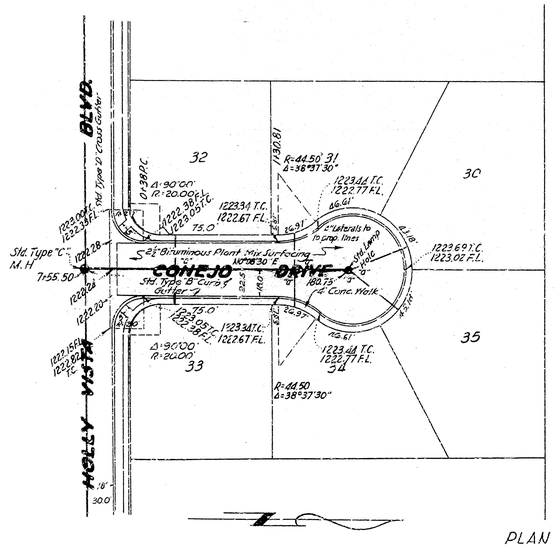

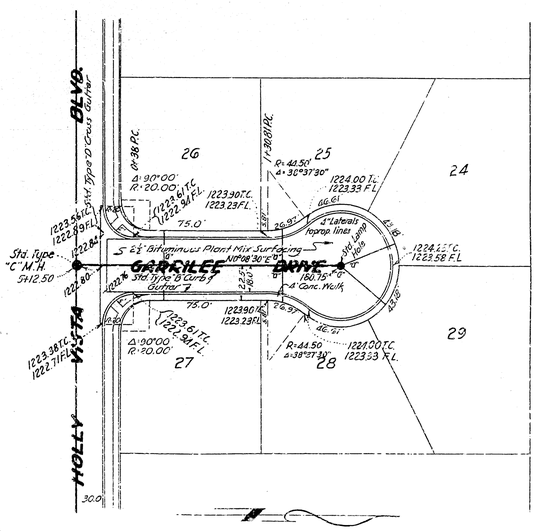

PLAN SCALE
1" = 40'

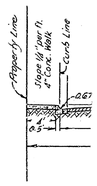

GARD

GOLDE
FOU
Class