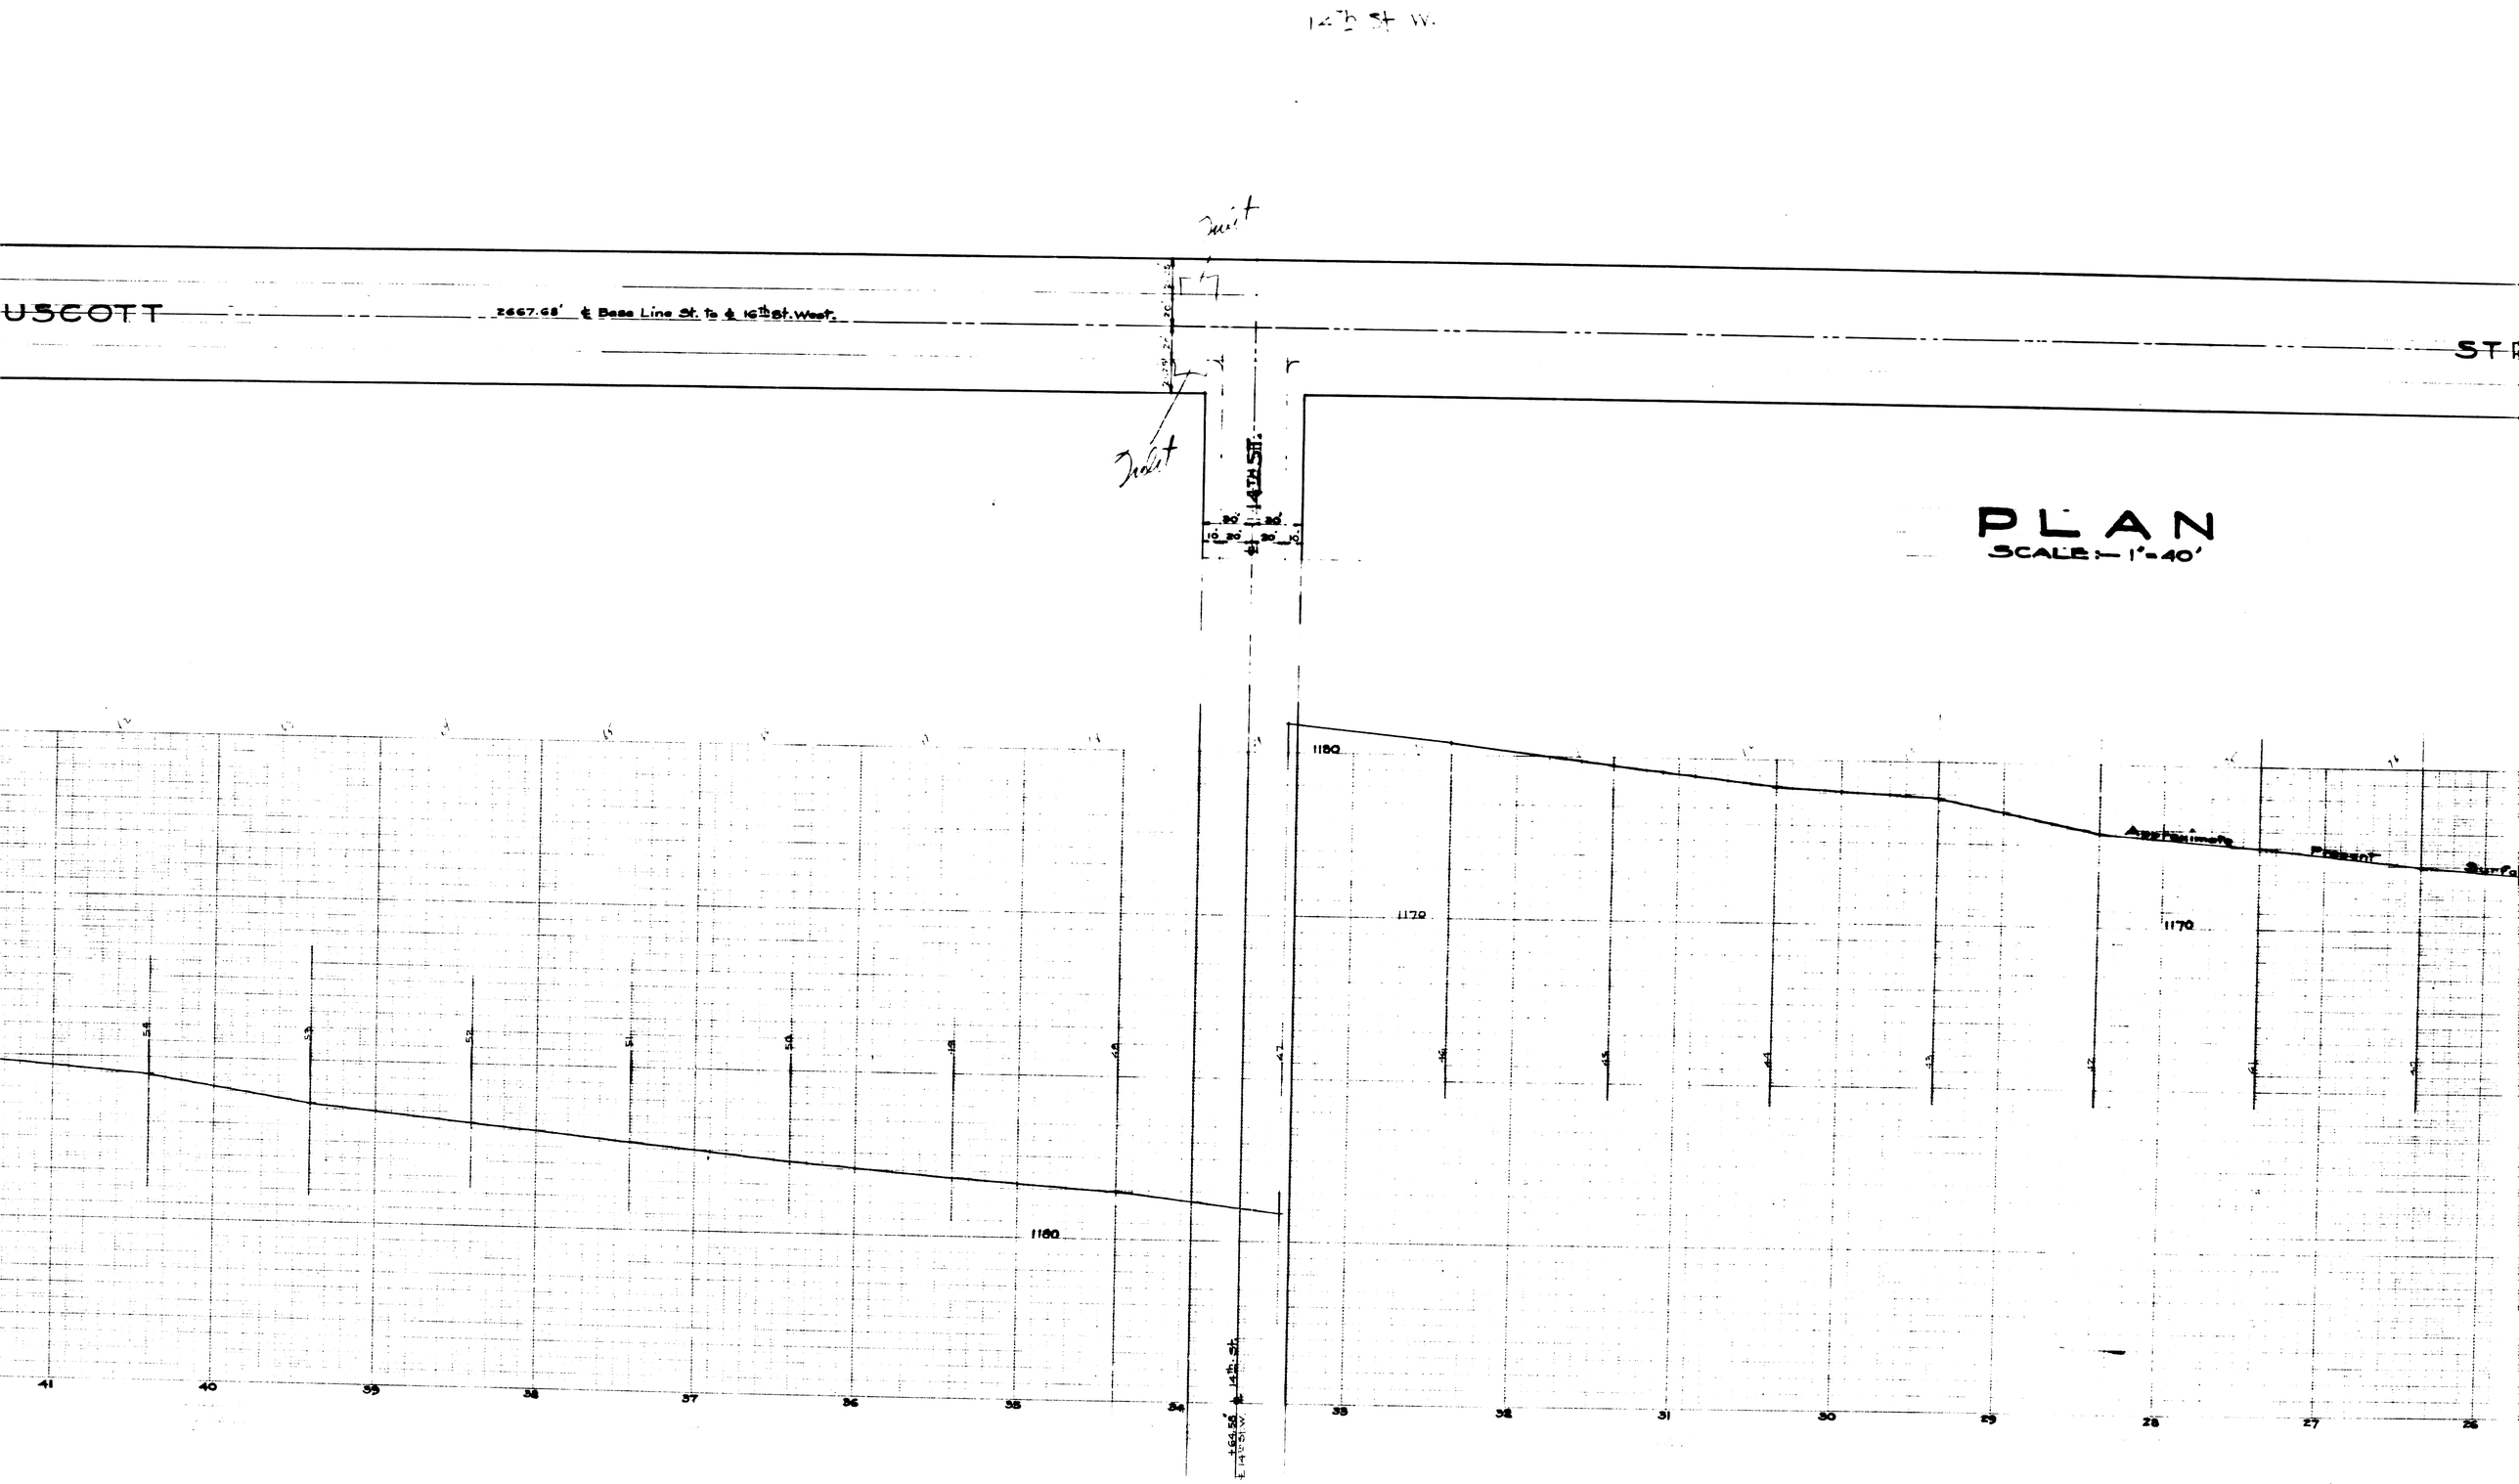
14th St. W.
USCOTT
2667.68' ℄ Base Line St. to ℄ 16th St. West.
ST
14TH ST.
PLAN
SCALE:— 1"=40'
1180
1170
1170
1180
Approximate Present Surface
41
40
39
38
37
36
35
34
33
32
31
30
29
28
27
26

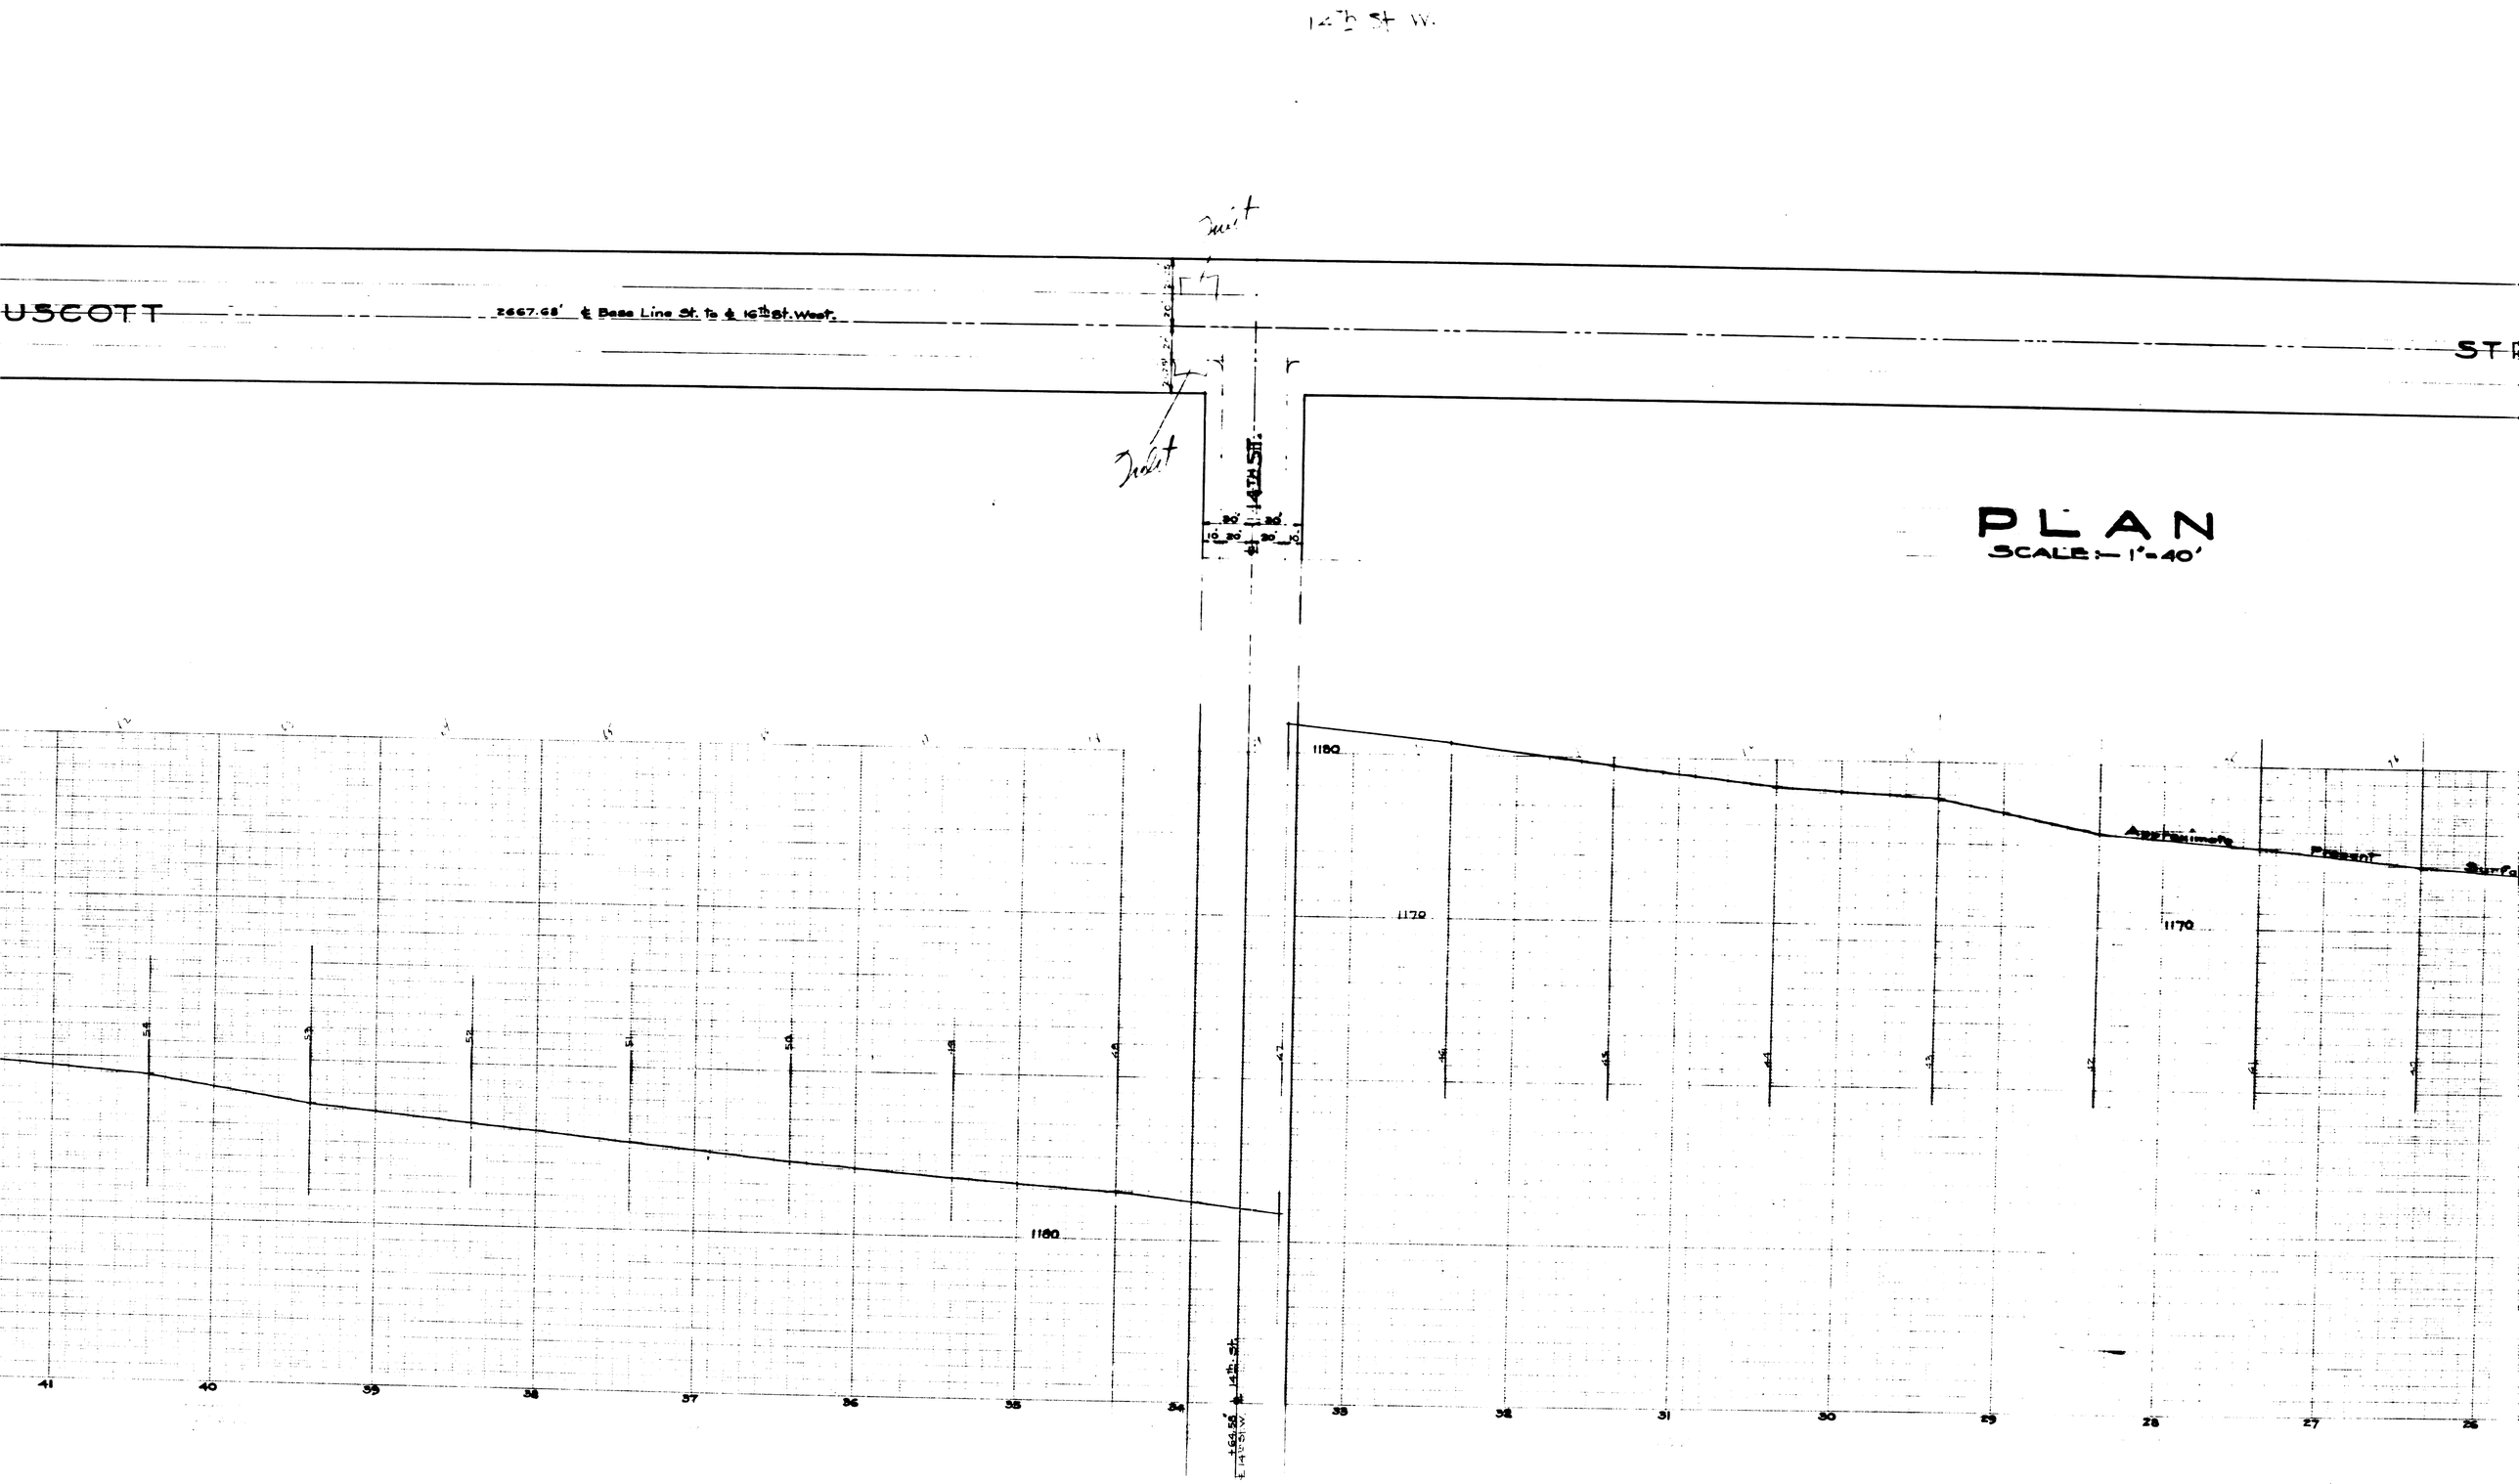
14th St. W.
USCOTT
2667.68' ℄ Base Line St. to ℄ 16th St. West.
ST
14TH ST.
PLAN
SCALE:— 1"=40'
1180
1170
1170
1180
Approximate Present Surface
41
40
39
38
37
36
35
34
33
32
31
30
29
28
27
26