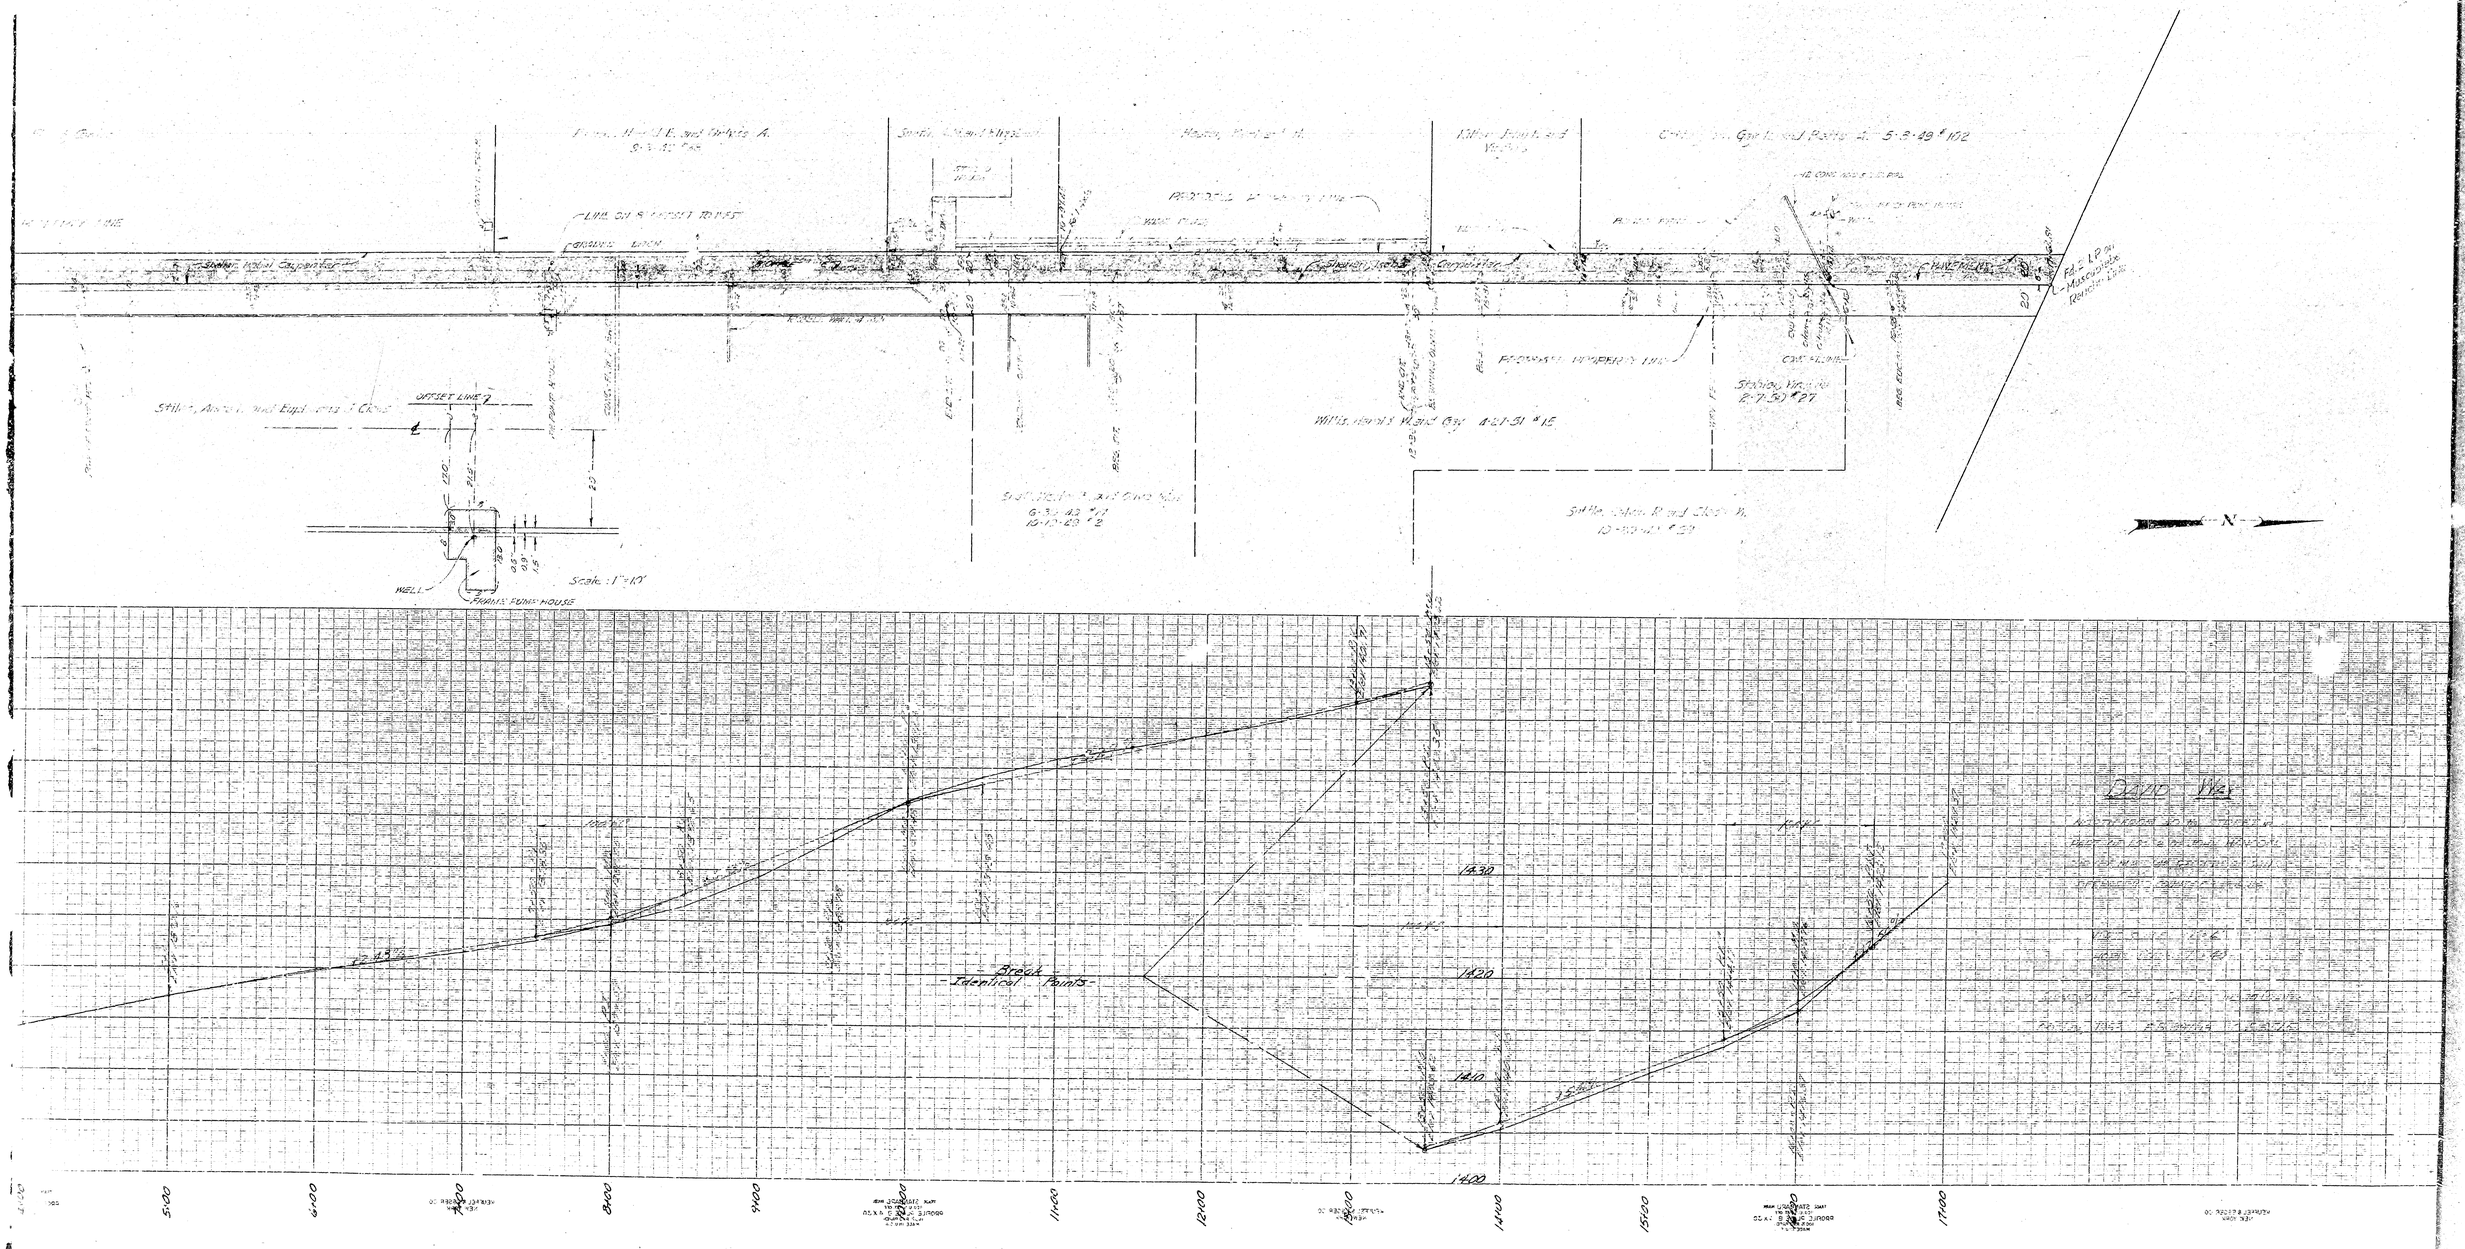
OFFSET LINE
WELL
FRANK'S PUMP HOUSE
Scale: 1" = 10'
Scale: 1" = 40'
Brook
Identical Points
14.30
14.20
14.10
14.00
5+00
6+00
8+00
9+00
11+00
12+00
13+00
14+00
15+00
17+00
N

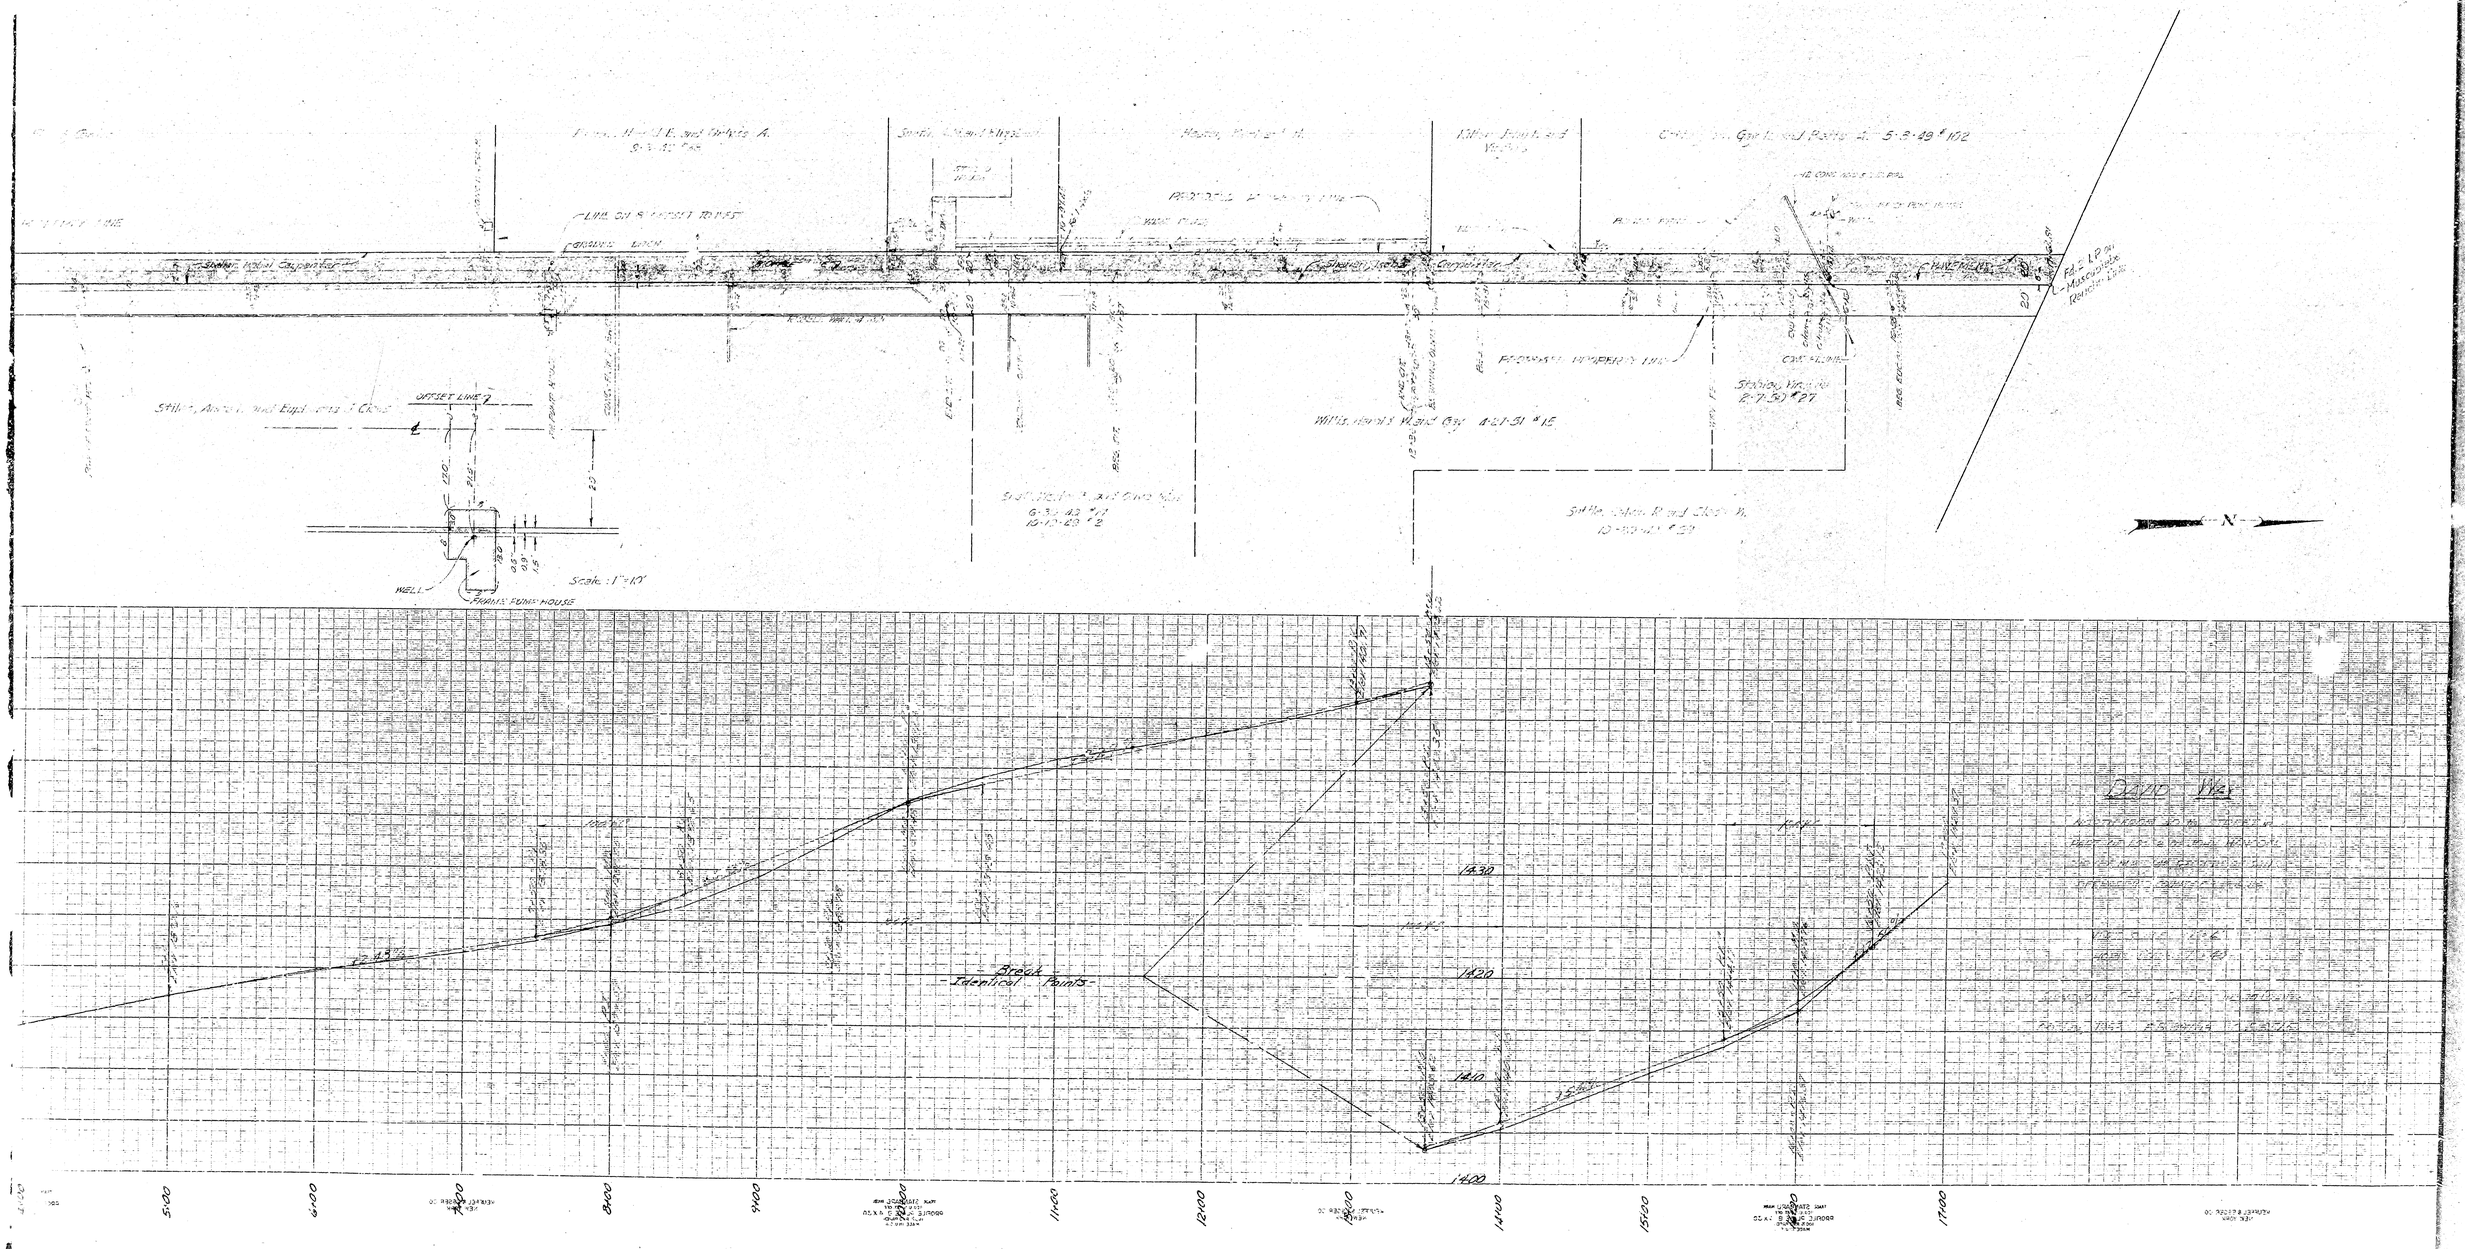
OFFSET LINE
WELL
FRANK'S PUMP HOUSE
Scale: 1" = 10'
Scale: 1" = 40'
Brook
Identical Points
14.30
14.20
14.10
14.00
5+00
6+00
8+00
9+00
11+00
12+00
13+00
14+00
15+00
17+00
N