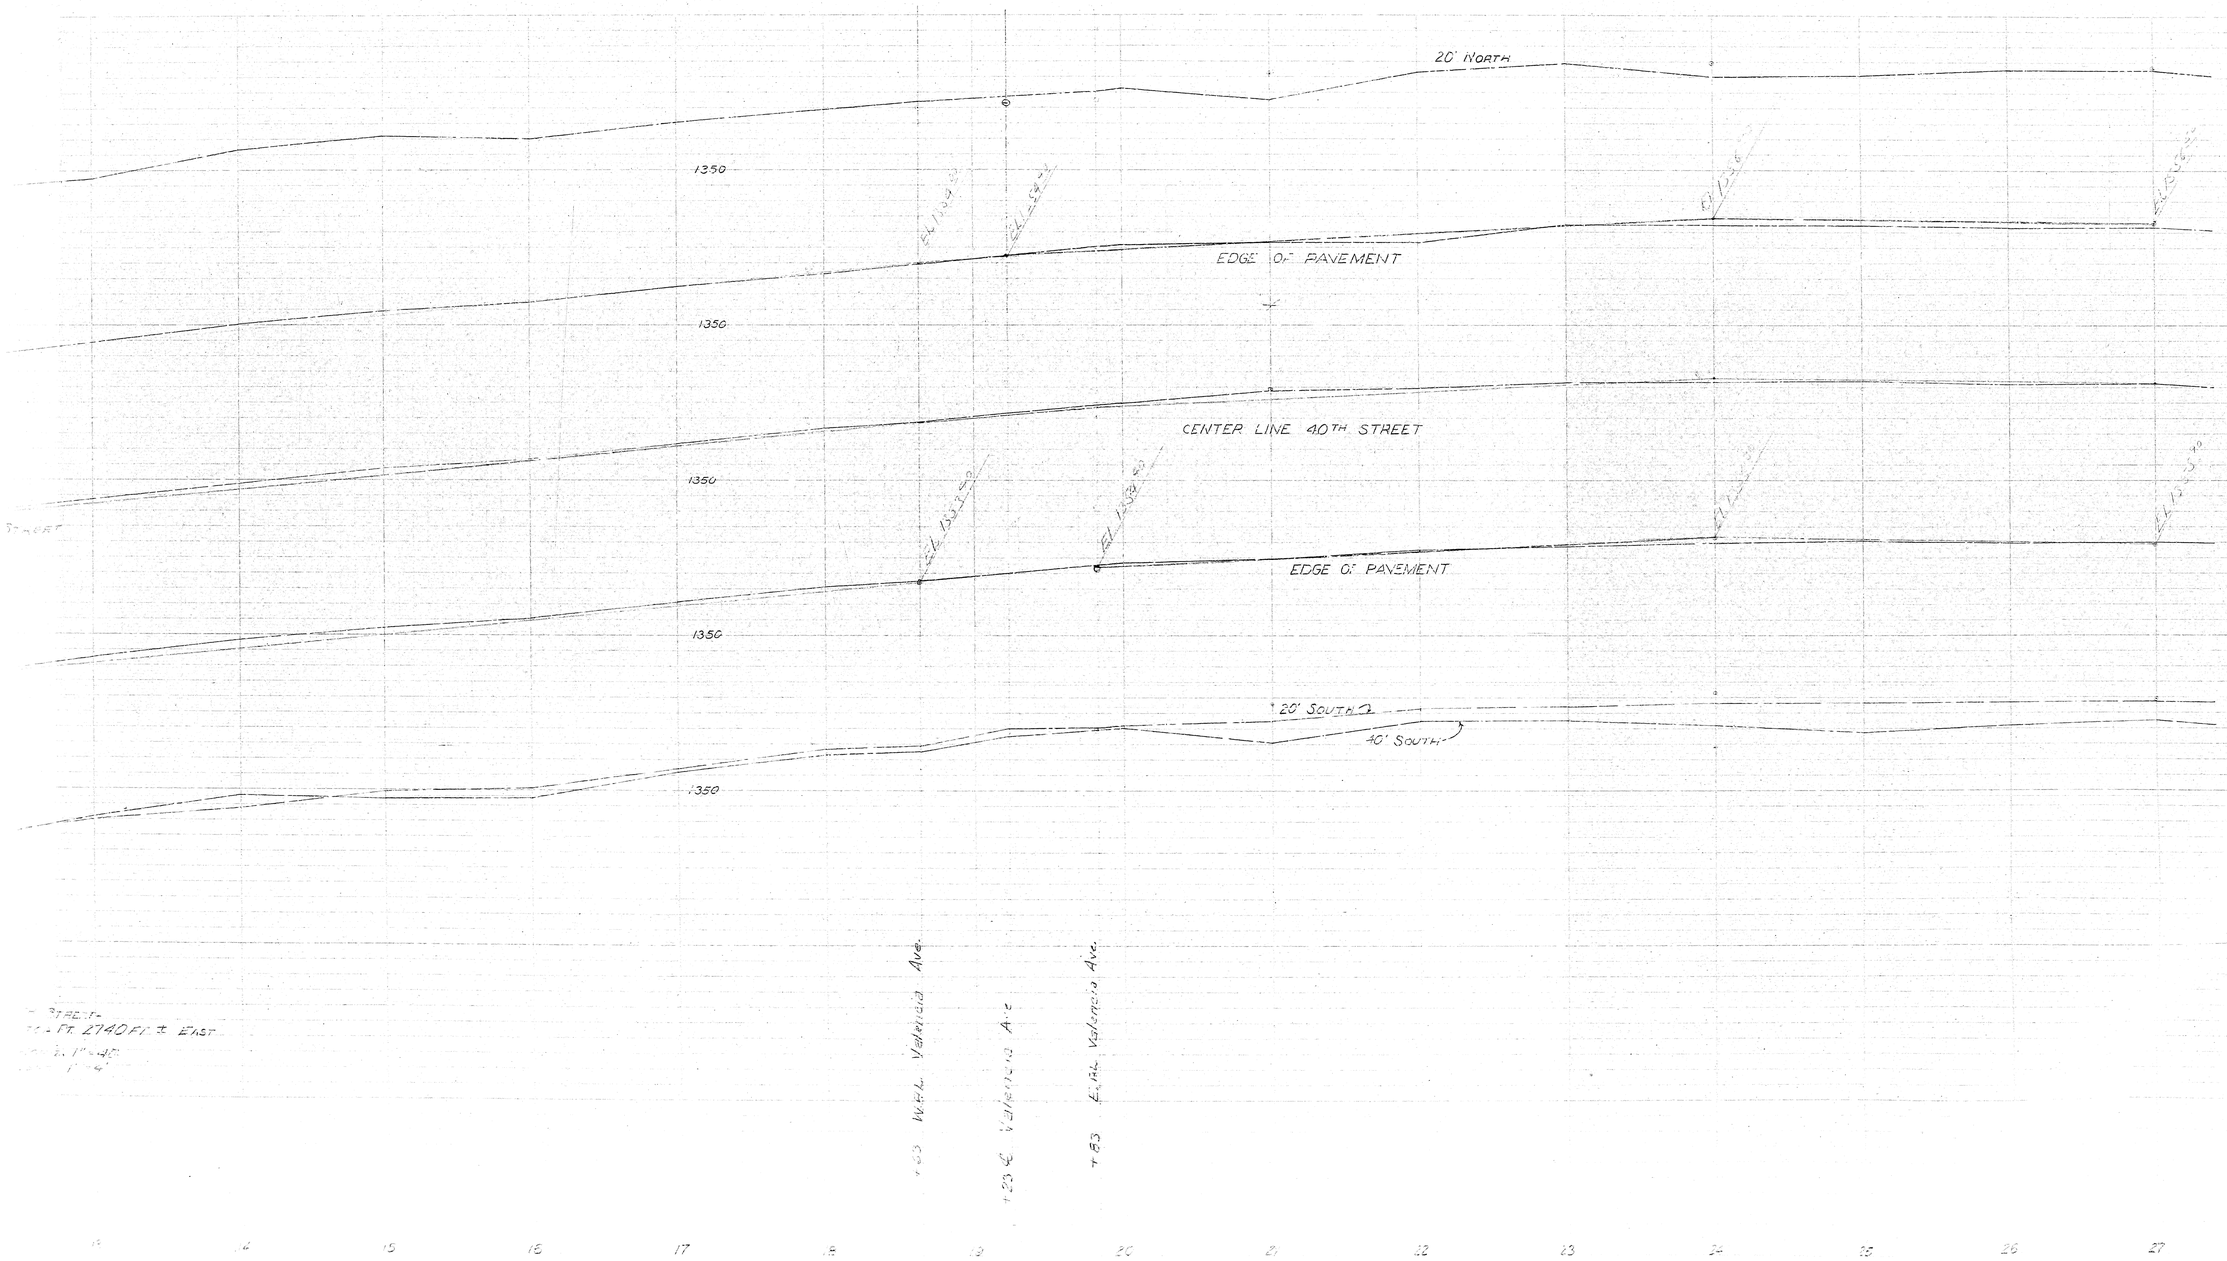
20' NORTH
1350
EDGE OF PAVEMENT
1350
CENTER LINE 40TH STREET
1350
EDGE OF PAVEMENT
1350
20' SOUTH
40' SOUTH
1350
W.H.L. Valencia Ave.
E.H.L. Valencia Ave.
17
18
19
20
21
22
23
24
25
26
27

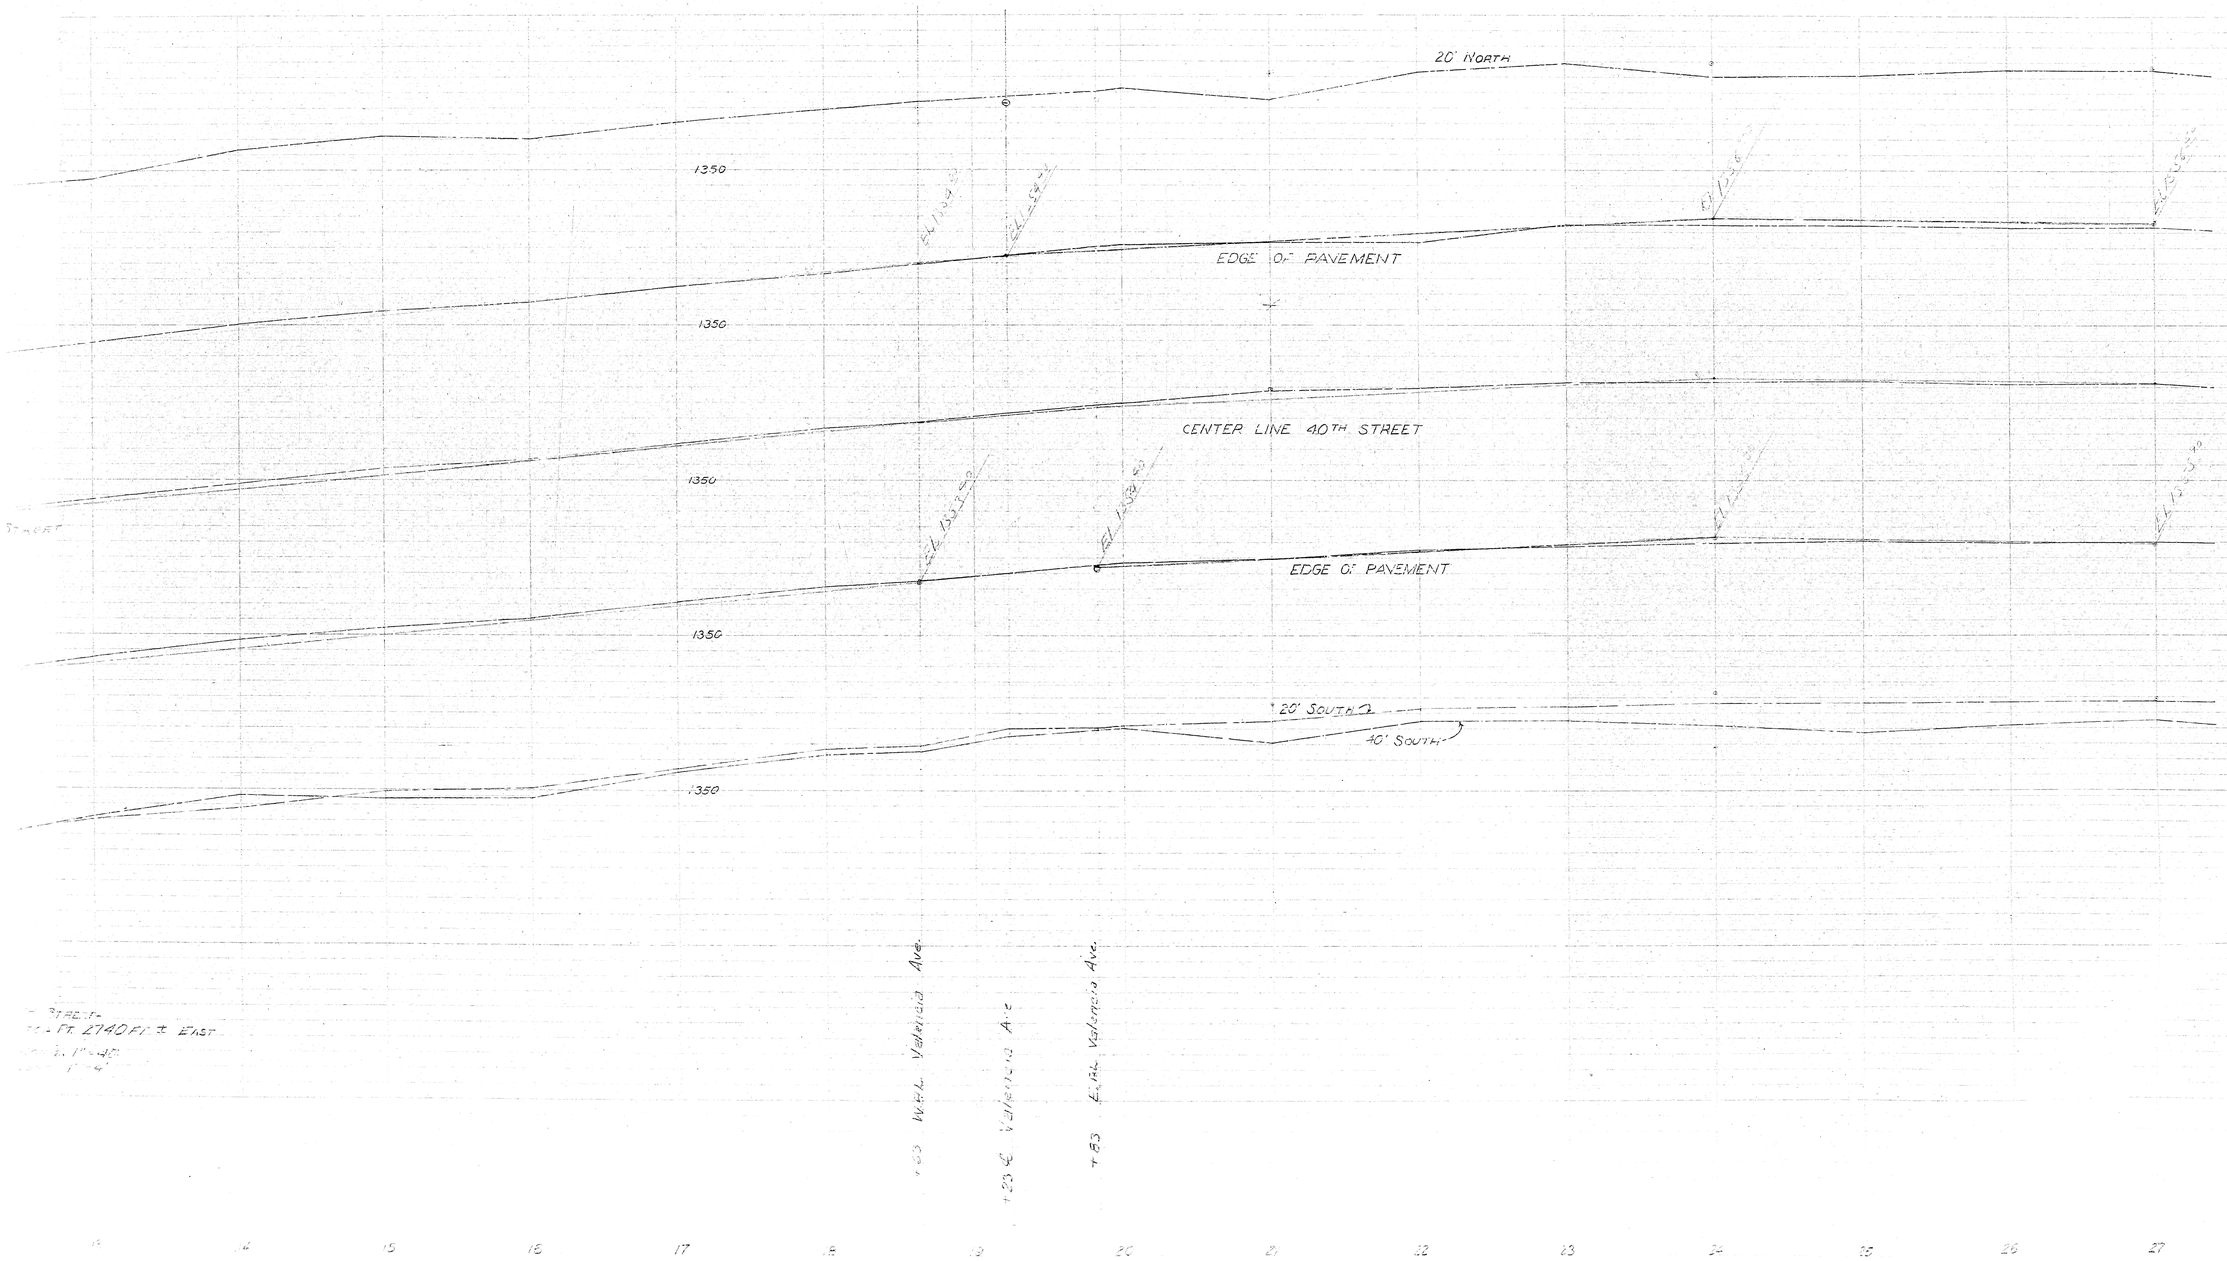
20' NORTH
1350
EDGE OF PAVEMENT
1350
CENTER LINE 40TH STREET
1350
EDGE OF PAVEMENT
1350
20' SOUTH
40' SOUTH
1350
W.H.L. Valencia Ave.
E.H.L. Valencia Ave.
17
18
19
20
21
22
23
24
25
26
27

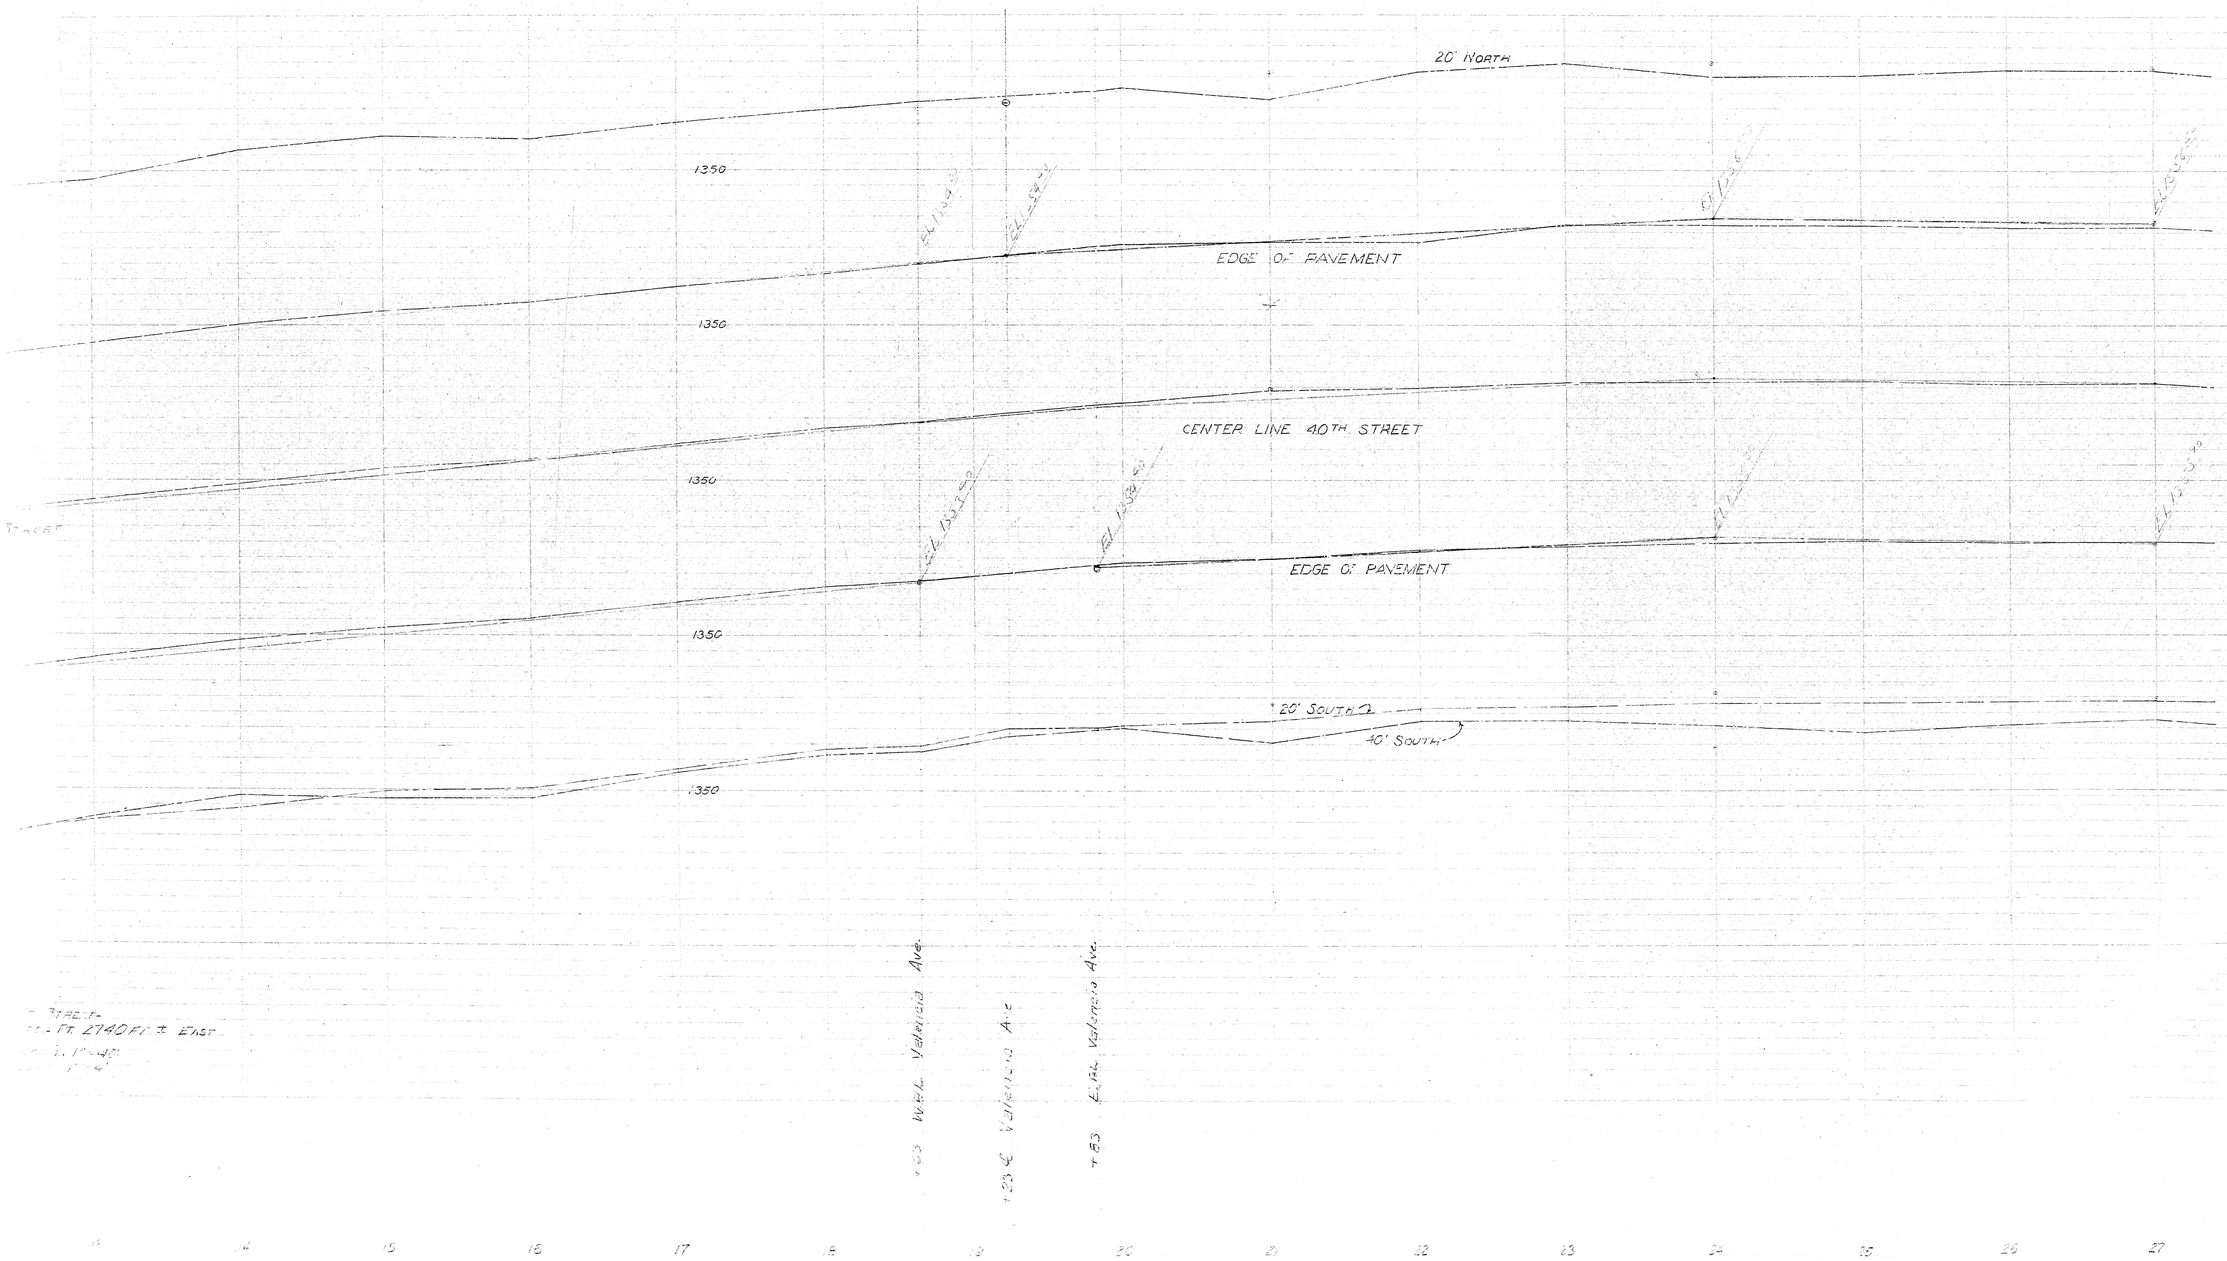
20' NORTH
1350
EDGE OF PAVEMENT
1350
CENTER LINE 40TH STREET
1350
EDGE OF PAVEMENT
1350
20' SOUTH
40' SOUTH
1350
W.H.L. Valencia Ave.
E.H.L. Valencia Ave.
17
18
19
20
21
22
23
24
25
26
27