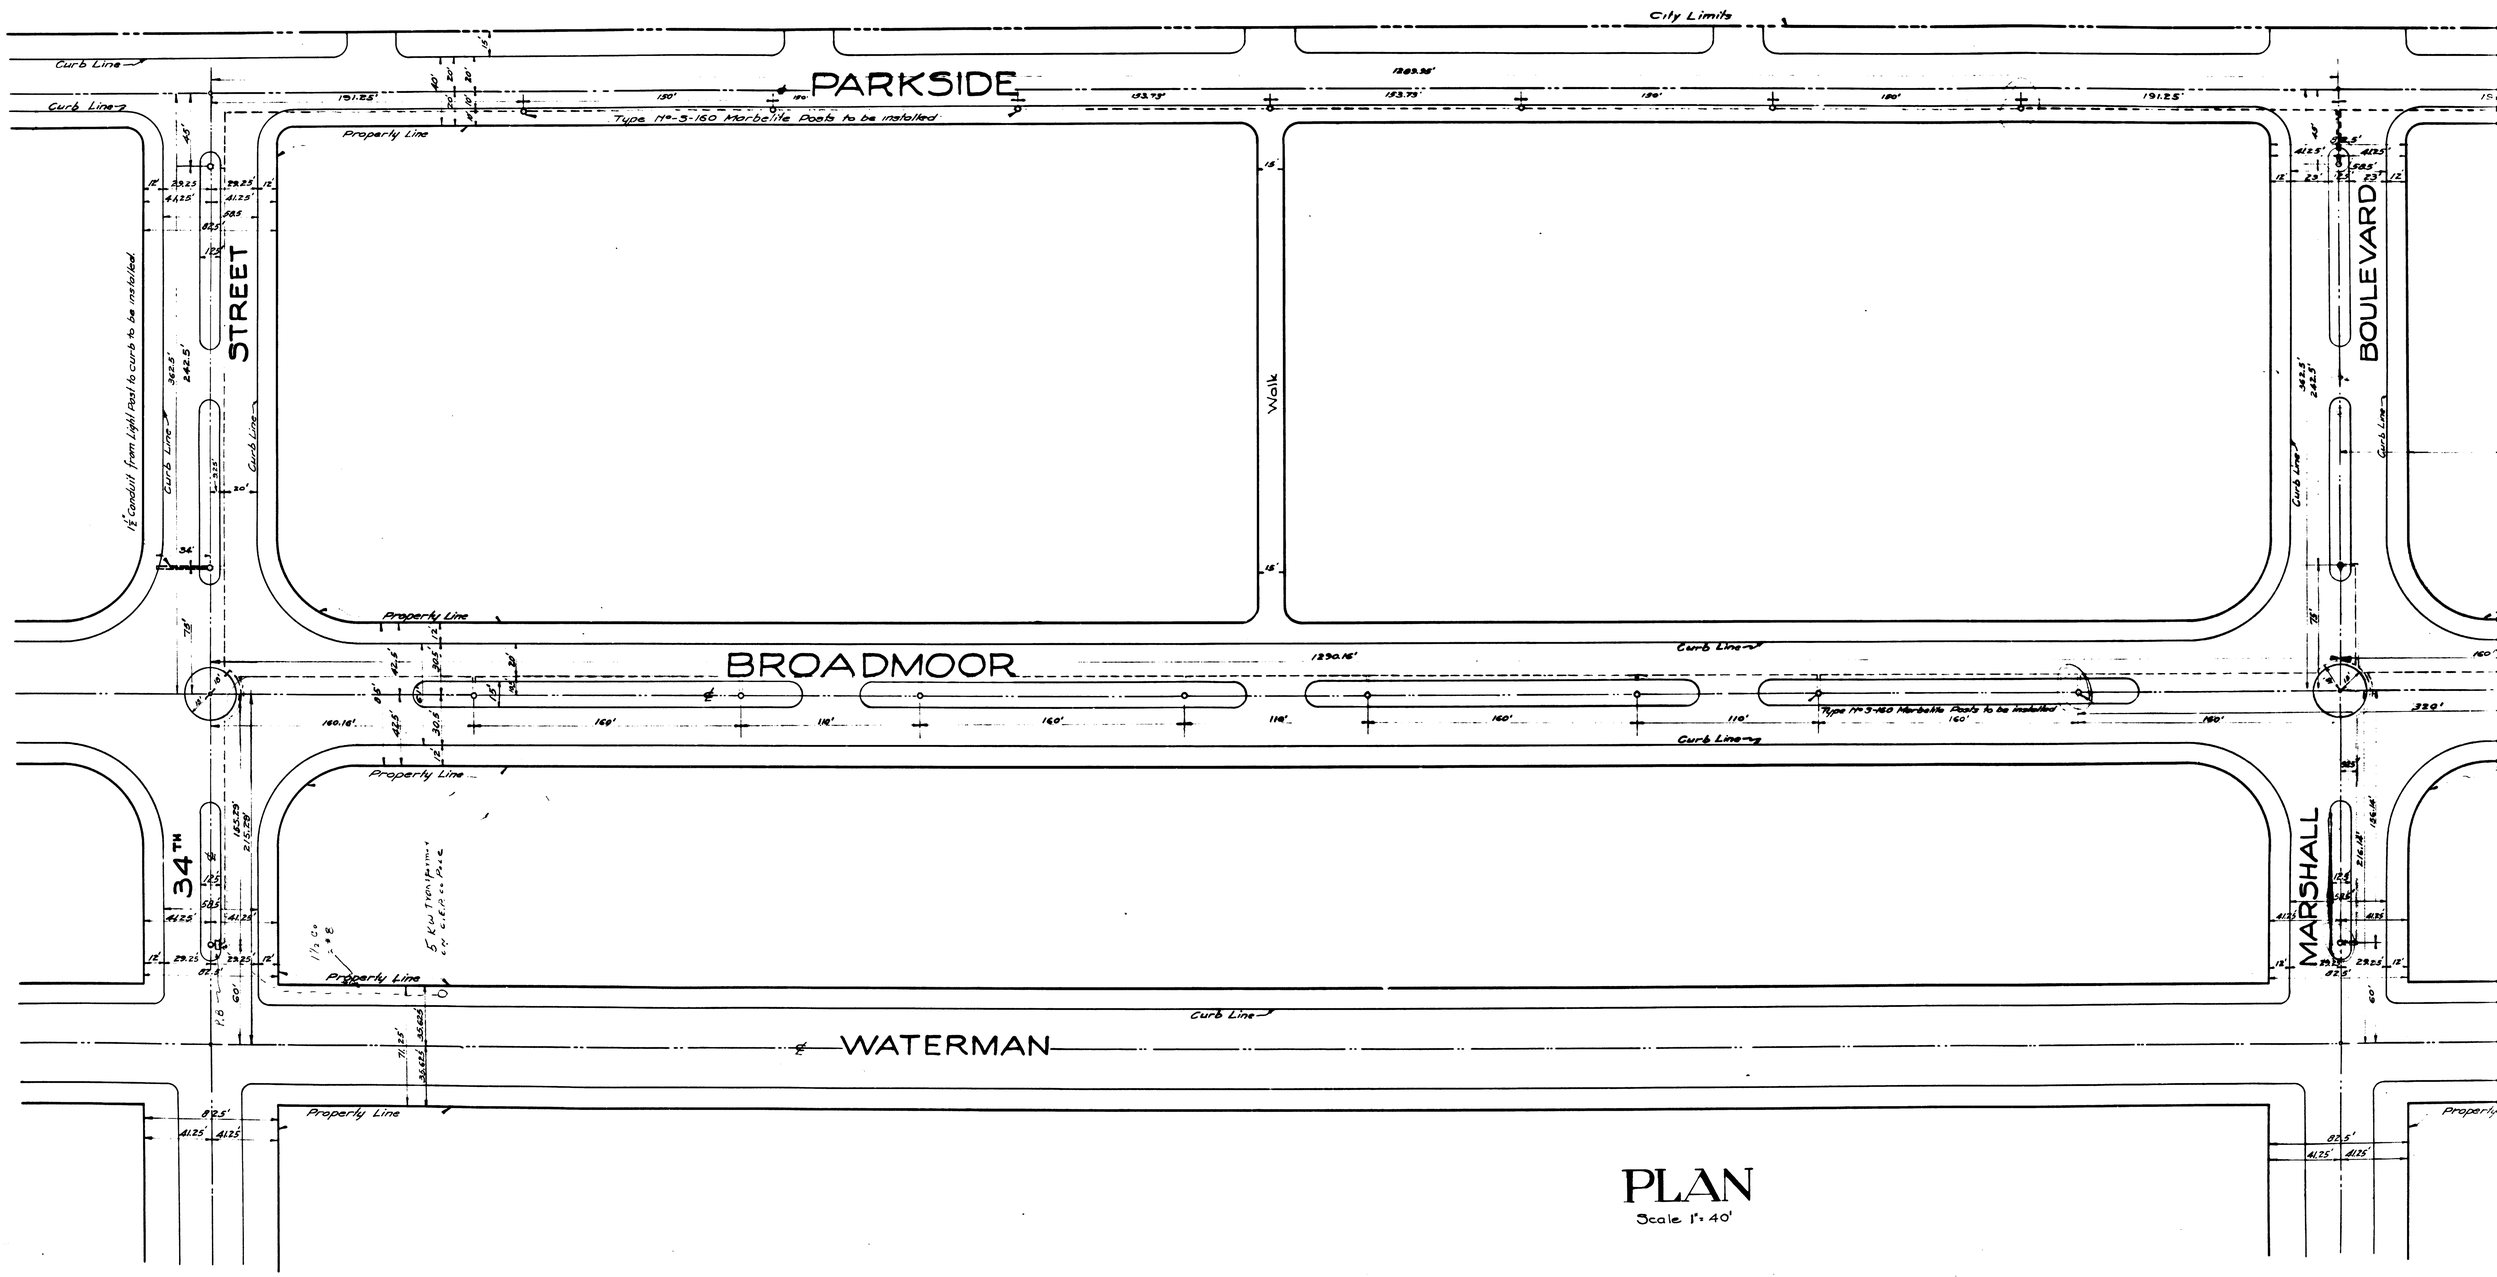

PLAN

Scale 1" = 40'