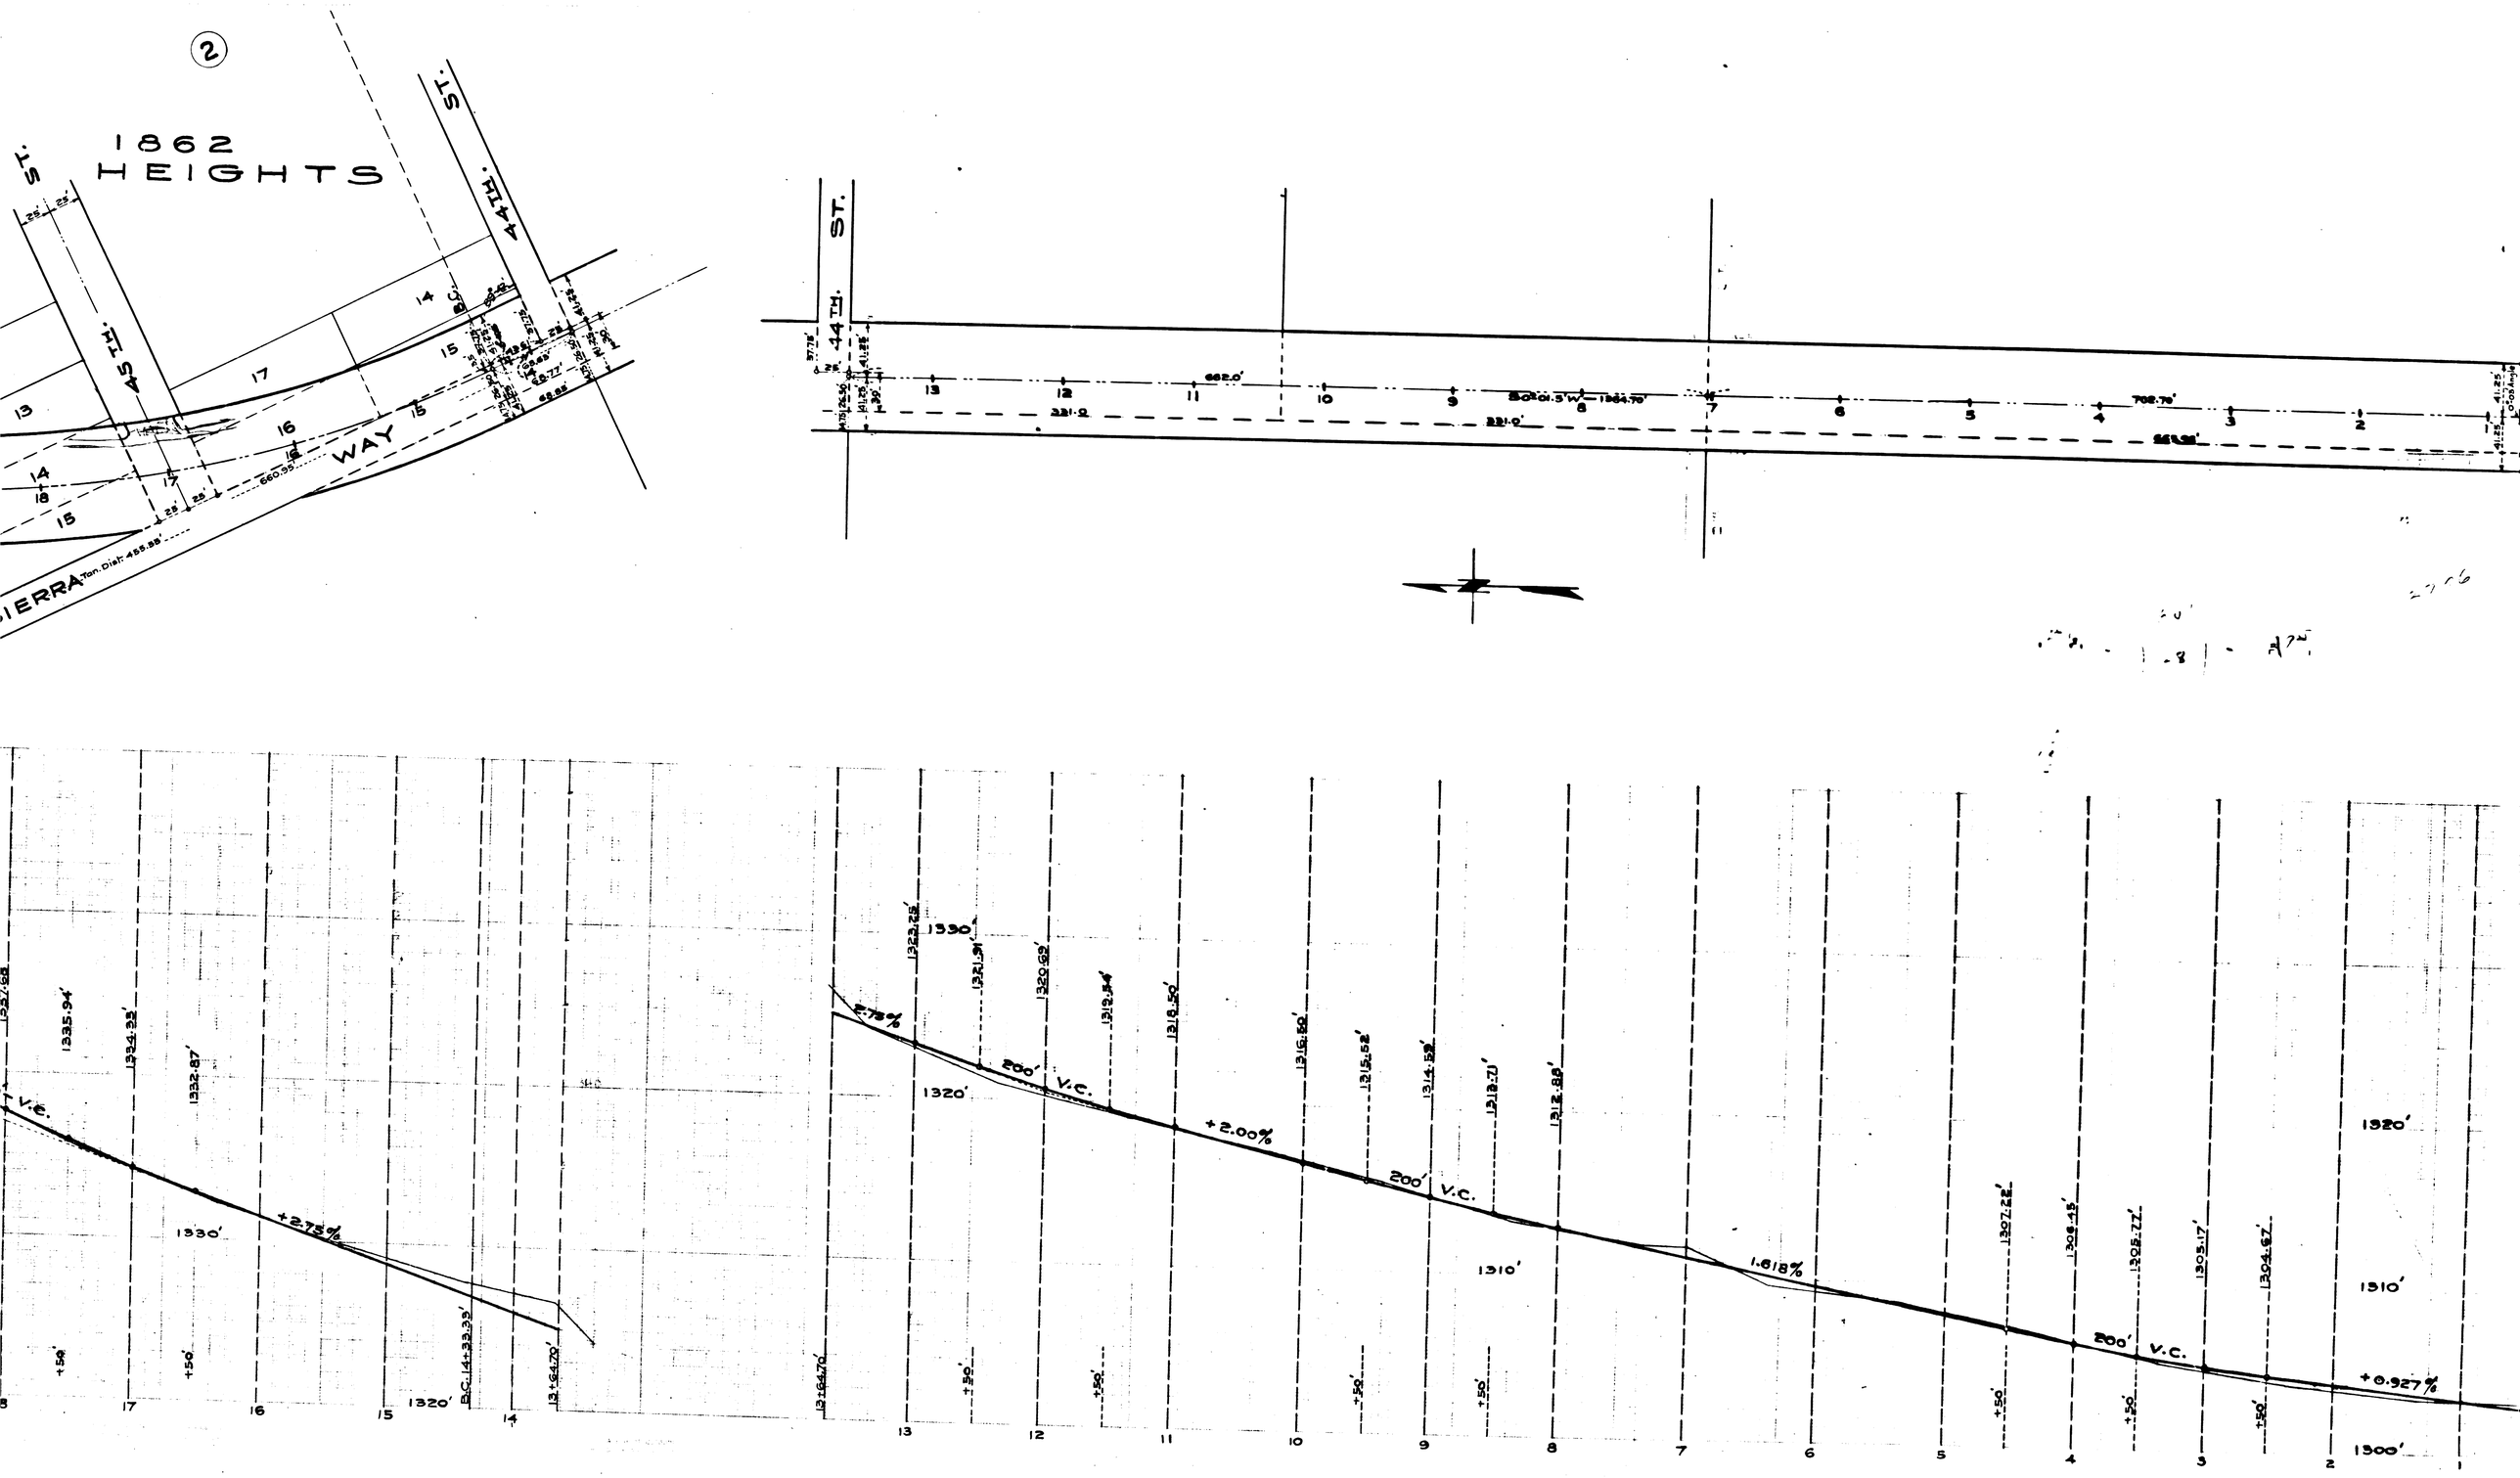
2
1862
HEIGHTS
44TH. ST.
WAY
SIERRA
Ten. Diat. 455.88'
660.95'
S 0°01.5' W — 1364.70'
662.0'
331.0'
702.70'
B.C. 14+33.39'
13+64.70'
+2.75%
+2.00%
1.618%
+0.927%
200' V.C.
V.C.
1330'
1320'
1310'
1300'