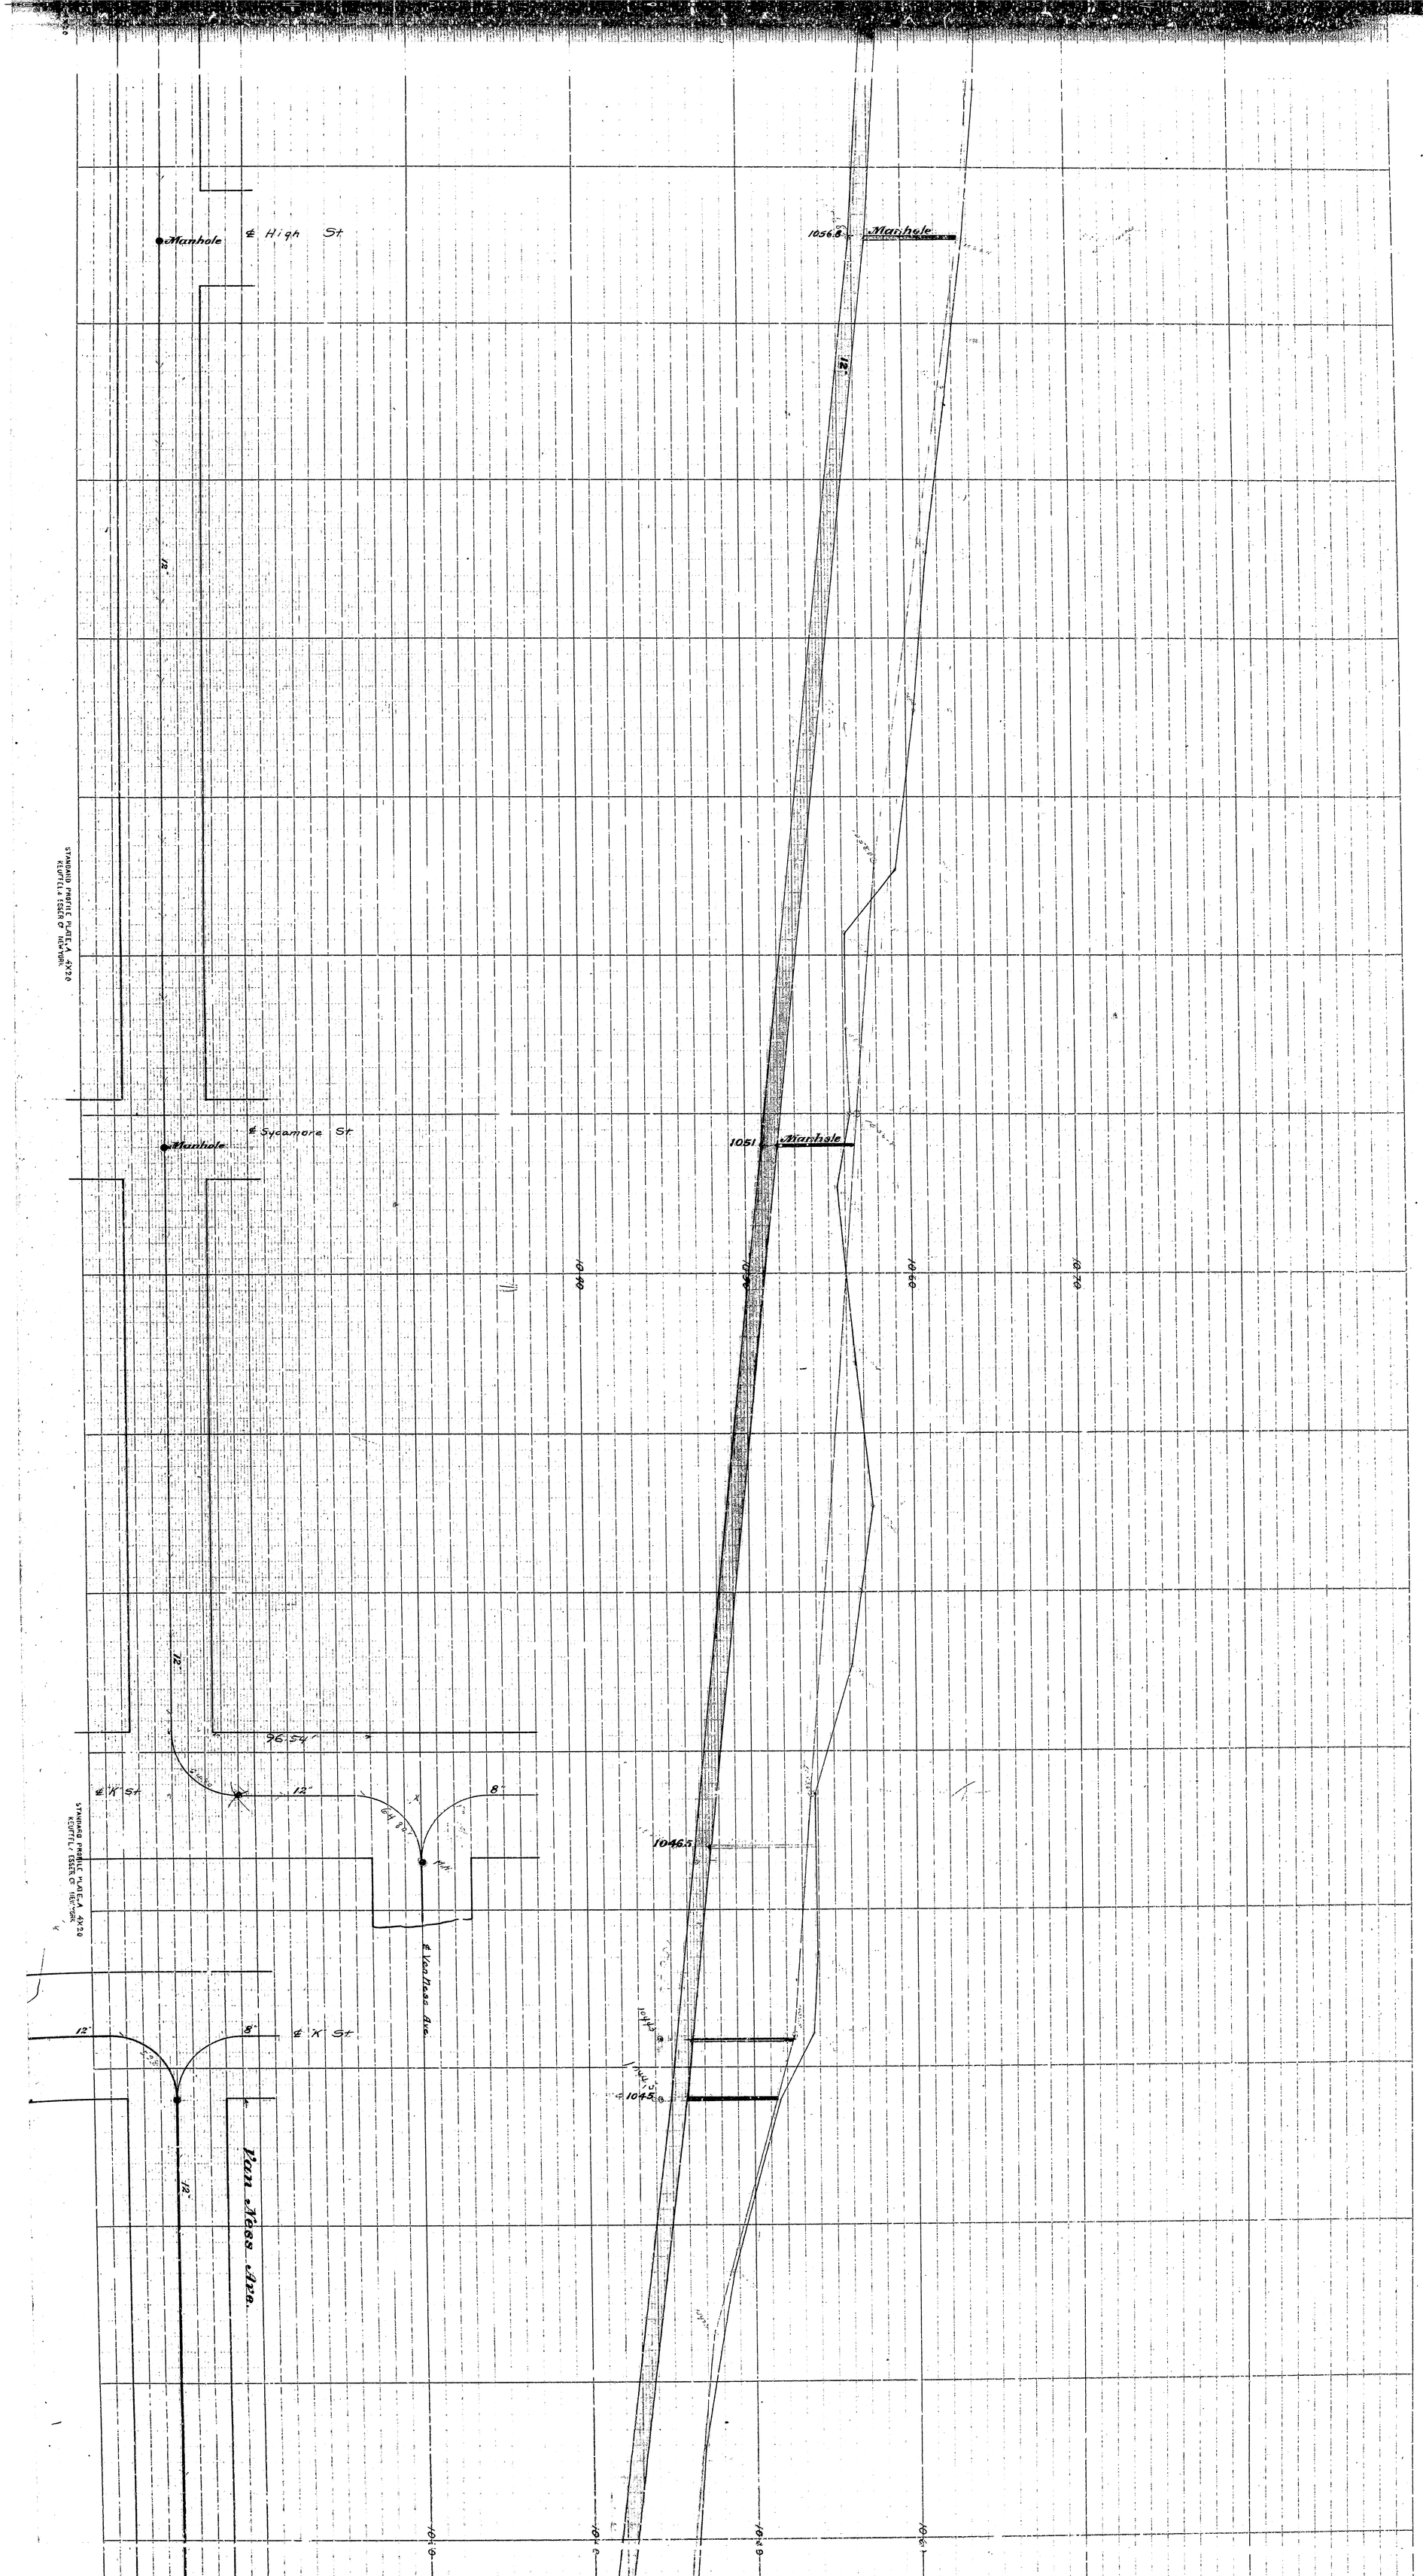

Manhole
℄ High St
1056.8
Manhole
12"
℄ Sycamore St
Manhole
1051
Manhole
1040
1050
1060
1070
12"
96.54'
℄ K St
12"
8"
64.80'
1046.5
℄ Van Ness Ave.
12"
8"
℄ K St
1045
Van Ness Ave.
12"