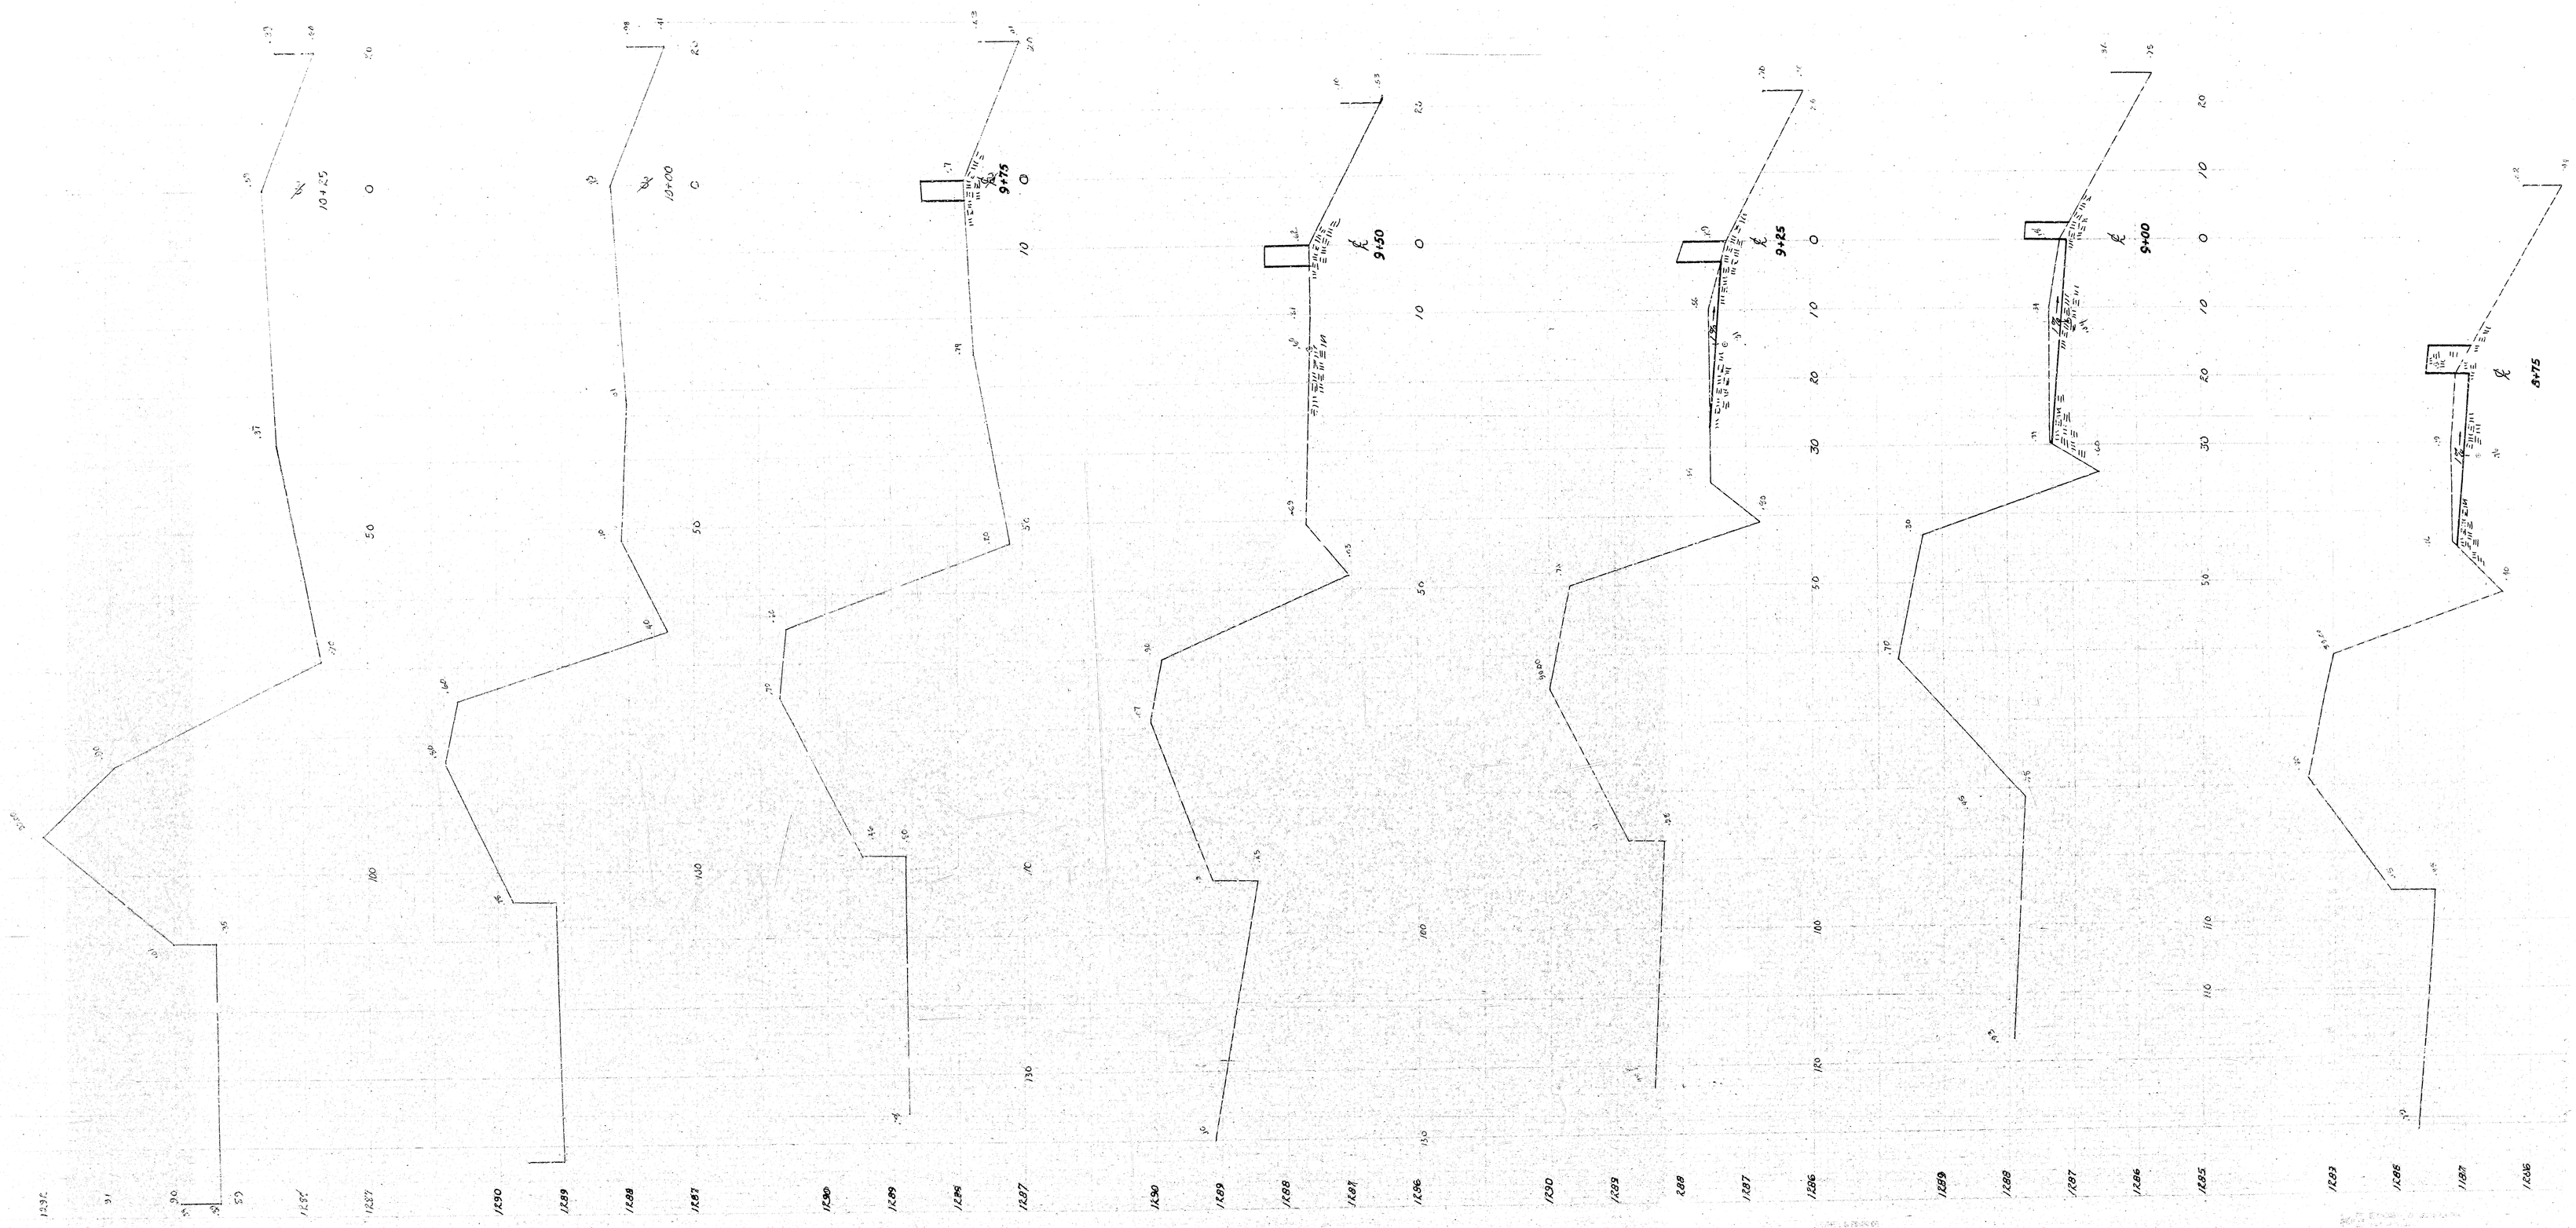
10+25
10+00
9+75
9+50
9+25
9+00
8+75

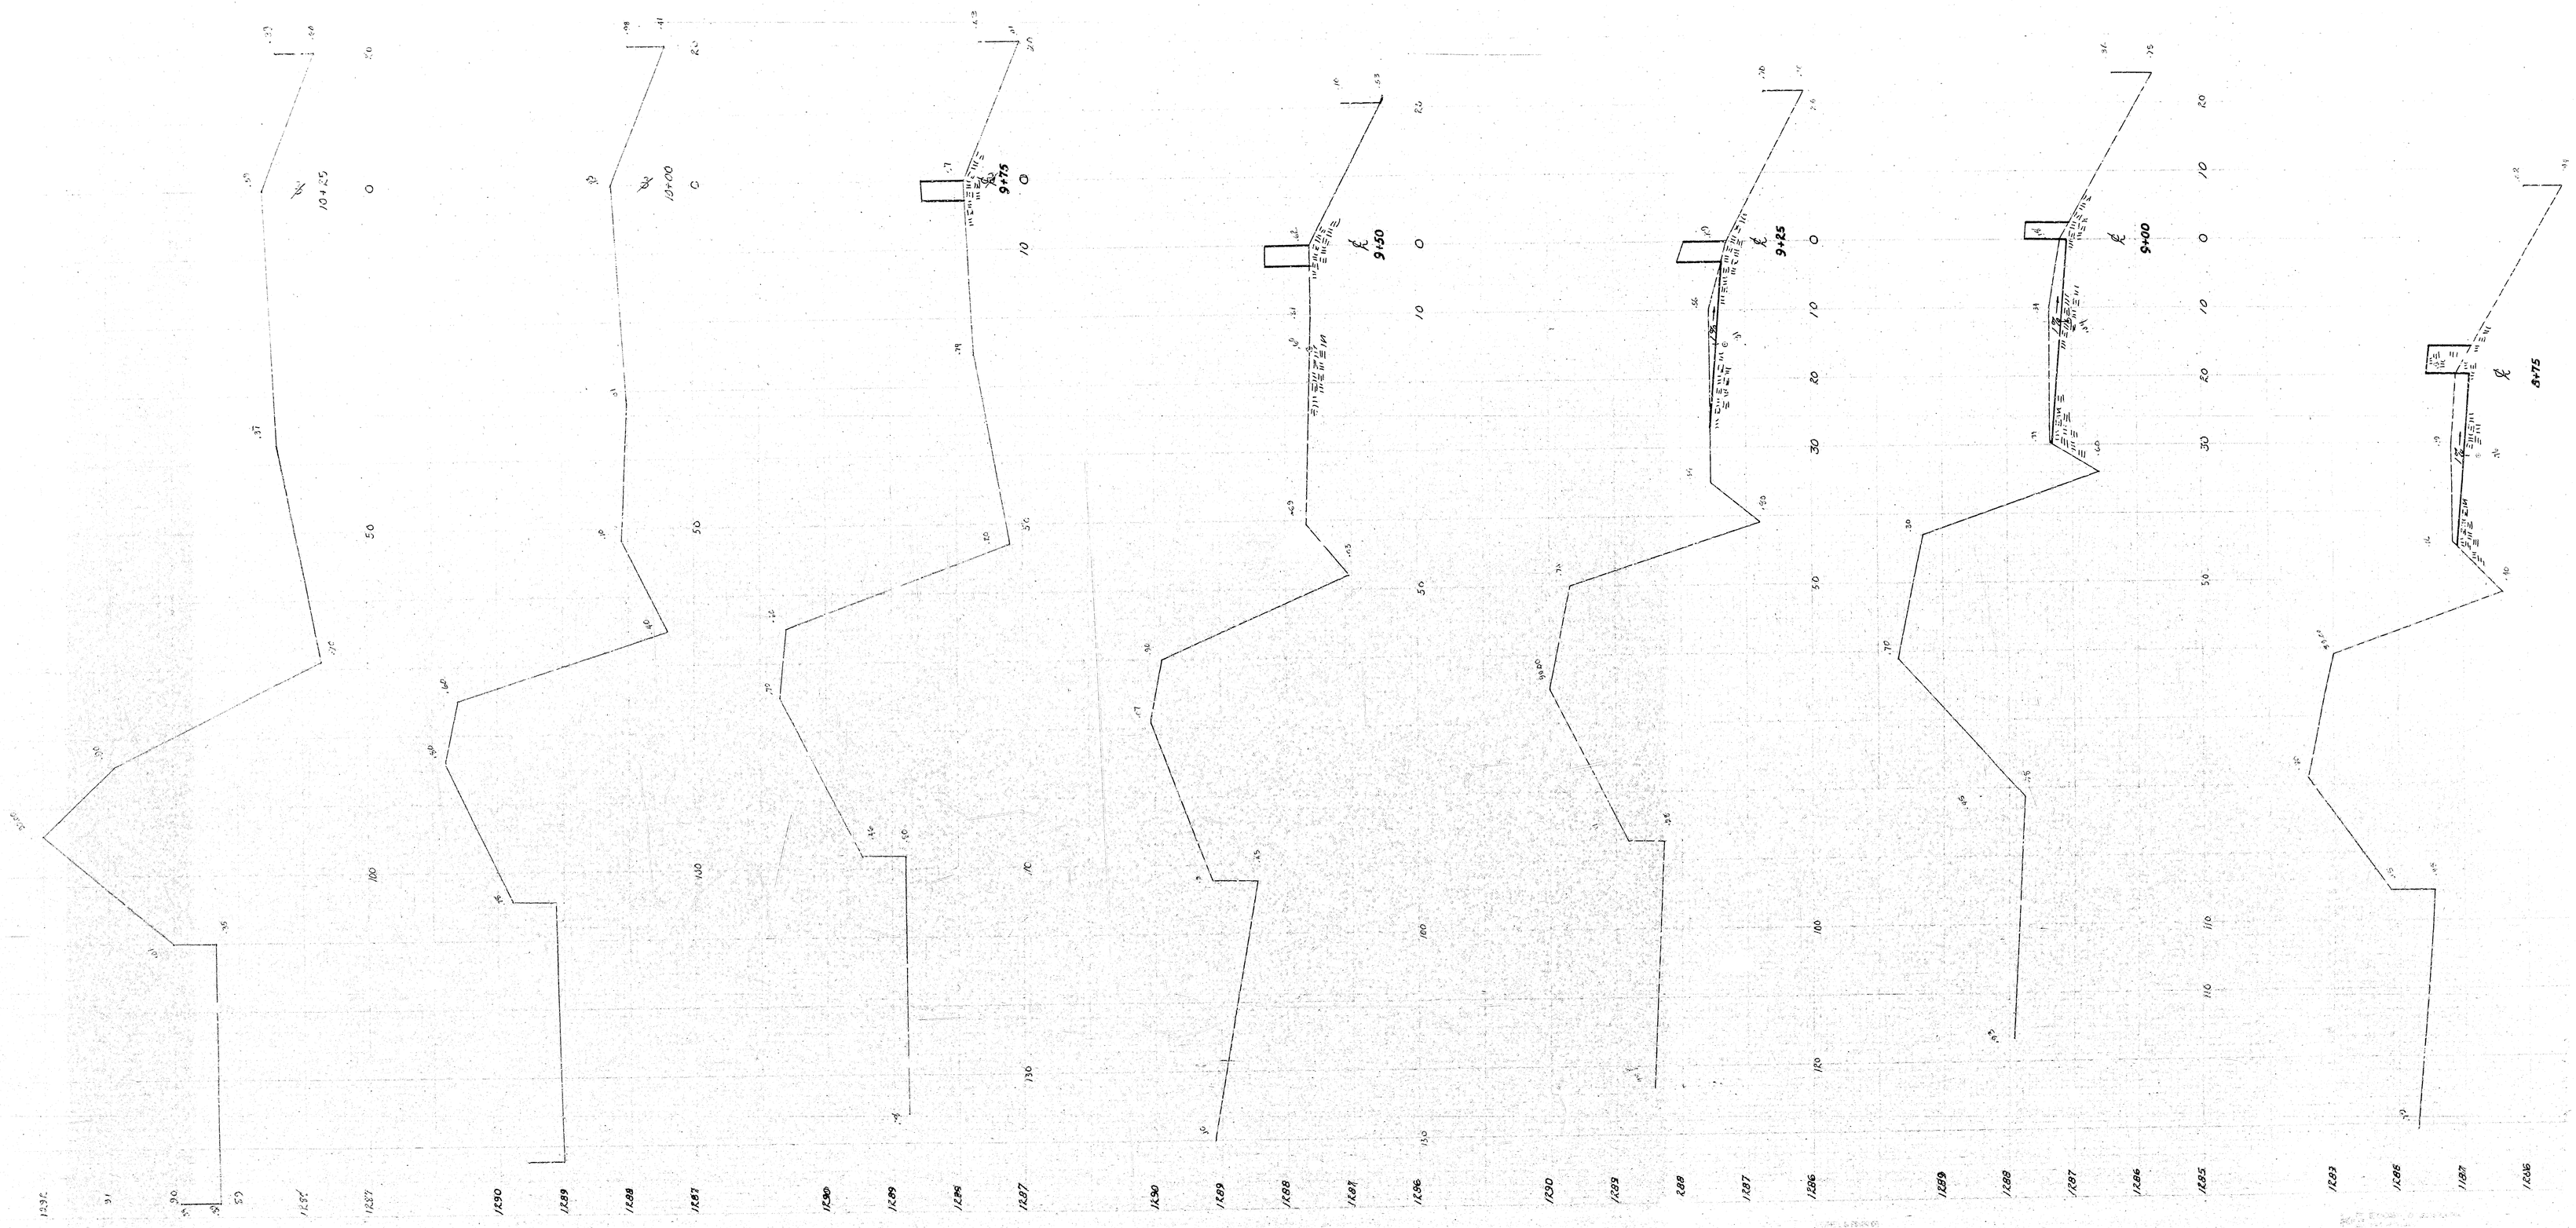
10+25
10+00
9+75
9+50
9+25
9+00
8+75