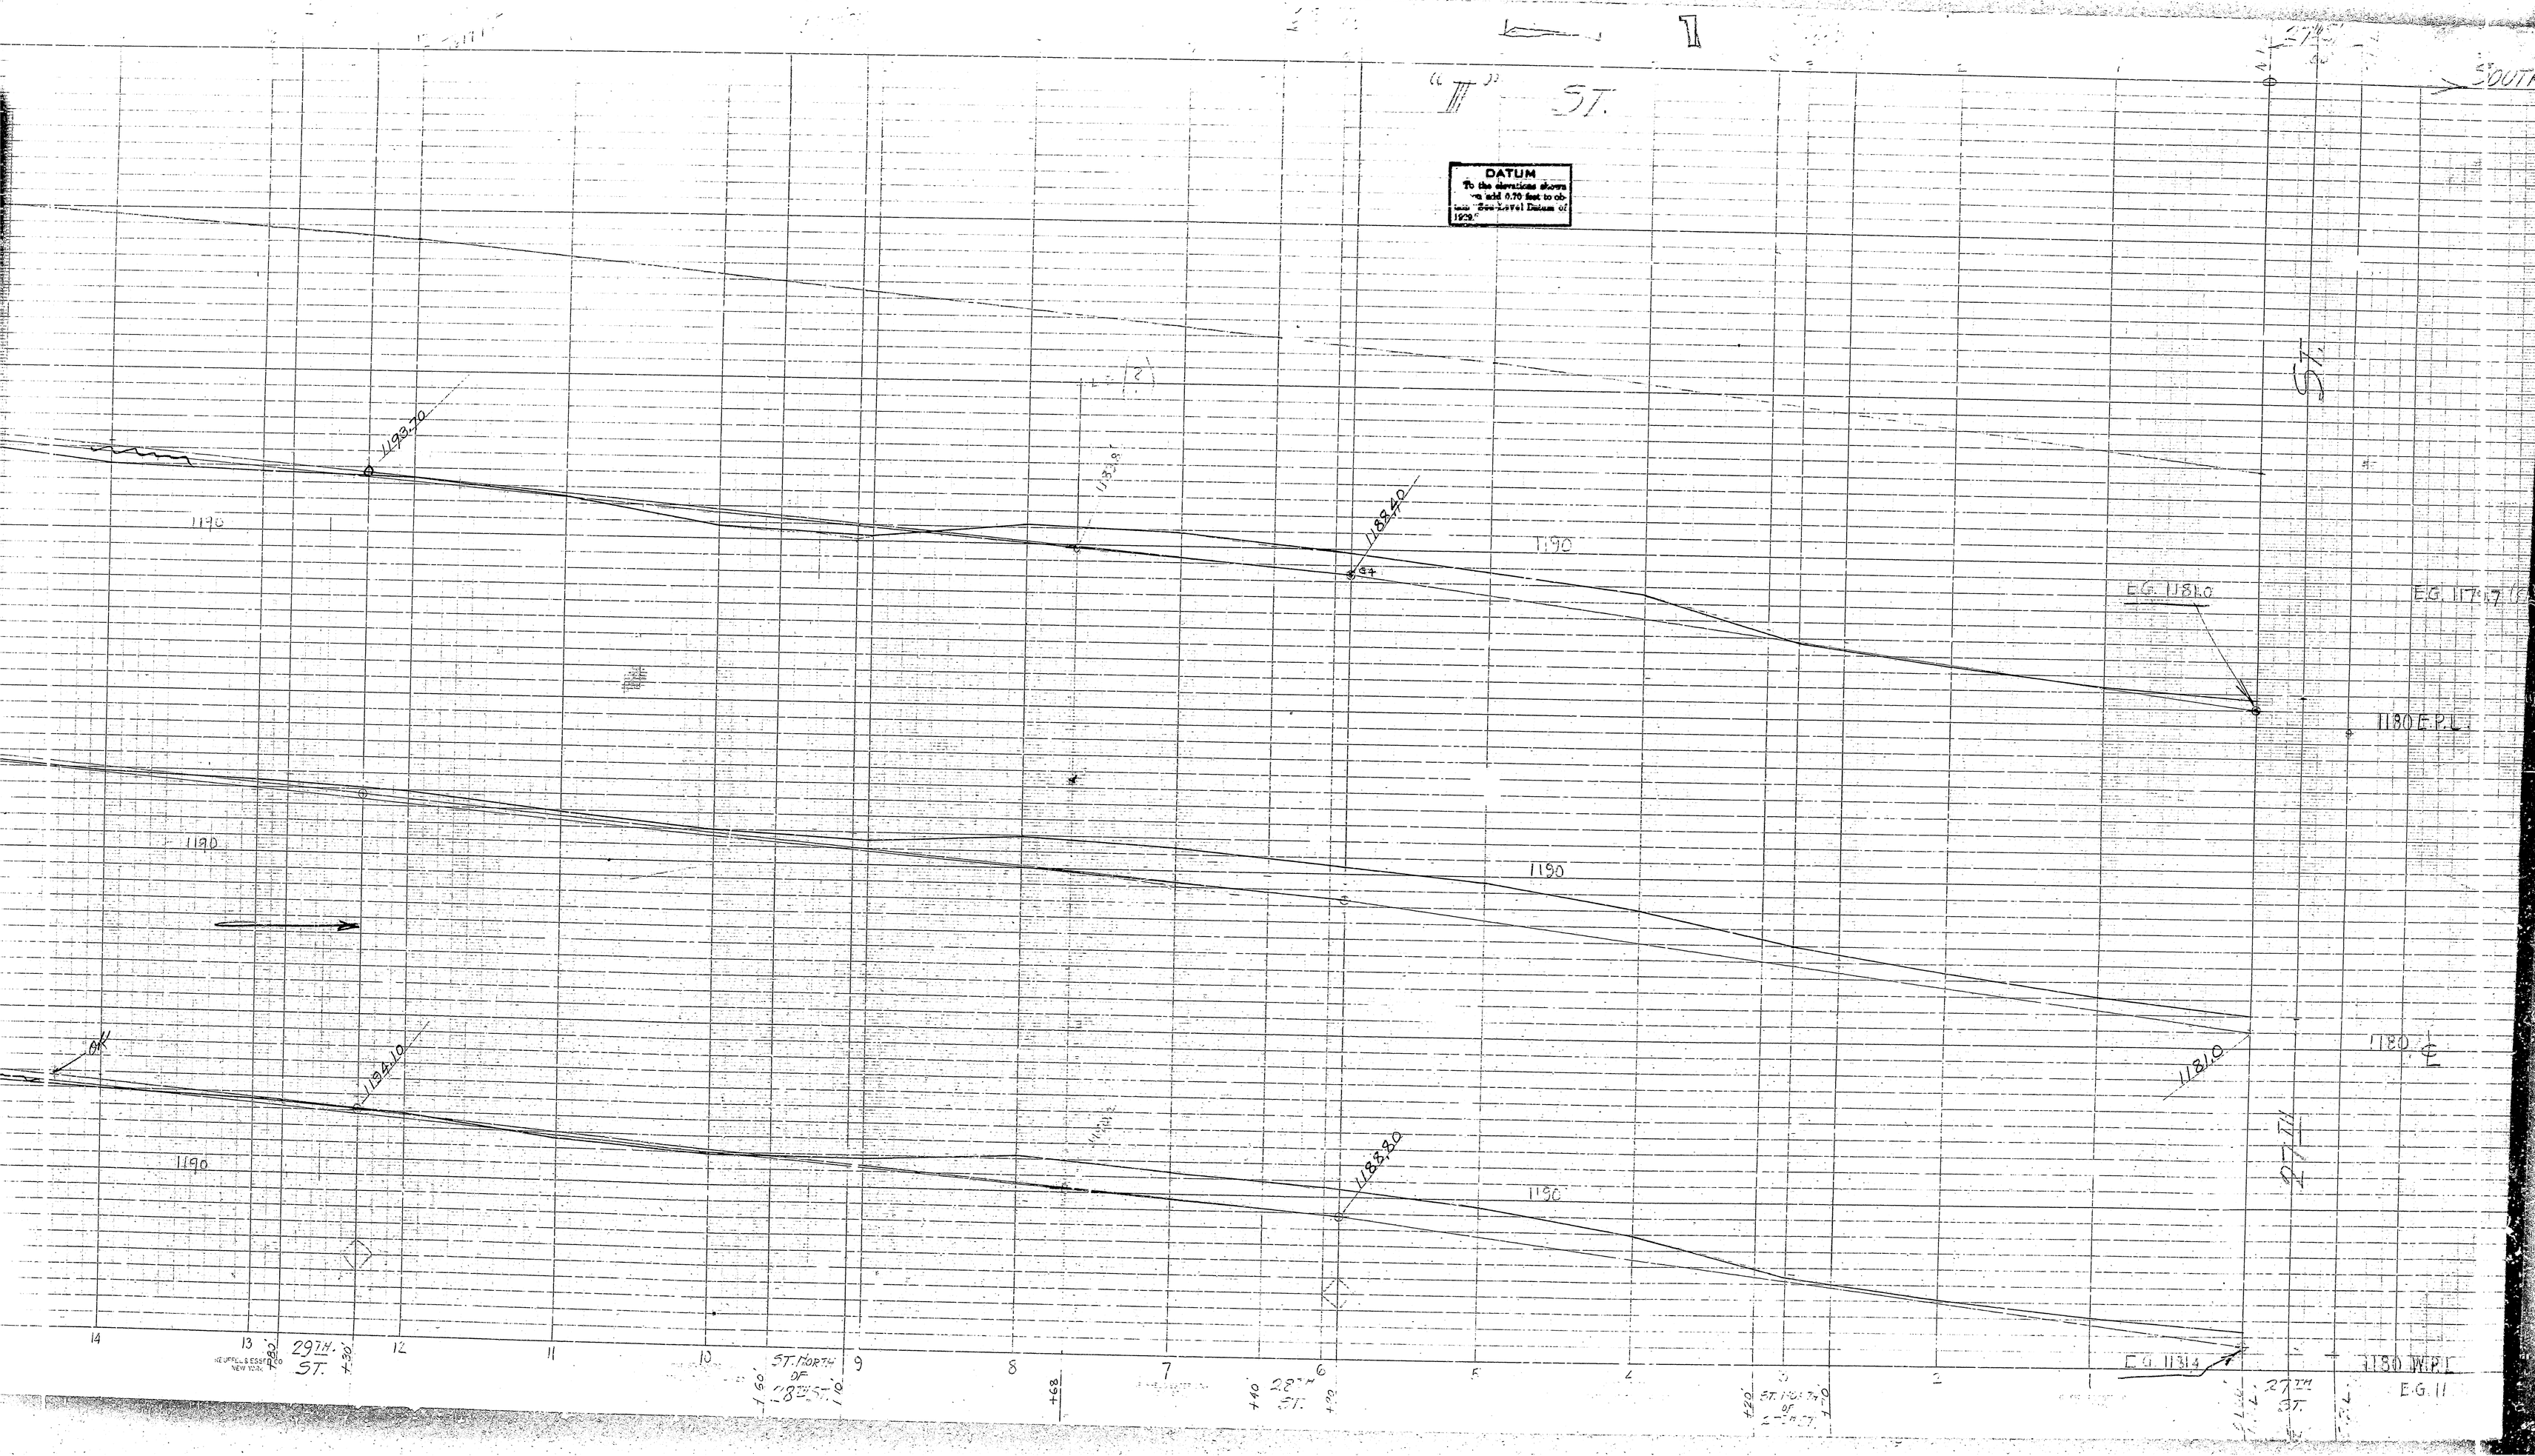

"III" ST.
DATUM
To the elevations shown add 0.70 feet to obtain "Sea-Level Datum of 1929."
SOUTH
ST.
1193.70
1188.40
1190
E.G. 1181.0
1180 E.P.L.
1194.10
1188.80
1181.0
1180 ℄
27TH
E.G. 1131.4
1180 W.P.L.
E.G. 11
29TH ST.
ST. NORTH OF 28TH ST.
28TH ST.
27TH ST.
14
13
12
11
10
9
8
7
6
5
4
3
2
1