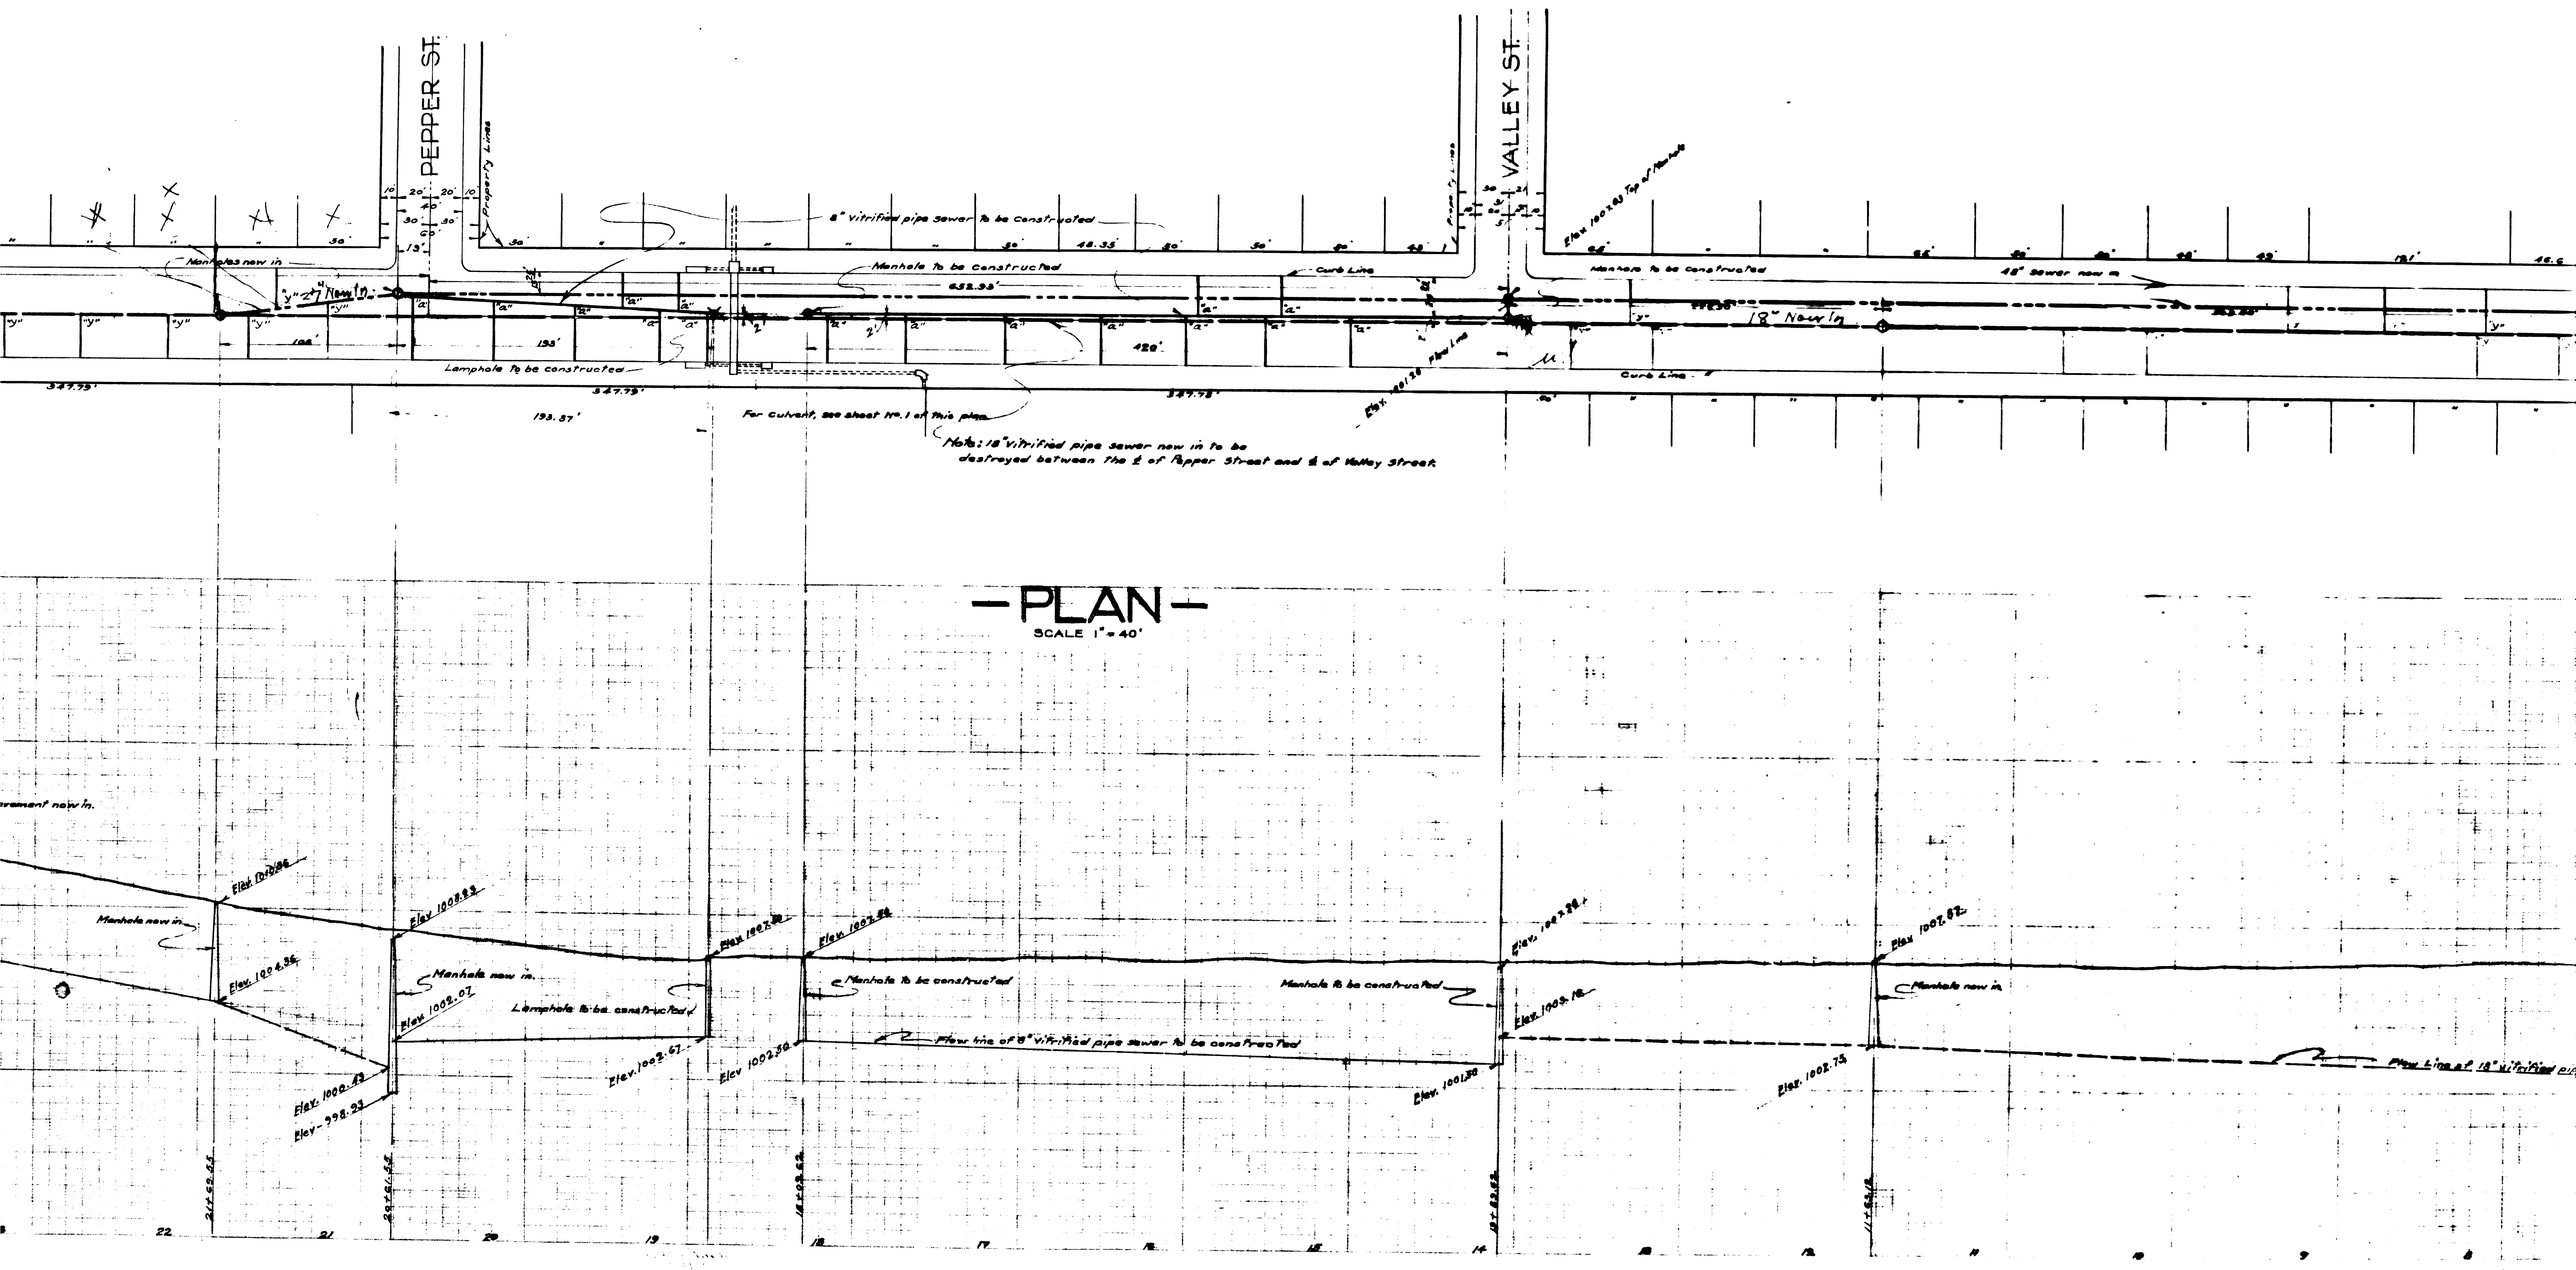

—PLAN—

SCALE 1" = 40'